

År 1967 den 1 december  
 blev det på denna karta återgivna förslag till stadsplaneändring tomindelning fastställt av länsstyrelsen. Klagan över länsstyrelsens beslut må ej föras i följd varav beslutet vunnit laga kraft, belygar.

Jönköping i landskansliet som ovan.  
 På tjänstens vägnar:  
*Ulf Boardy*

Förslag till ändring av stadsplanen för kv.

# SMEDEN i EKSJÖ

Upprättat av stadsarkitektkontoret

i mars 1967

Eksjö den 14 mars 1967

*Ulf Boardy*

ULF BOARDY  
 STADSARKITEKT

## BETECKNINGAR

### GRUNDKARTAN

- Fastighetsgräns
- Staket
- Häck
- Stenmur
- Kontstenslinje
- ~ Nivåkurvor
- Huvudbyggnad resp. annan byggnad
- 0,0 Gällande gatuhöjd
- Q 000 Tomtnummer resp. stadsögonummer

### STADSPLANEKARTAN

#### A. Grönsbeteckningar

- Linje dragen 3 meter utanför det område förslaget avser
- Gällande områdes och bestämmelsegräns
- Gällande områdes och bestämmelsegräns avsedd att utgå
- Gatukvarters- eller annan områdesgräns
- Gatukvarters- eller annan områdesgräns med utfortsförbud
- Bestämmelsegräns

#### ALLMÄN PLATS

#### B. Områdesbeteckningar


- Goto

#### BYGGNADSKVARTER

- BS VII Område för bostadsändamål, sammanbyggda hus

#### C. Övriga beteckningar

- Mark som inte får bebyggas
- Mark för uthus och dylikt
- +0,0 Gällande gatuhöjd
- +0,0 Gatuhöjd
- II III Antal våningar
- ◇ Byggnadshöjd

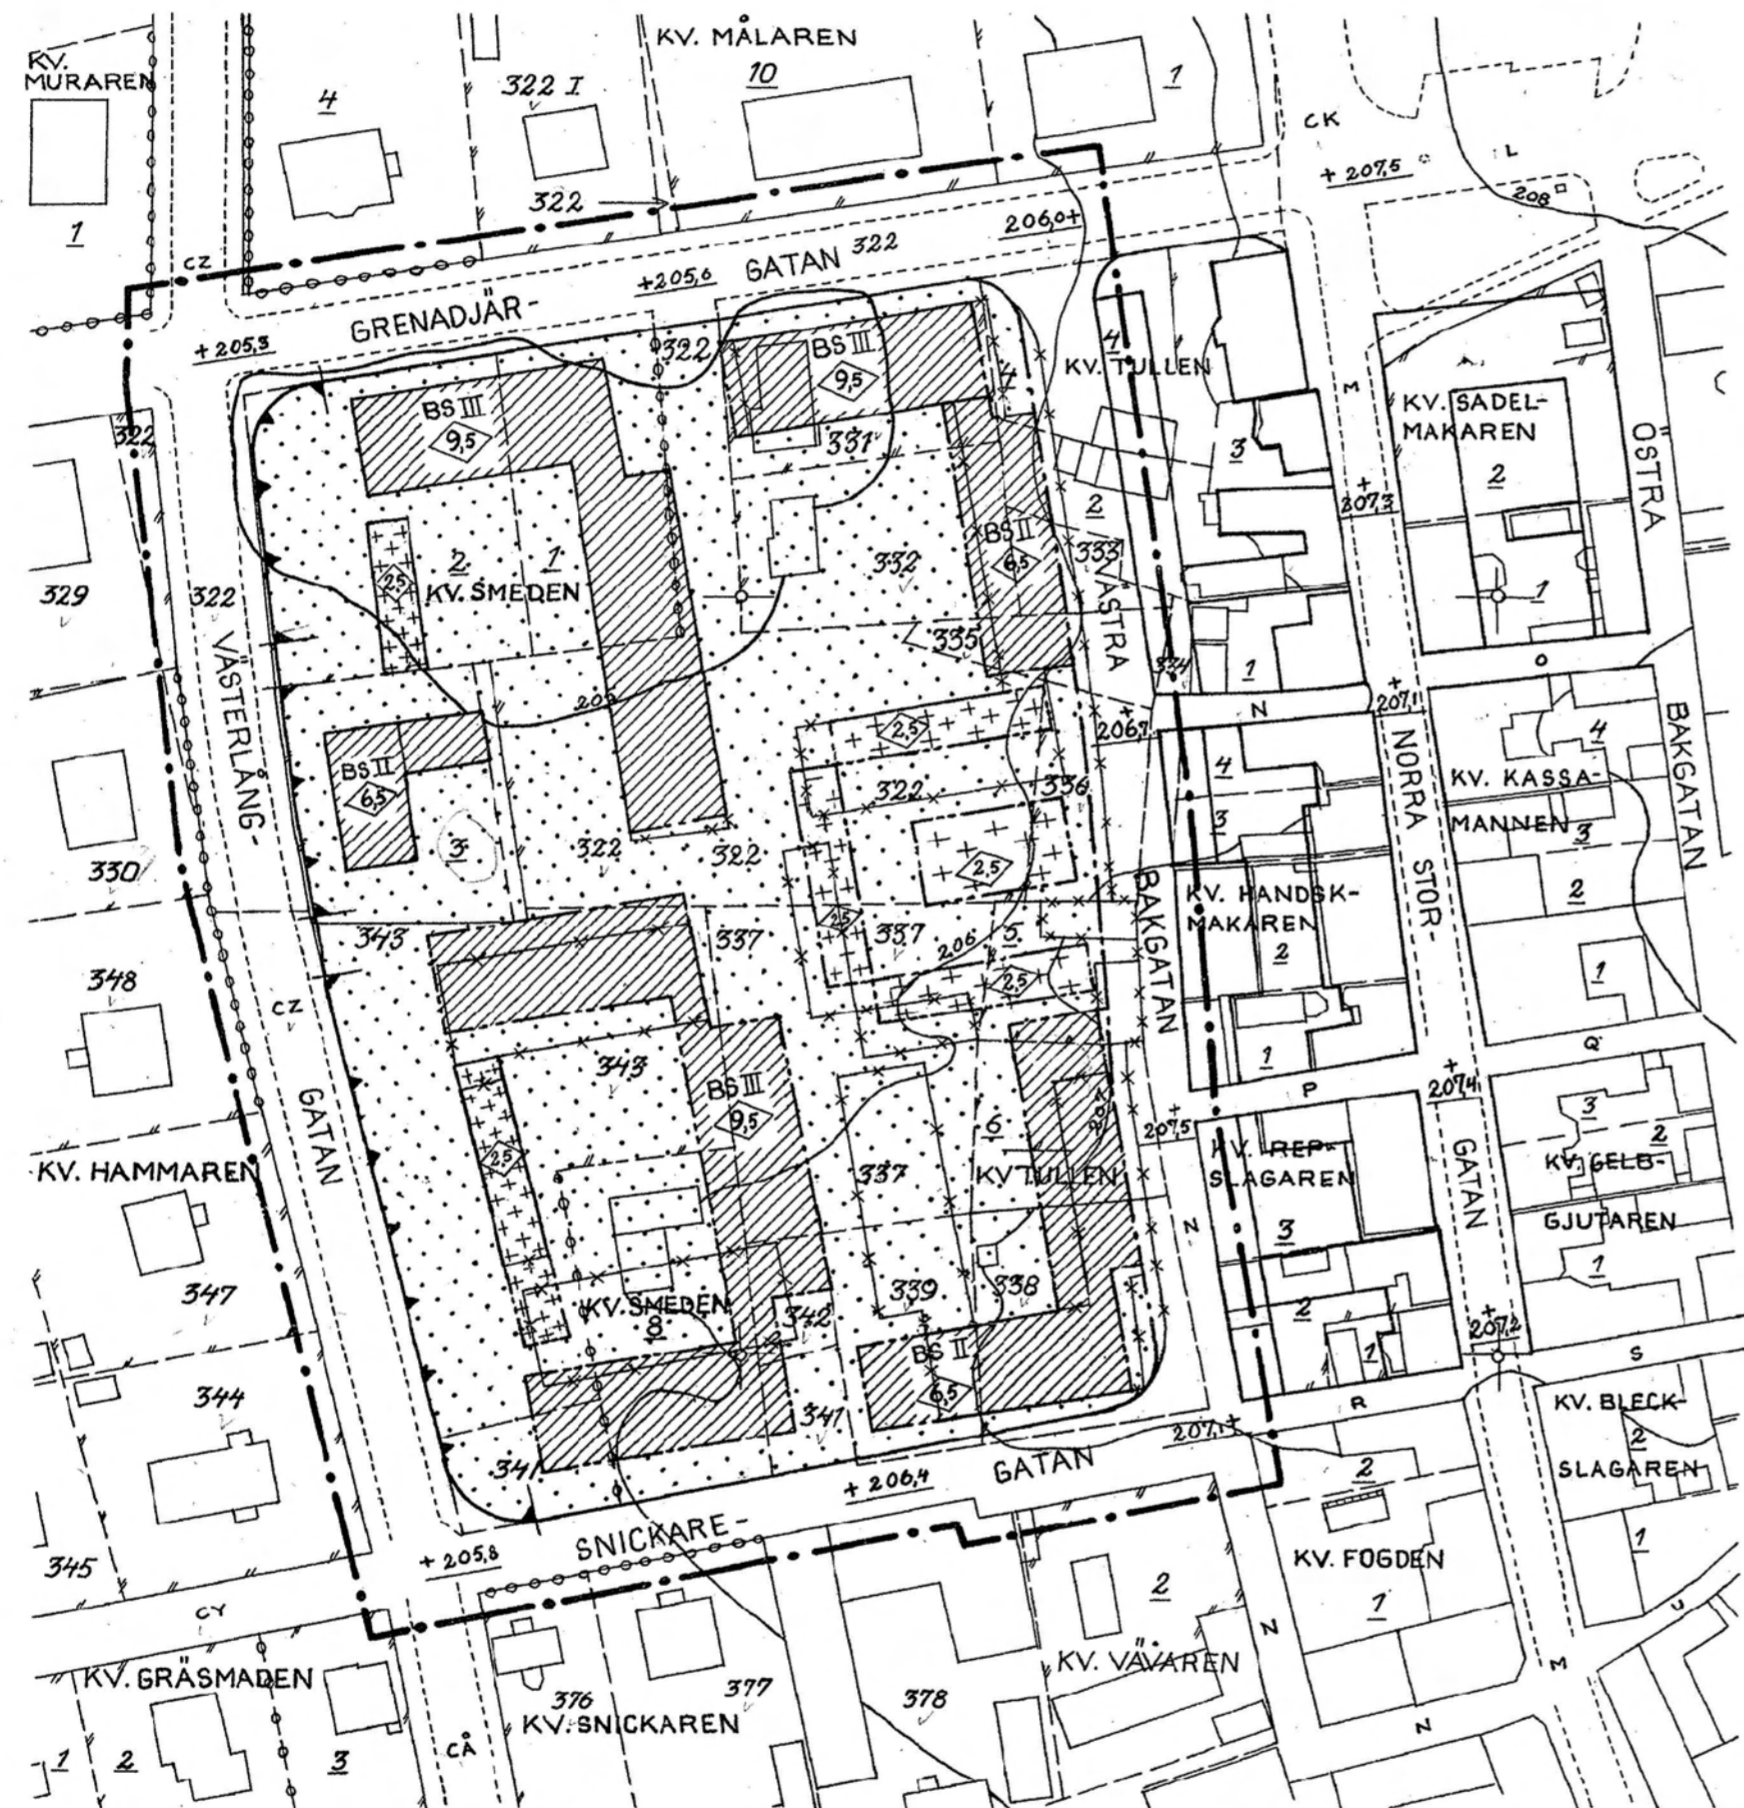


94300

94200

Tillhör byggnadsnämndens beslut med antagande den 23 maj 1967 § 79  
*Ulf Boardy*  
 Byggnadsnämndens sekreterare

Grundkartan upprättad av  
*L. J. J. J.*  
 stadsingenjör, mättningsman

SKALA 1:1000

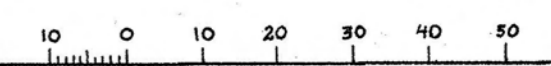

SPL 66