
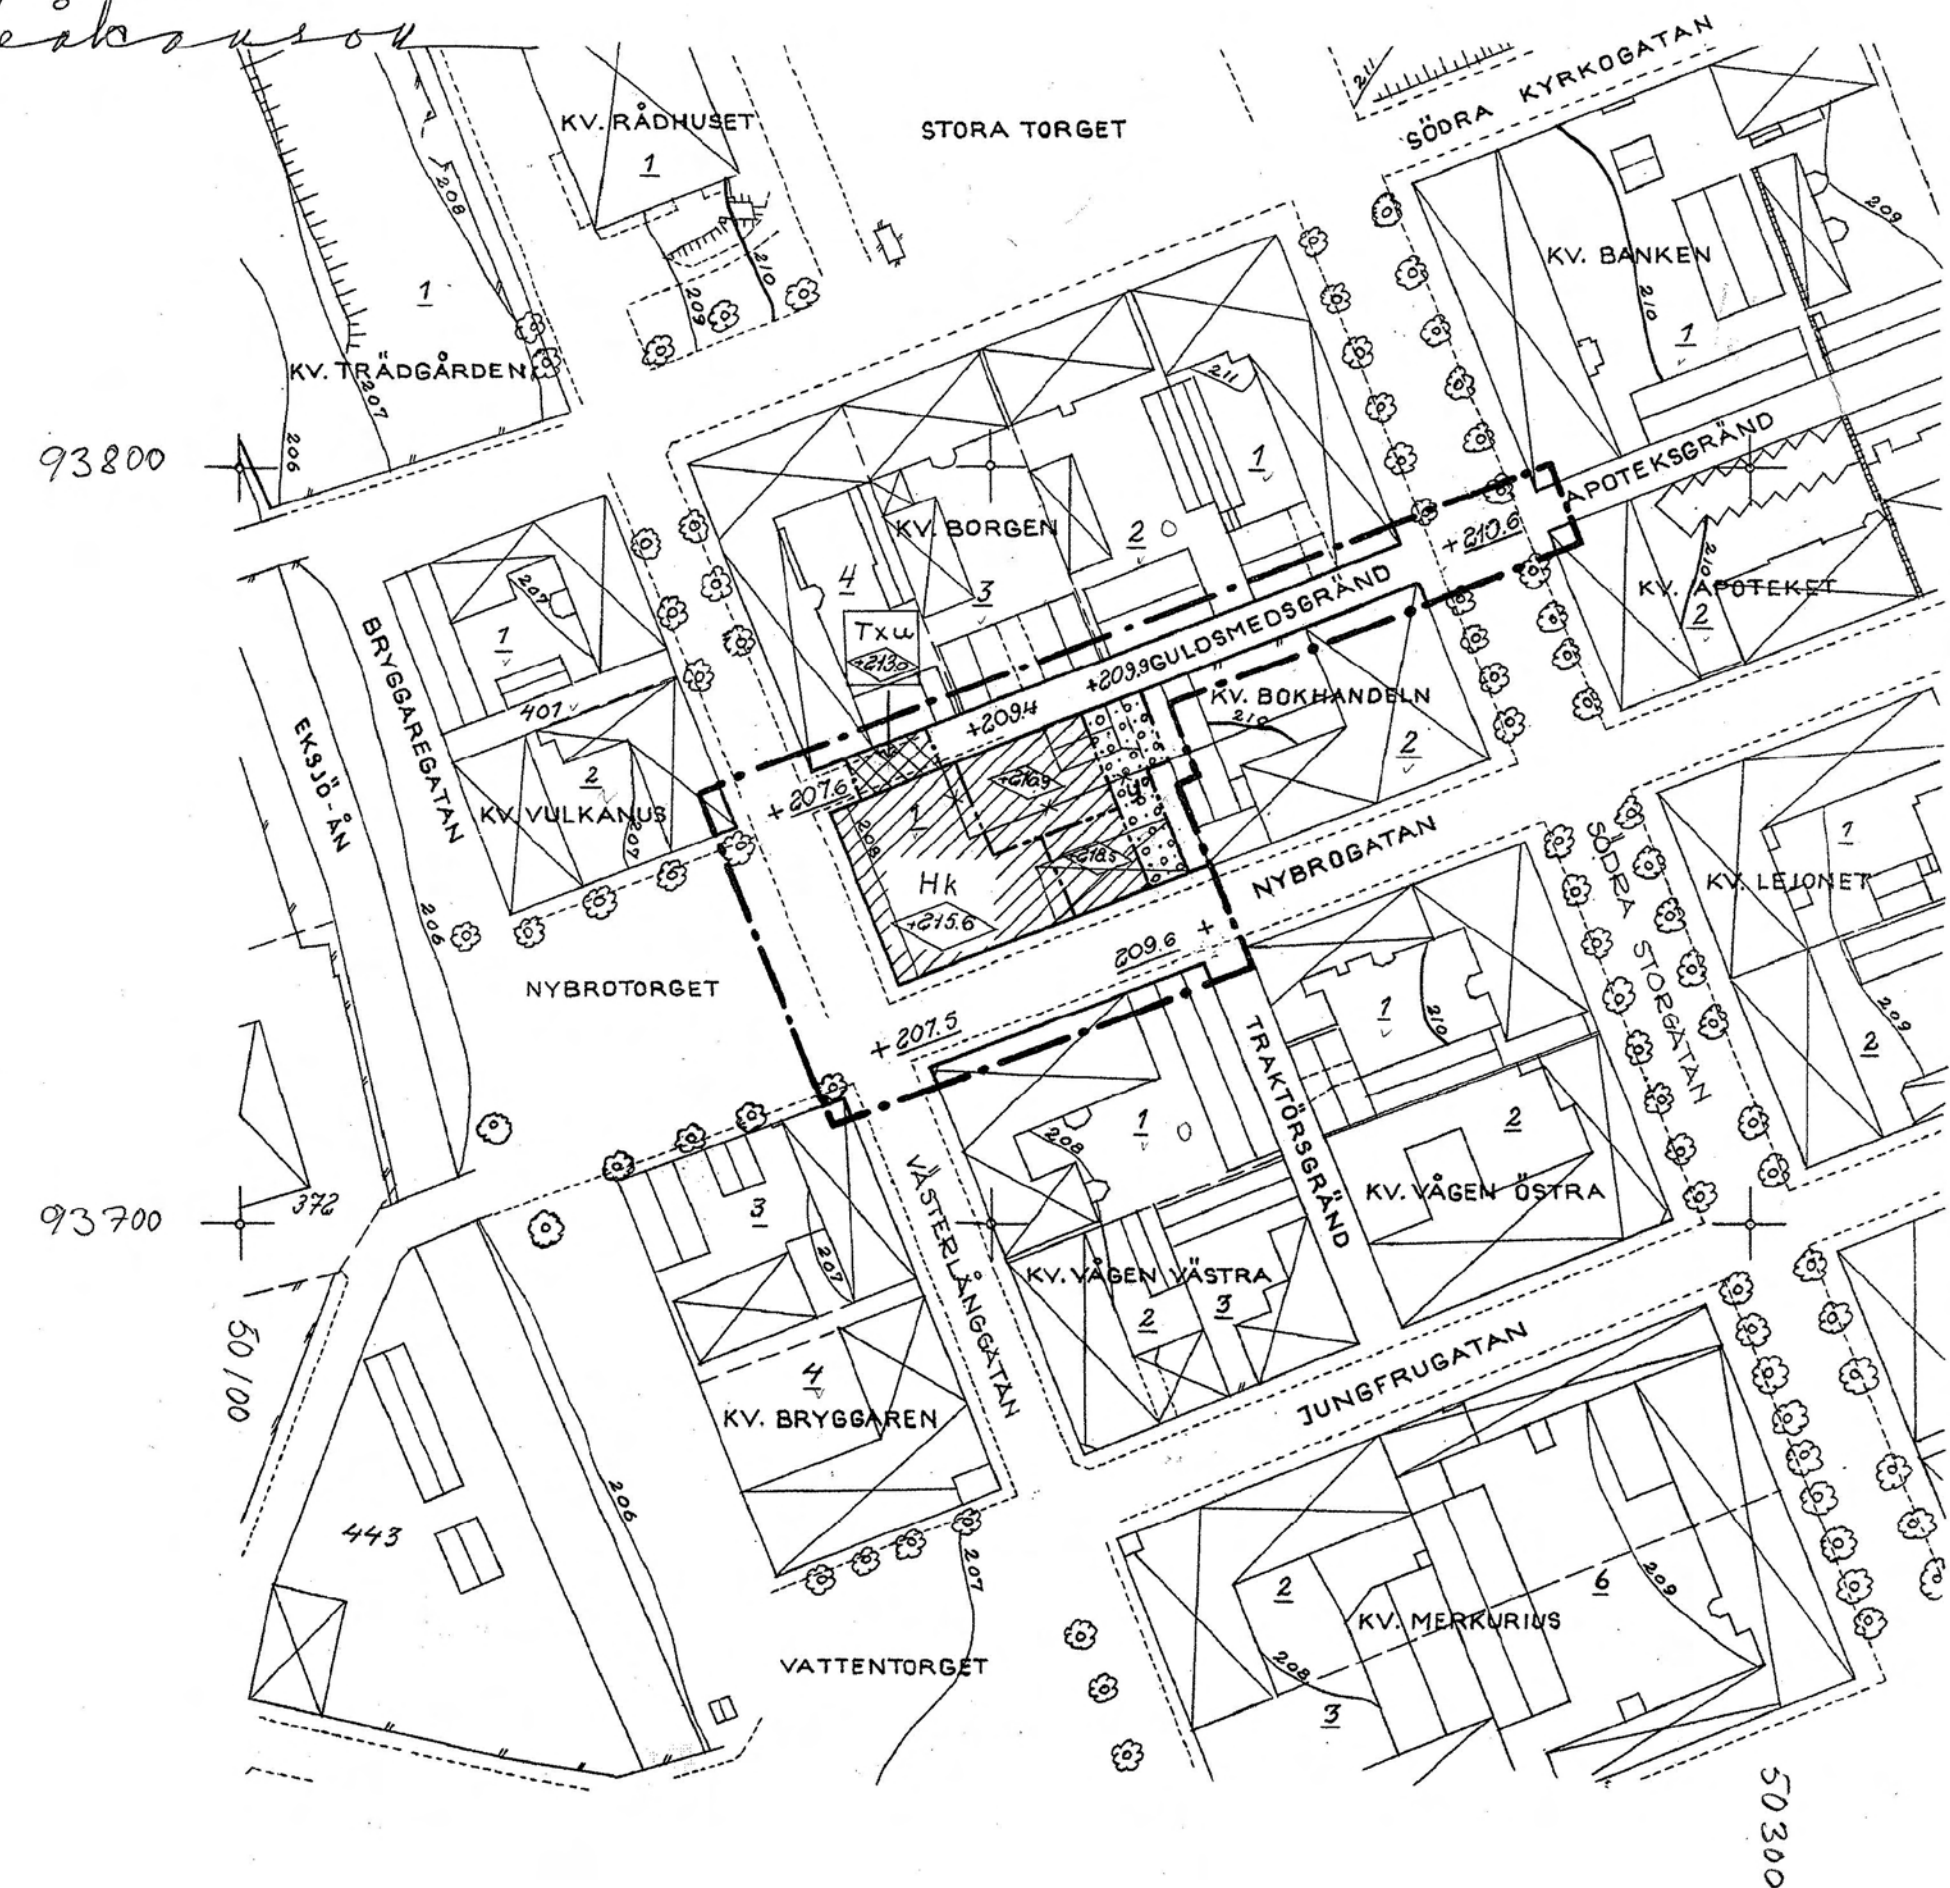


År 1970 den 26 maj blev det å denna karta återigen förslag till stadsplanerändring fastställt av länsstyrelsen; bekänt genom beslut i Länsstyrelsen den 3 juli 1970. På förstus vägnar  
 May Heikensson

Förslag till ändring av stadsplanen för  
**KV. BOKHANDELN**

m.m. i  
**EKSJÖ STAD**

Upprättat av stadsarkitektkontoret i augusti 1966  
 Eksjö den 18 augusti 1966  
 Ulf Boardy  
 STADSARKITEKT

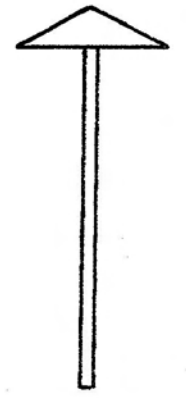

**BETECKNINGAR**

- GRUNDKARTAN**
- Gällande områdes och bestämmelsegränser
  - - - Fastighetsgräns
  - Staket
  - Stenmur
  - Slänt
  - Vattendrag
  - Nivåkurvar
  - Huvudbyggnad resp. annan byggnad
  - Alléträd
  - 4, 443 Tomtnummer resp. stadsägonnummer

**STADSPLANEKARTAN**

- A. Gränsbeteckningar**
- Linje dragen 3 meter utanför det område förslaget avser
  - Gällande områdes och bestämmelsegräns
  - x - Gällande områdes och bestämmelsegräns avsedd att utgå
  - Gatukvarters- eller annan områdesgräns
  - Bestämmelsegräns

**B. Områdesbeteckningar**

- ALLMÄN PLATS**
- Gata
- BYGGNADSKVARTER**
- HK — Område för kontorsändamål
- SPECIALOMRÅDE**
- T — Område för trafiktunnlar

**C. Övriga beteckningar**

- Mark för byggnad under markplanet
- u. Mark tillgänglig för underjordiska ledningar
- x Mark tillgänglig för allmän gångtrafik
- y Mark tillgänglig för allmän gatutrafik
- +000.0 Gällande gatuhöjd
- +000.0 Föreslagen gatuhöjd
- ◊ Byggnadshöjd

Tillhör byggnadsnämndens beslut med antagande den 23 september 1966 § 153.  
 Ulf Boardy  
 Byggnadsnämndens sekreterare

Reviderat den 23 september 1966  
 Ulf Boardy

Grundkartan upprättad av  
 H. Persell  
 stadsingenjör, mättningsman

SKALA 1:1000  
 10 0 10 20 30 40 50