

Förslag till ändring av stadsplanen för kvarteret



# BJÖRKEN inom EKSJÖ STAD

Upprättat i februari 1966 av  
stadsarkitektkontoret i Eksjö  
Eksjö den 11 februari 1966

Reviderat den 21 oktober 1966  
Reviderat den 17 april 1967

*Ulf Boardy*  
ULF BOARDY  
STADSARKITEKT

*Ulf Boardy*

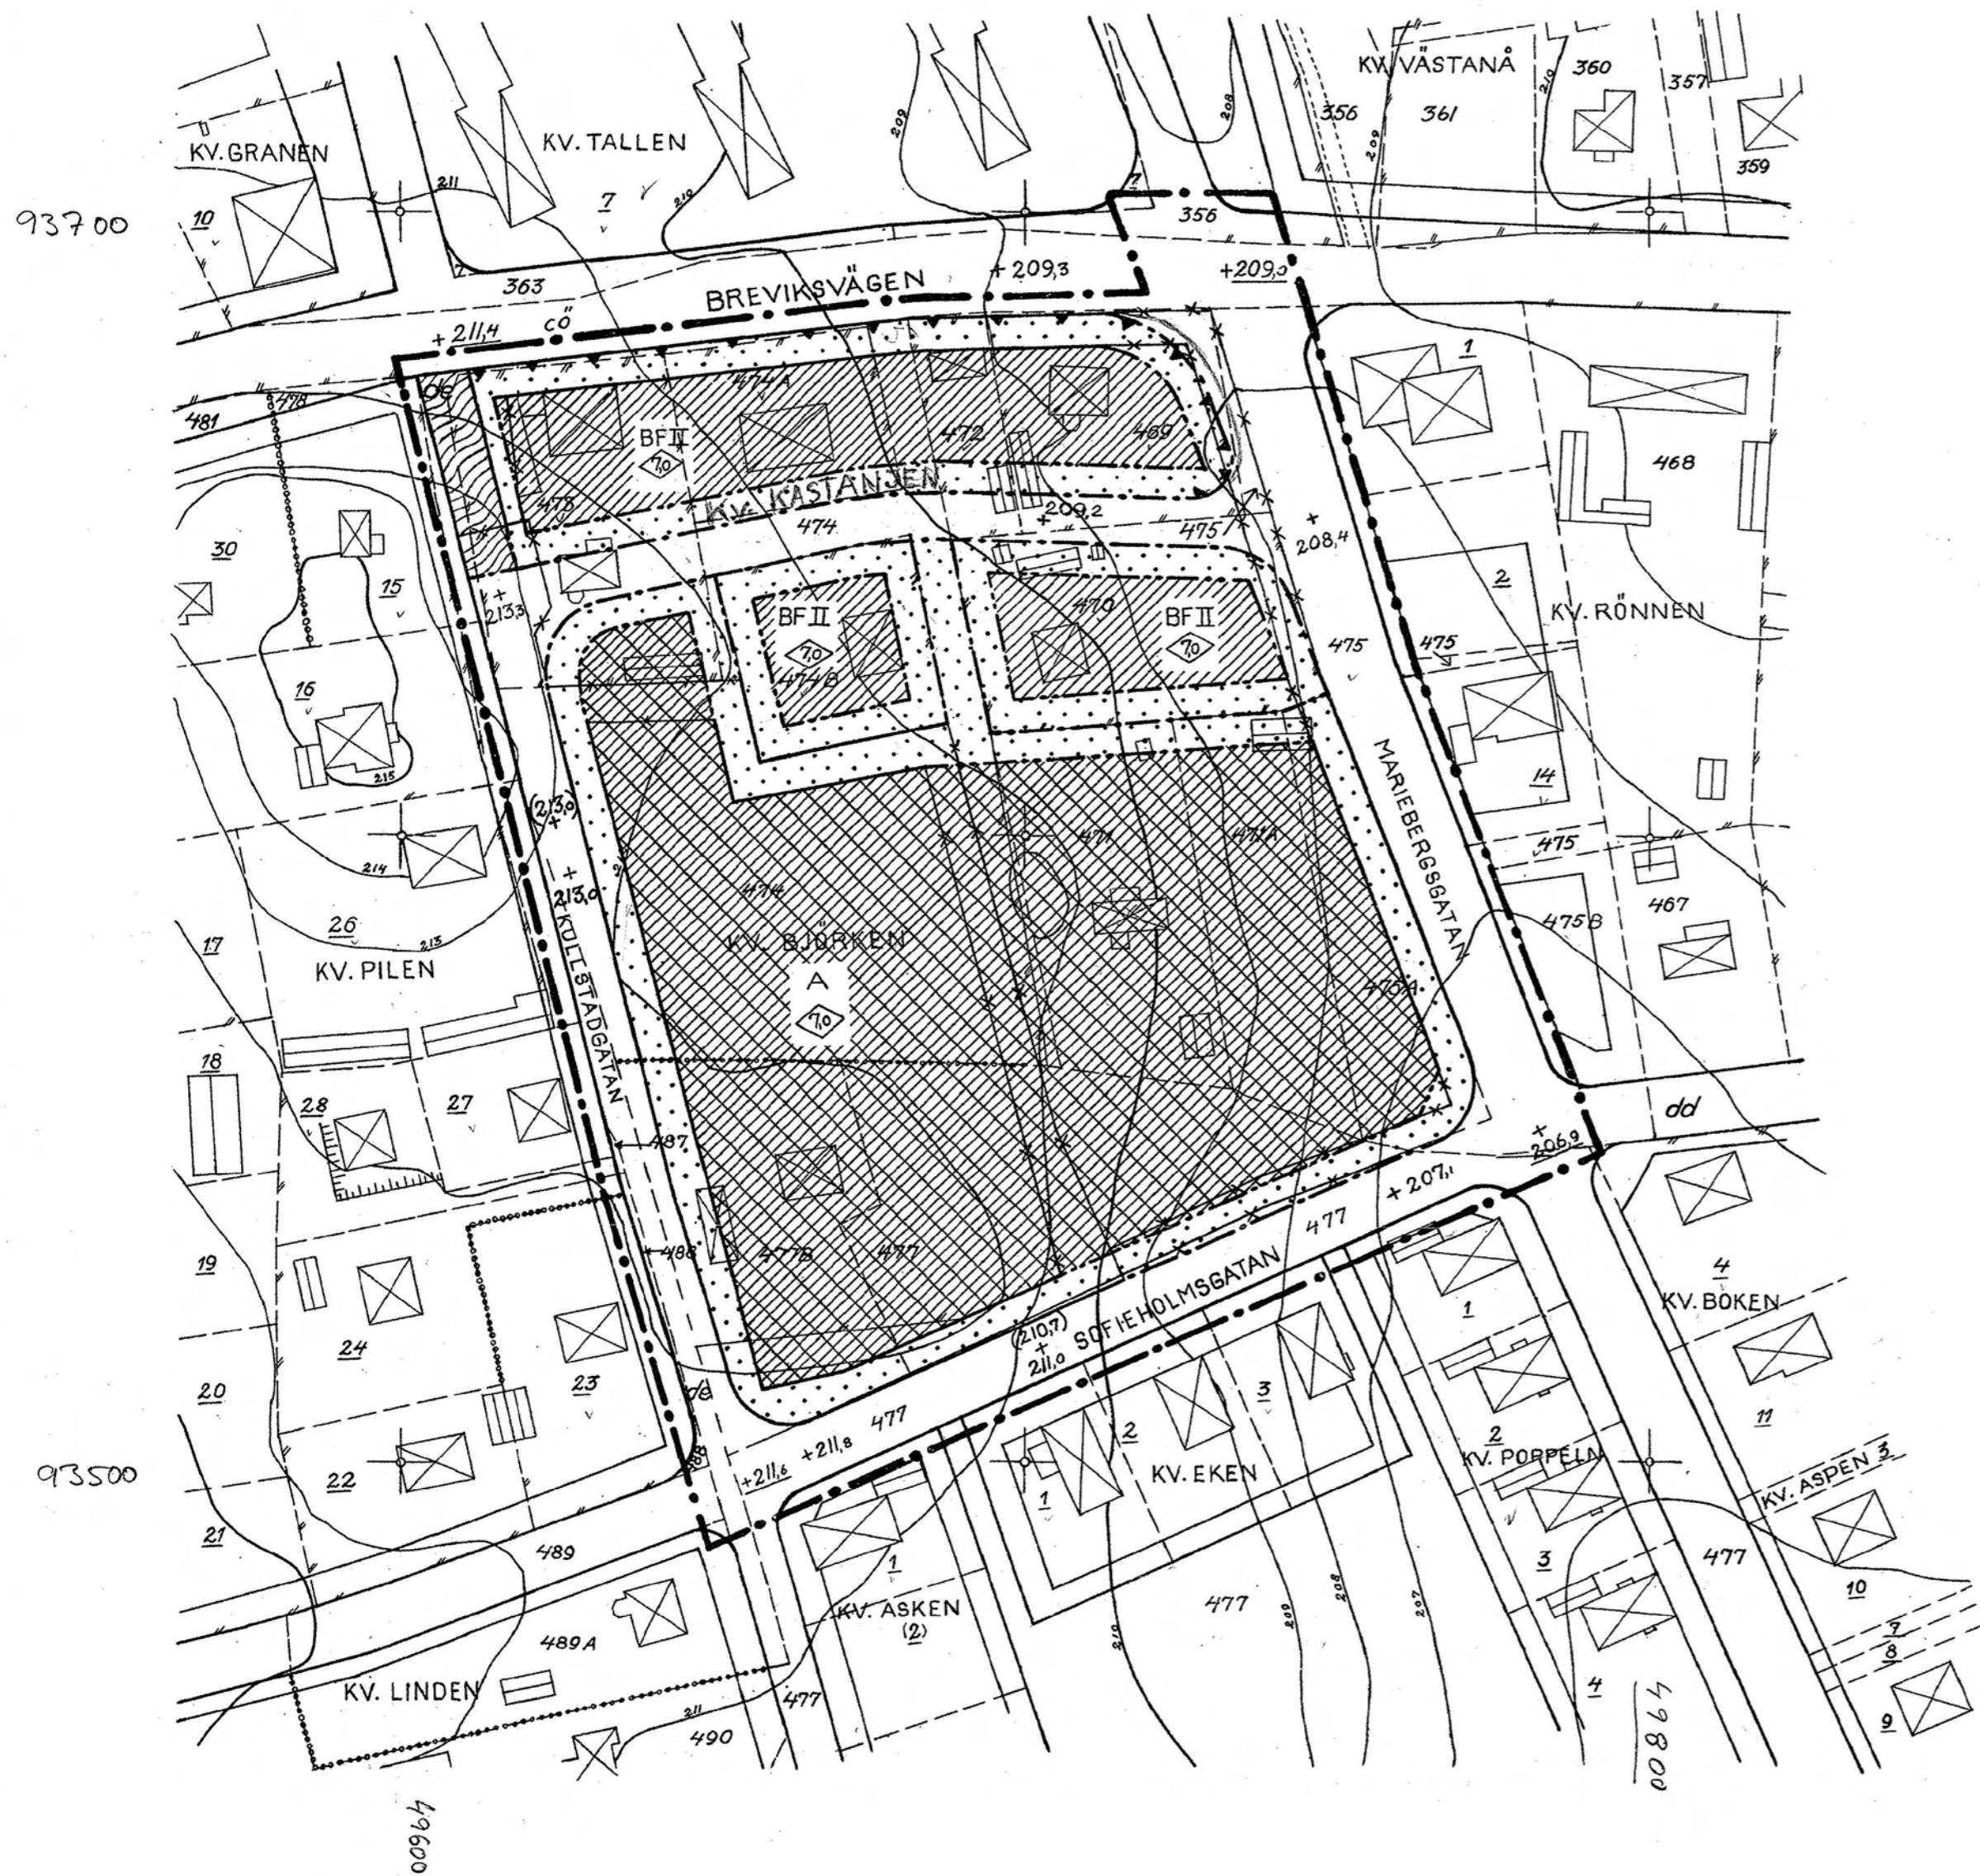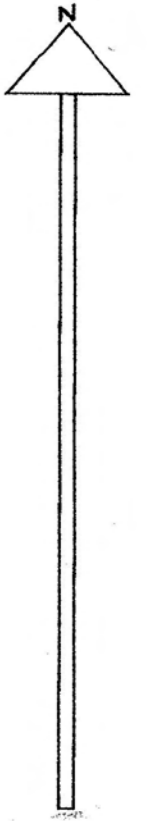

## BETECKNINGAR

### GRUNDKARTAN

- Gällande områdes- och bestämmelsegräns
- - - Fastighetsgräns
- Staket
- ..... Häck
- ▄▄▄▄▄▄ Stödmur
- ~ Nivåkurvar
- ☒ Huvudbyggnad resp. gårdsbyggnad
- 2, 474 Tomtnummer resp. stadsögonummer

### STADSPANEKARTAN

#### A. GRÄNSBETECKNINGAR

- Linje belägen 3 meter utanför det område som förslaget avser
- Gällande områdes- och bestämmelsegränser, avsedda att bibehållas
- × × Gällande områdes- och bestämmelsegränser, avsedda att utgå
- - - Gatukvarters- eller annan områdesgräns
- ▲ Gatukvarters- eller annan områdesgräns med utfartsförbud
- Bestämmelsegräns

#### B. OMRÅDESBETECKNINGAR

##### BYGGNADSKVARTER

- ▣ Område för allmänt ändamål
- ▣ BF Område för bostadsändamål, fristående hus

##### ALLMÄN PLATS

- ▭ Gata
- ▨ Park eller plantering

#### C. ÖVRIGA BETECKNINGAR

- ▣ Mark som icke får bebyggas
- +211,6 Gällande gatuhöjd, avsedd att bibehållas
- +(210,7) Gällande gatuhöjd, avsedd att utgå
- +210,0 Föreslagen gatuhöjd
- II Antal våningar
- ◊ Byggnadshöjd

Grundkartan upprättad av  
*H. Larsson*  
stadsingenjör, mättningsman

*År 1970 den 10 juni blev det i denna karta återgivet frigtan till ändring av stadsplan som gjorts av länsstyrelsen. Förklaring i landskommunens sammanträde. På tjänstens vägnar  
*May Karlsson**

Tillhör byggnadsnämndens beslut med antagande den 23 maj 1967 §80.  
*Ulf Boardy*  
Byggnadsnämndens sekreterare

SKALA 1:1000

10 0 10 20 30 40 50 SPL 80