

BETECKNINGAR

- GRUNDKARTAN**
- GÄLLANDE OMRÅDES- OCH BESTÄMMESEGRÄNS
  - - - FASTIGHETSGRÄNS
  - STAKET
  - HÄCK
  - GÅNG, VÄG
  - HUVUDBYGGNAD RESP. UTHUS
  - NIVÅKURVOR
  - JÄRNVÄGSSPÅR
  - HÖGSPÄNNINGSLEDNINGAR
  - 0 000 TOMTNUMMER RESP. STADSÅGONUMMER

**STADSPLANEKARTAN**

- A Områdesbeteckningar**
- LINJE BELÄGEN 3 M UTANFÖR DET OMRÅDE FÖRSLAGET AVGR
  - GÄLLANDE OMRÅDES- OCH BESTÄMMESEGRÄNS
  - - - GÄLLANDE OMRÅDES- OCH BESTÄMMESEGRÄNS AVSEDD ATT UTGÅ
  - GATU- KVARTERS OCH ANNAN OMRÅDESGRÄNS
  - BESTÄMMESEGRÄNS
  - GRÄNSLINJE EJ AVSEDD ATT FASTSTÄLLAS
  - FÖRBUD MOT UTFART MED STÄNGELSESKYLDIGHET

- B Områdesbeteckningar**
- ALLMÄN PLATS**
- GATA
  - PARK ELLER PLANTERING

- BYGGNADSKVARTER**
- OMRÅDE FÖR INDUSTRIÄNDAMÅL

- SPECIALOMRÅDE**
- OMRÅDE FÖR GATUTRAFIK
  - OMRÅDE FÖR JÄRNVÄGSÄNDAMÅL

- C Övriga beteckningar**
- MARK SOM ICKE FÅR BEBYGGAS
  - u MARK TILLGÄNGLIG FÖR UNDERJORDISKA LEDNINGAR
  - e1 MARK TILLGÄNGLIG FÖR HÖGSPÄNNINGSLEDNINGAR
  - 0.00 GÄLLANDE GATUHÖJD
  - (+0.00) GÄLLANDE GATUHÖJD AVSEDD ATT UTGÅ
  - +0.00 FÖRSLAGEN GATUHÖJD
  - BYGGNADSHÖJD

TILL SAMTLIGA GATUHÖJDER OCH NIVÅKURVOR LÄGGES 200 M

TILLHÖR BYGGNADSNÄMNDENS BESLUT MED ANTAGANDE 1976-04-21 § 77.

*Ulf Boardy*  
ULF BOARDY  
STADSARKITEKT

1977-07-20 BLEV DET PÅ DENNA KARTA ÅTERGIVNA FÖRSLAG TILL ÄNDRING OCH UTVIDGNING AV STADSPLAN FASTSTÄLLT AV LÄNSSTYRELSEN I JÖNKÖPINGS LÄN. KLAGAN ÖVER LÄNSSTYRELSENS BESLUT HÅR EJ FÖRÄS I FÖLJD VAREV BESLUTET VUNNIT LAGA KRAFT.

JÖNKÖPING SOM ÖVAN

*Anni Beijer-Jamison*

FÖRSLAG TILL ÄNDRING OCH UTVIDGNING AV STADSPLANEN FÖR KV. VERKSTADEN M.M. INOM EKSJÖ STAD OCH KOMMUN (ALTERNATIV A)

Upprättat av stadsarkitektkontoret 1973-09-09


*Ulf Boardy*  
ULF BOARDY  
STADSARKITEKT

Reviderat 1976-03-24

*Ulf Boardy*  
ULF BOARDY  
STADSARKITEKT

Dnr S 1971-089-205

SKALA 1:1000

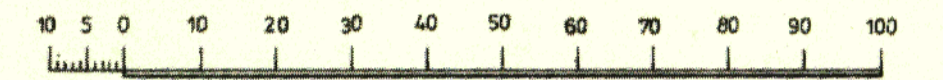

GRUNDKARTAN UPPRÄTTAD AV

*Sune Carstell*  
SUNE CARSTELL  
GATUCHEF

ÅJOURHÄLLEN GRUNDKARTA FINNS SEPARAT

