

**BETECKNINGAR**

**GRUNDKARTAN**

- Fastighetsgräns
- 000 Fastighetsbeteckning
- ☒ Annan byggnad, karterad efter fasadlinjer
- Väg
- Staket
- Dike
- Telekabel
- o IIII Polygonpunkt
- Nivåkurvor
- + Punkt i rutnät

**STADSPLANEN**

**GRÄNSBETECKNINGAR**

- Linje ill 3 meter utanför det område planförslaget avser
- Gällande områdesgräns
- Föreslagen områdesgräns
- Föreslagen bestämmelsegräns
- Gränslinjer, ej avsedda att fastställas

**OMRÅDESBETECKNINGAR**

- Allmän plats
- Gata
- Park
- Byggnadskvarter
- B Område för byggnadsändamål
- BS Område för byggnadsändamål, sammanbyggda hus

**ÖVRIGA BETECKNINGAR**

- Mark som ej får bebyggas
- u Mark tillgänglig för underjordiska ledningar
- 000,0 Föreslagen gatuhöjd
- II Antal våningar
- n Utöver angivet våningsantal får vind ej inredas
- ◇ Byggnadshöjd
- Tillåten byggnadsyta i m<sup>2</sup>
- e Område som ej får indelas till mer än en tomt

TILLHÖR BYGGNADSNÄMNDENS BESLUT MED ANTAGANDE 1978-02-15 § 24

*Anders Odén*  
ANDERS ODÉN  
BYGGNADSNÄMNDENS SEKR

Grundkarta i skala 1:1000 över del av Kvarnarpområdet i Eksjö, Eksjö kommun, Jönköpings län. Grundkartan har framställts genom sammanställning och kontaktkopiering av primärkarta i skala 1:1000, upprättad av AIB år 1967. Detaljmätningen utförd å fotogrammetrisk väg. Kompletterad i maj 1975 av Eksjö kommuns gatukontor. Koordinatsystem: 2,5 gon W, 63. Höjdsystem: RH 00. Fastighetsredovisningen kompletterad 1976-11-05 av Eksjö kommuns gatukontor. Mätklass III

*Sune Carlstedt*  
Sune Carlstedt  
Gatuchef


TILLHÖR BYGGNADSNÄMNDENS BESLUT MED ANTAGANDE, EFTER REVIDERING, 1978-2-20 § 20B

*Anders Odén*  
ANDERS ODÉN  
BYGGNADSNÄMNDENS SEKR.

**JÖNKÖPINGS LÄN**  
**EKSJÖ KOMMUN**  
**EKSJÖ STAD**  
**FÖRSLAG TILL STADSPLAN FÖR DEL AV STADSÅGA 922 M FL**  
**KVARNARP OMRÅDE B3**  
Dnr 1977-071-1003

Upprättat i november 1977  
K-KONSULT, JÖNKÖPING  
*Håkan Larne*  
Håkan Larne  
arkitekt SAR

Reviderat 1978-12-11  
STADSARKITEKTKONTORET,  
EKSJÖ  
*Jörgen Bergvall*  
Jörgen Bergvall  
arkitekt

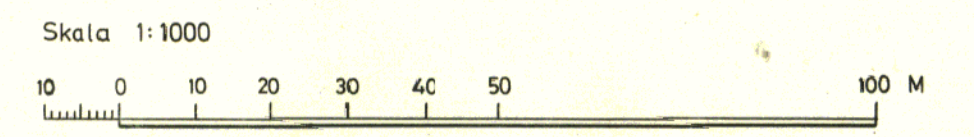

*1979-02-27 blev det på denna karta återgivna förslag till stadsplan fastställt av länsstyrelsen i Jönköpings län. Klagen över länsstyrelsens beslut må ej föras i frjed rätter beslutet vunnit laga kraft. Jönköping som loran  
Anna Rejnqvist*