


**GRUNDKARTA**

- FASTIGHETS-/TOMTGRÄNS
- - - VÄGLINJE
- ~ NIVÅKURVOR
- ☒ BOSTADSHUS, UTHUS MED FASADMÄTT
- ☒ BOSTADSHUS, UTHUS MED TAKMÄTT
- 000,0 AVVÄGD GATUHÖJD
- + RUTNÄTSPUNKT
- 512, 3 STADSÄGO-/TOMTNUMMER
- HÄCK
- STAKET

GRUNDKARTAN I SKALA 1:1000 HAR FRAMSTÄLLTS GENOM FOTOKOPIERING OCH FÖRMINSKNING AV PRIMÄRKARTAN I SKALA 1:400.  
 KOORDINATSYSTEM: 63:14, 2,5 GON V, 1938  
 HÖJDSYSTEM: RH00  
 UPPRÄTTAD AV EKSJÖ KOMMUNS PLAN- OCH BYGGKONTOR 1987-10-19.

*Johnny Karlsson*  
 JOHNNY KARLSSON  
 BYRÅINGENJÖR

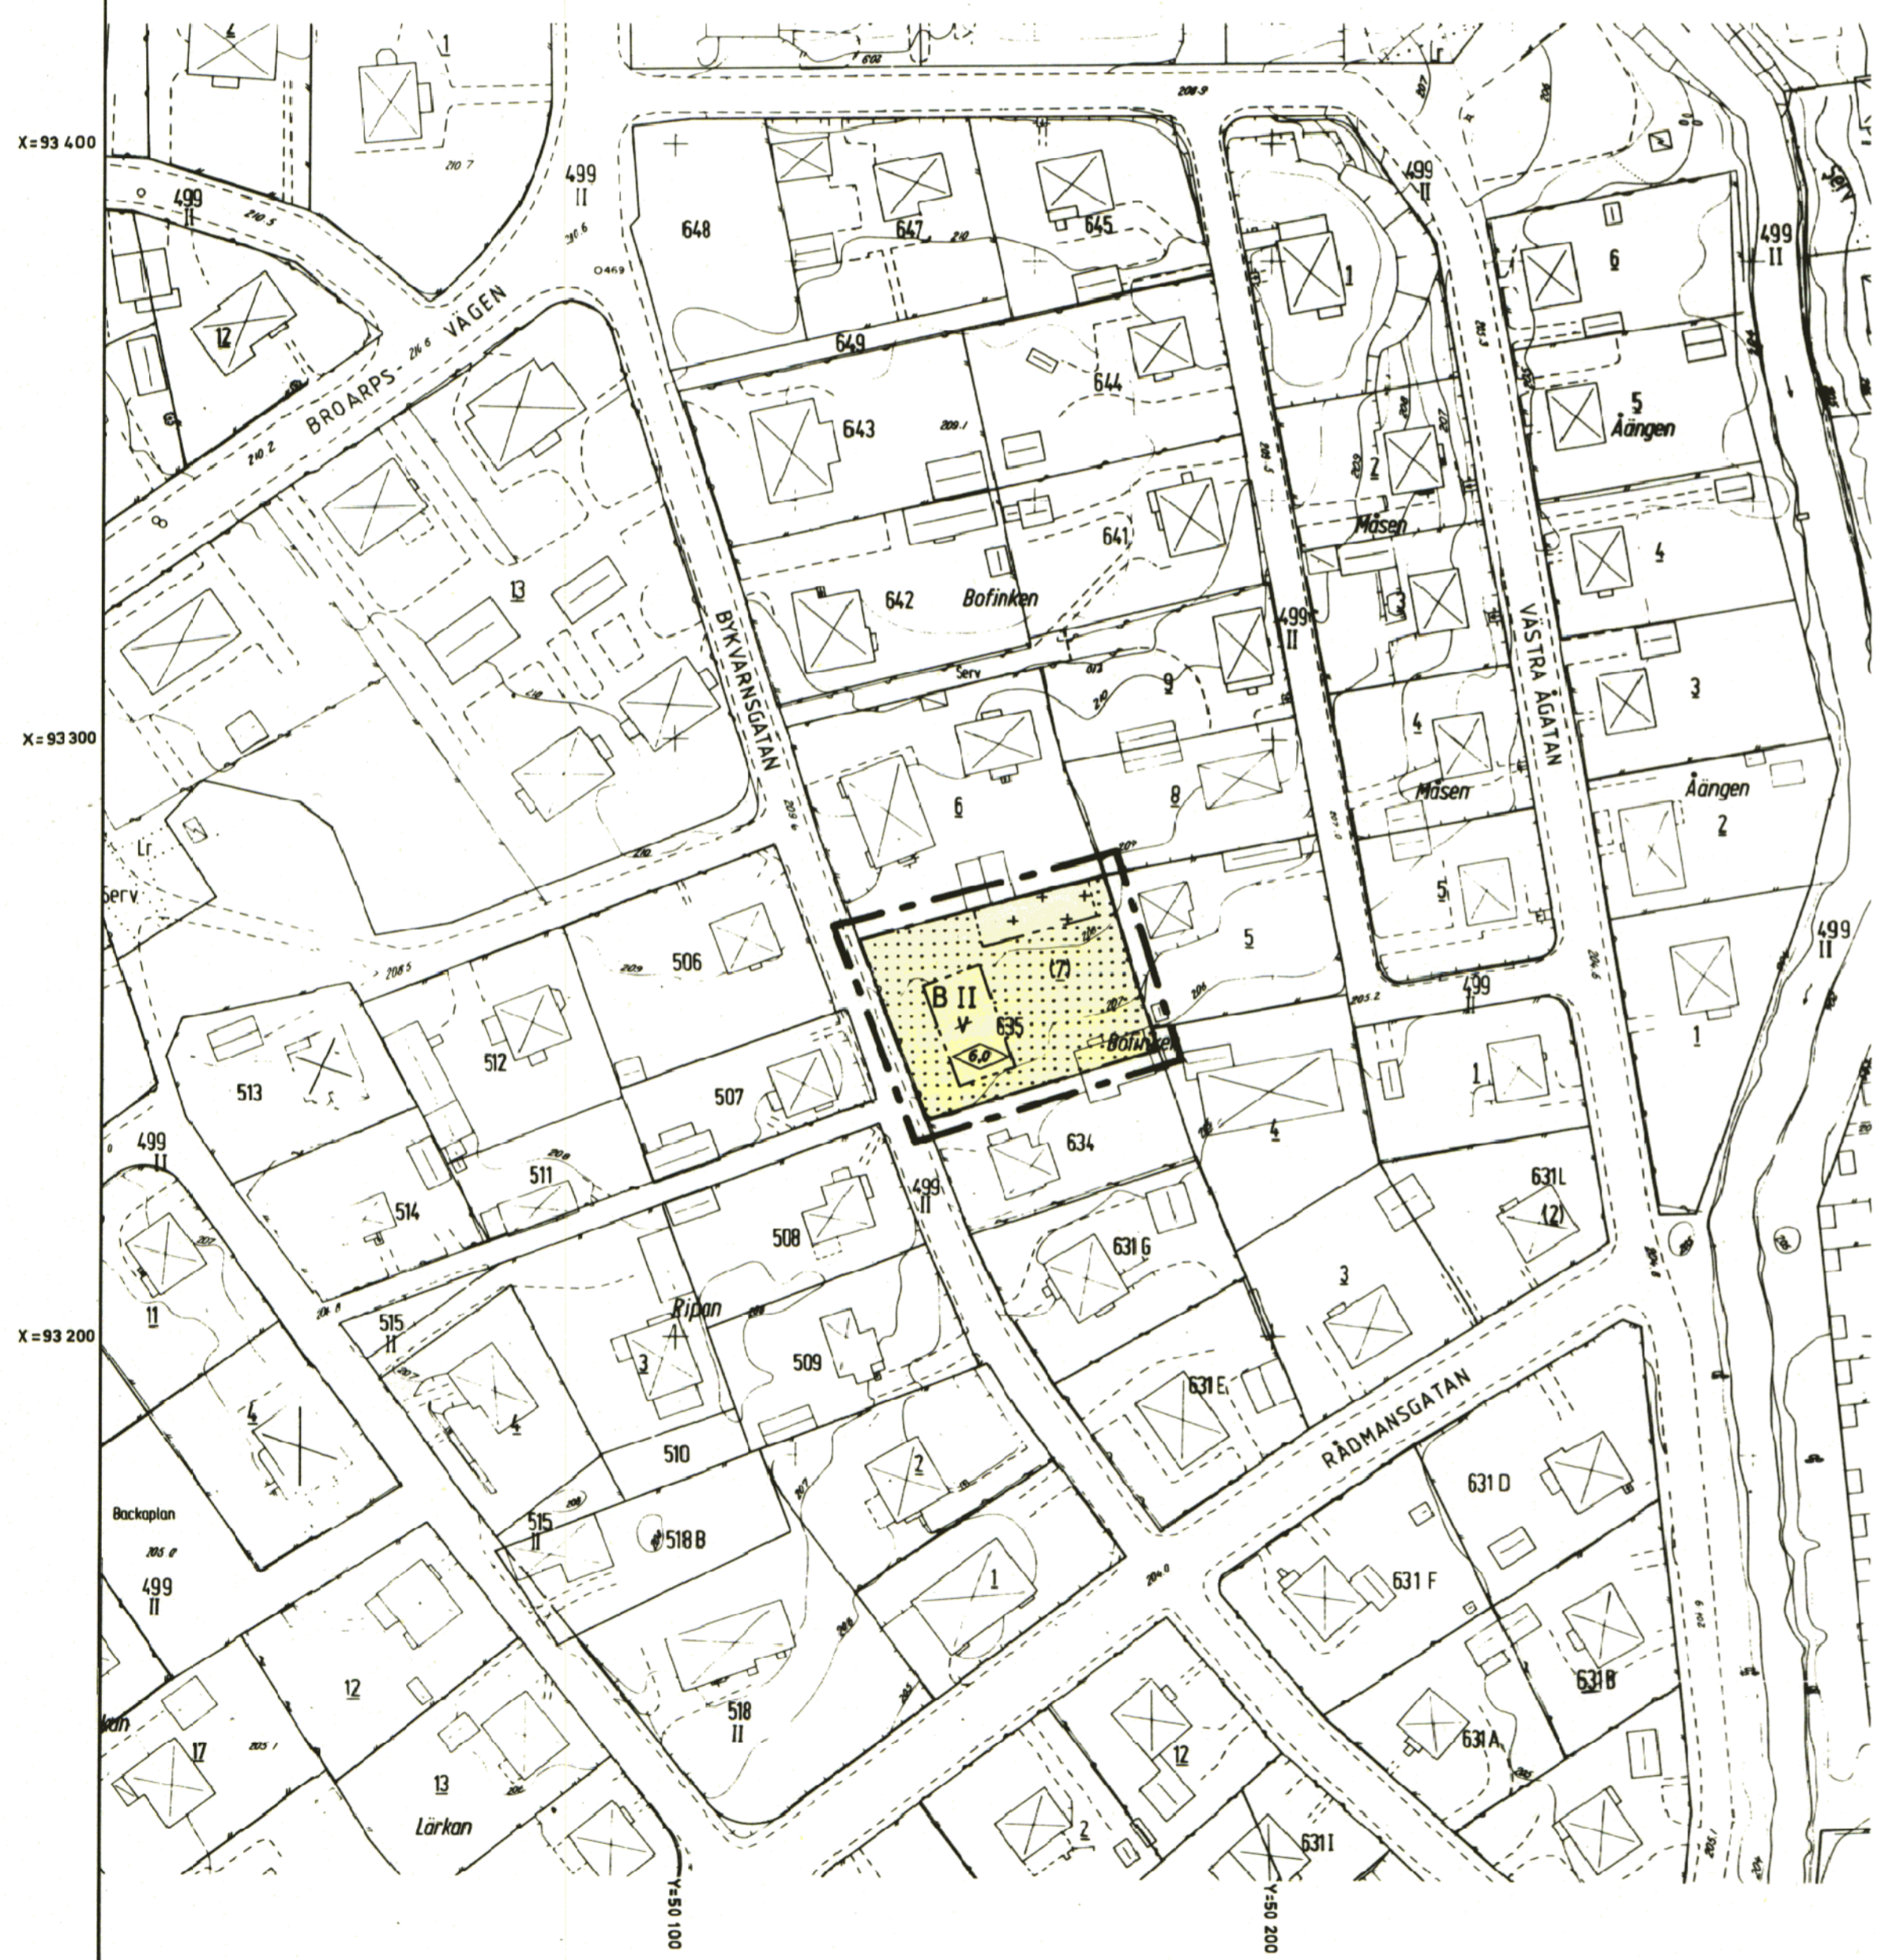

**PLANBESTÄMMELSER**

FÖLJANDE GÄLLER INOM OMRÅDEN MED NEDANSTÅENDE BETECKNINGAR.

**GRÄNSBETECKNINGAR**

- GRÄNS BELÄGEN 3 METER UTANFÖR PLANOMRÅDET
- - - ANVÄNDNINGSGRÄNS
- EGENSKAPSGRÄNS

**MARKANVÄNDNING**

ENDAST ANGIVEN ANVÄNDNING ÄR TILLÅTEN

**1. ANVÄNDNING AV KVARTERSMARK**

- B BOSTÄDER

**2. BEGRÄNSNINGAR AV MARKENS BEBYGGANDE**

- MARKEN FÅR INTE BEBYGGAS
- + + + MARKEN FÅR ENDAST BEBYGGAS MED UTHUS OCH GARAGE

**3. UTFORMNING, UTFÖRANDE**

- 6,0 HÖGSTA BYGGNADSHÖJD I METER
- II HÖGSTA ANTAL VÅNINGAR
- v VIND FÅR INTE INREDAS

**4. ADMINISTRATIVA BESTÄMMELSER**

GENOMFÖRANDETIDEN ÄR 5 ÅR FRÅN DEN DAG PLANEN VINNER LAGA KRAFT

PLANEN ÄR UPPRÄTTAD ENLIGT PLAN- OCH BYGGLAGEN (PBL)

Beslut	DATUM	INSTANS
GODKÄND FÖR SAMRÅD	1987-10-20	BN
ANTAGEN	1987-11-25	BN
LAGA KRAFT	1988-01-05	Lst

**JÖNKÖPINGS LÄN  
 EKSJÖ KOMMUN**

**FÖRSLAG TILL ÄNDRING AV DETALJPLANEN  
 FÖR DEL AV EKSJÖ STAD  
 DEL AV KV. BOFINKEN (STG 635)**

Upprättat av plan- och byggkontoret 1987-10-20

*Jan Åsberg*  
 Jan Åsberg  
 planingenjör

TILLHÖR BYGGNADSNÄMNDENS BESLUT  
 MED ANTAGANDE 1987-11-25, § 191

*Lise Rundén*  
 LISE RUNDÉN  
 BYGGNADSNÄMNDENS SEKRETERARE

Dnr 1987-342-402

