


ILLUSTRATION

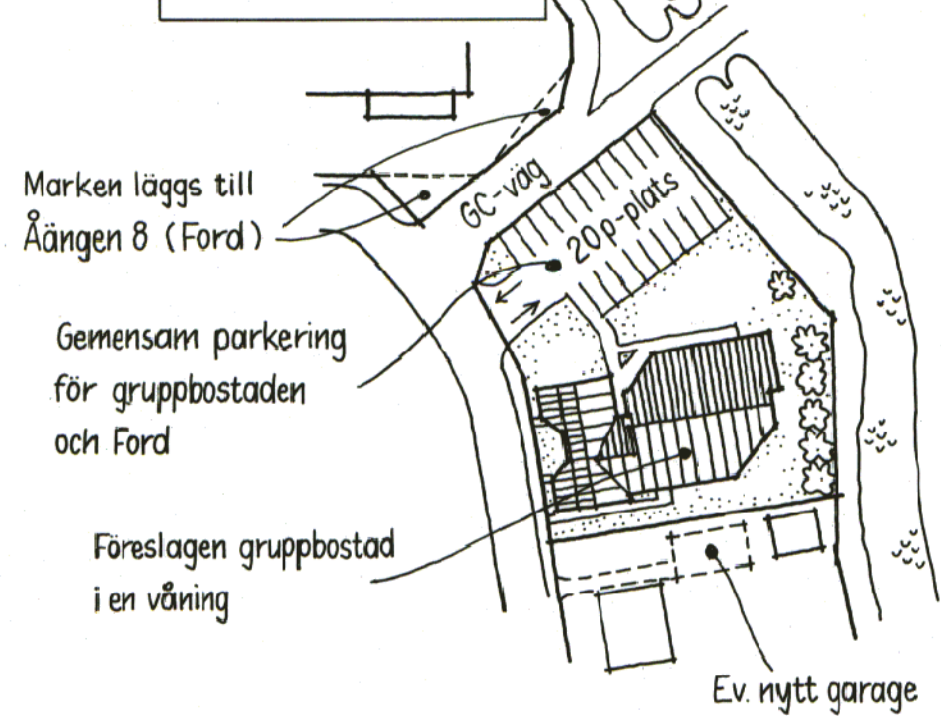

GRUNDKARTANS BETECKNINGAR

- Fastighetsgräns
- Staket
- Häck
- Stödmur
- Väglinje
- Slänt
- Järnvägsspår
- ☒ Bostadshus resp. uthus med fasadmått
- ☒ Bostadshus resp. uthus med takmått
- ☒ Annan byggnad med takmått
- ☒ Transformatorbyggnad
- 210.5 Avvägd gatuhöjd
- 210.0 Nivåkurvor
- Lr Ledningsrätt
- Serv. Servitut
- 9, 442 Tomt resp. stadsägonummer
- ⊙ Träd

forts. planbestämmelser

6. Utformning


- ◊ 5.0 Högsta byggnadshöjd i meter
- I Högsta antal våningar
- ∨ Vind får inte inredas

7. Administrativa bestämmelser

Genomförandetiden är 5 år från den dag planen vinner laga kraft

Beslut	Datum	Instans
Godkänd för samråd	1989-01-11	BNau
Anlagen	1989-03-21	BN
Laga kraft	1989-04-25	Lst

PLANKARTA

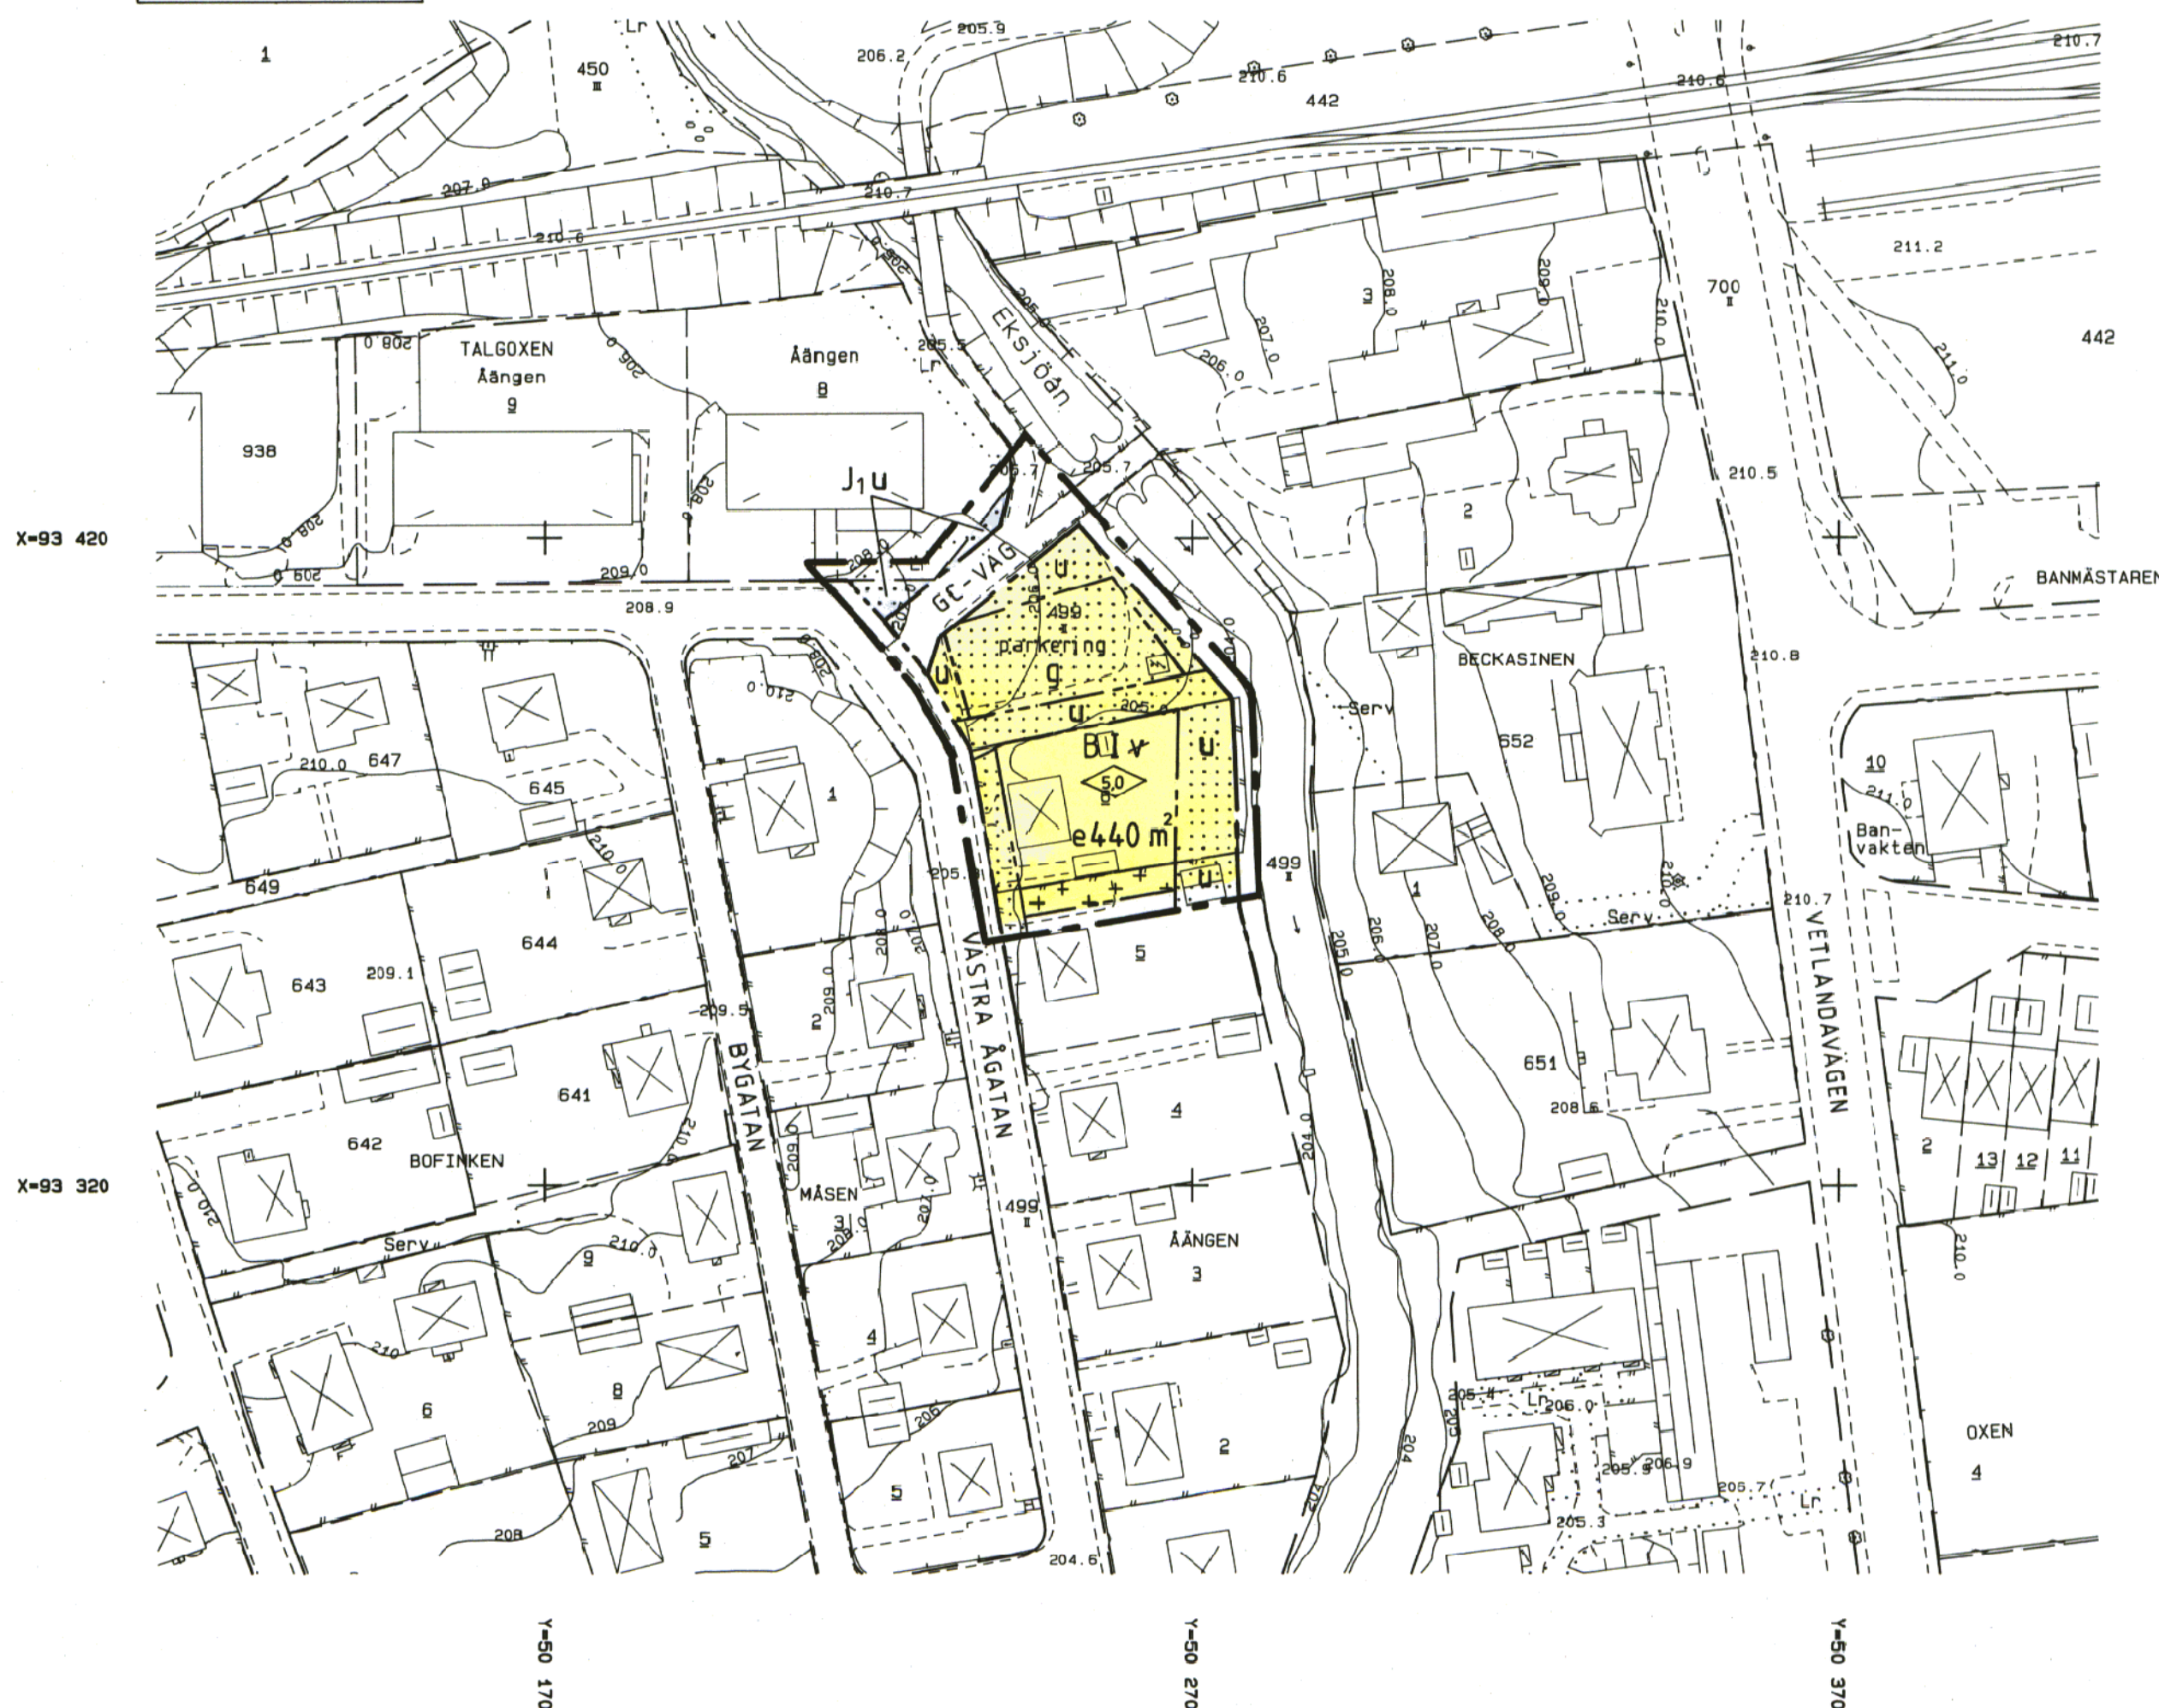

PLANBESTÄMMELSER

FÖLJANDE GÄLLER INOM OMRÅDEN MED NEDANSTÅENDE BETECKNINGAR:

1. Gränsbeteckningar

- Linje belägen 3 m utanför planområdet
- Användningsgräns
- Egenskapsgräns

2. Användning av mark

Allmänna platser

GC-VÄG Gång- och cykelväg

Kvartersmark

- B Bostäder
- J1 Småindustri

3. Utnyttjandegrad

e 440 m² Största byggnadsarea

4. Begränsning av markens bebyggande

- ☒ Marken får inte bebyggas
- ☒+ Marken får endast bebyggas med uthus och garage
- g Marken skall vara tillgänglig för gemensamhetsanläggning
- u Marken skall vara tillgänglig för allmänna underjordiska ledningar

5. Markens anordnande

parkering Parkeringsplats skall finnas

Planen är upprättad enligt plan- och bygglagen (PBL), med enkelt planförfarande

JÖNKÖPINGS LÄN
EKSJÖ KOMMUN

DETALJPLAN FÖR
ÅNGEN 6
I EKSJÖ STAD

Upprättad av plan- och byggkontoret 1988-12-21
ändrad 1989-03-01

Helena Pettersson
Helena Pettersson
karttekniker

Dnr 1988-426-216

