



# PERSPEKTIV

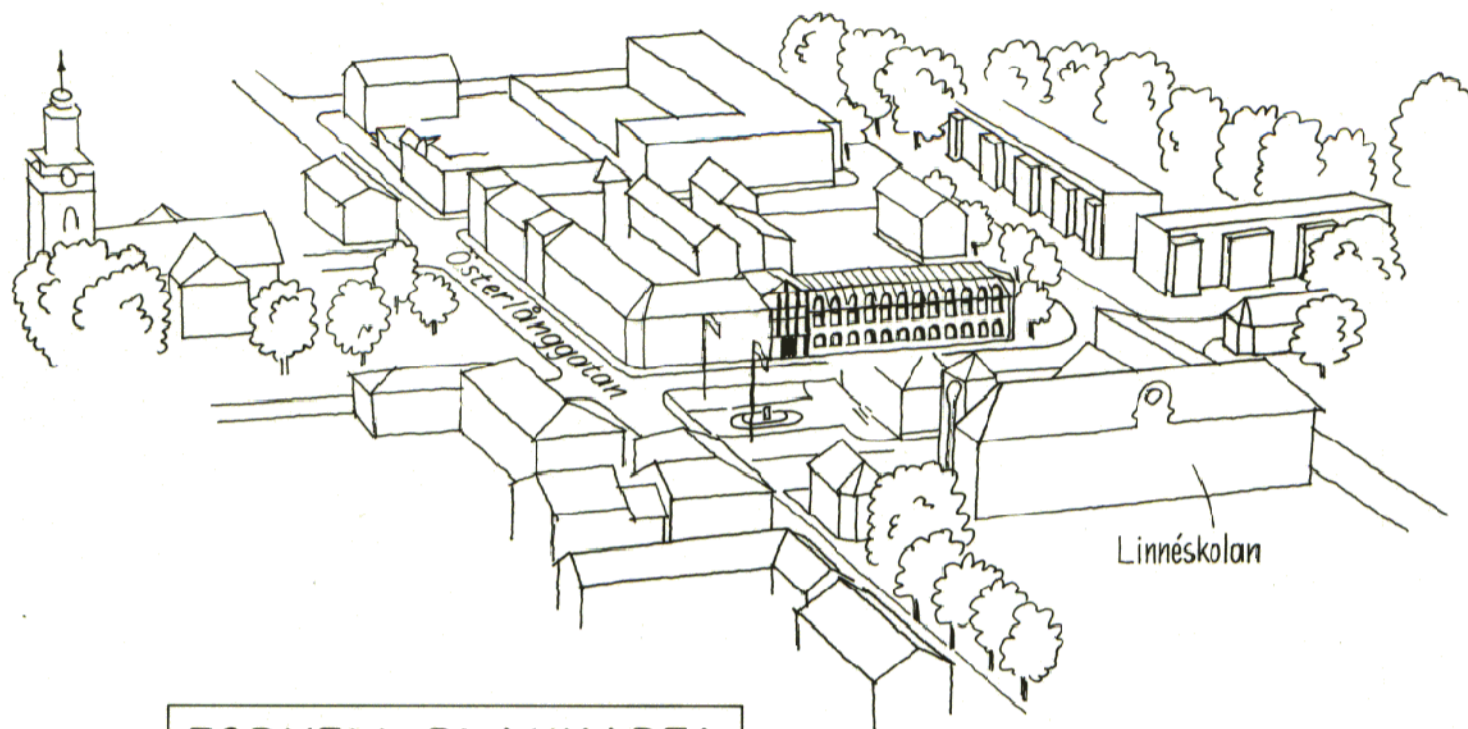

# FORMELL PLANKARTA

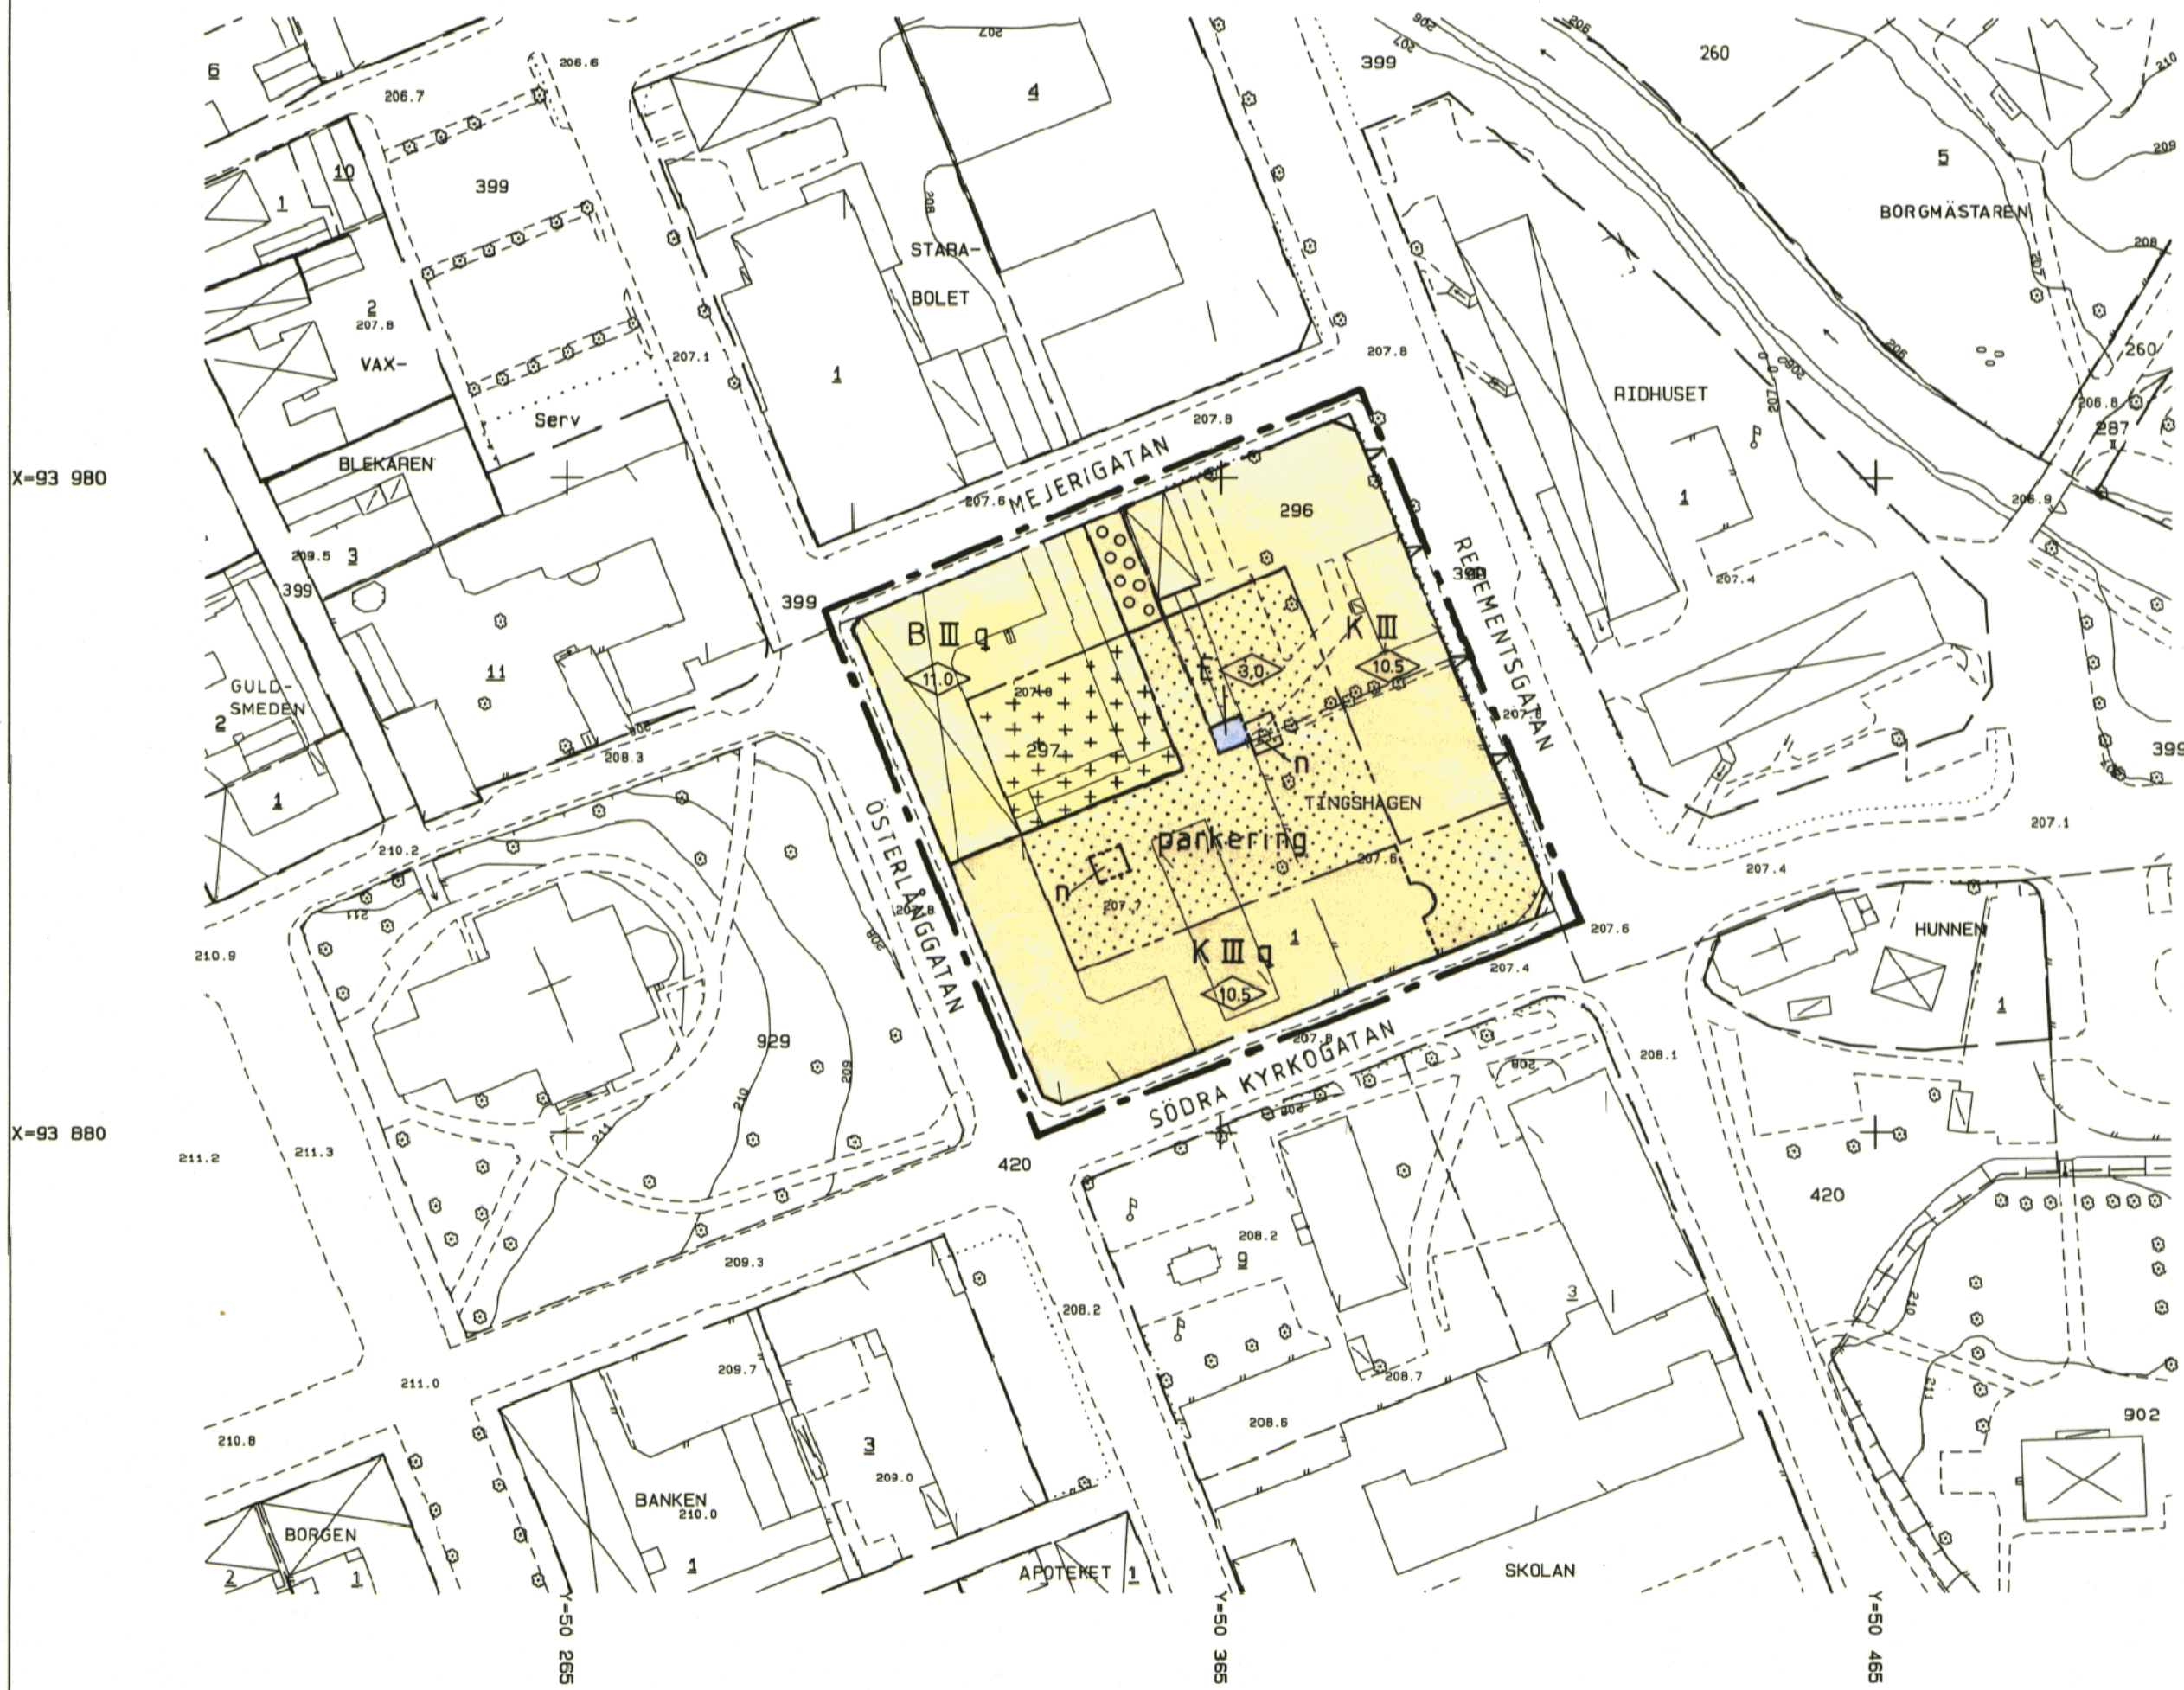

# PLANBESTÄMMELSER

FÖLJANDE GÄLLER INOM OMRÅDEN MED NEDANSTÅENDE BETECKNINGAR:

## 1. Gränsbeteckningar

- — — — — Linje belägen 3 m utanför planområdet
- - - - - Användningsgräns
- — — — — Egenskapsgräns

## 2. Användning av kvartersmark

- B Bostäder
- K Kontor
- E Transformator

## 3. Begränsning av markens bebyggande

- Marken får inte bebyggas
- + + + + + Marken får endast bebyggas med uthus och garage
- ○ ○ ○ ○ Marken får bebyggas 3,5 m ovanför gatuplanet

## 4. Markens anordnande

- n Trädet ska bevaras
- parkering Parkeringsplats ska finnas

## 5. Utformning

- ◊ 0.0 Högsta byggnadshöjd i meter
- III Högsta antal våningar
- ▲ - ▲ Fasaden ska dämpa buller så att 40 dBA ej överstiges inomhus

## 6. Värdefulla byggnader

- q Byggnad av kulturhistoriskt värde. Ändring får inte förvanska dess karaktär. Ny bebyggelse skall utformas med särskild hänsyn till omgivande byggnader.

## 7. Administrativa bestämmelser

Genomförandetiden är 10 år räknat från den dag planen vinner laga kraft.

Beslut	Datum	Instans
Godkänd för samråd	1989-05-31	BNau
Godkänd för utställning	1989-08-30	BN
Antagen	1989-10-25	BN
Laga kraft	1989-11-27	Lst

UPPGIFTER OM GRUNDKARTAN, SE PLANBESKRIVNINGEN

Planen är upprättad enligt plan- och bygglagen (PBL), med normalt planförfarande

# JÖNKÖPINGS LÄN EKSJÖ KOMMUN

# DETALJPLAN FÖR KV TINGSHAGEN I EKSJÖ STAD

Upprättad av plan- och byggkontoret 1989-08-30

*Jan Åsberg*  
Jan Åsberg  
planingenjör

Dnr 1988-506-302

