


# PERSPEKTIV • NY TENNISHALL

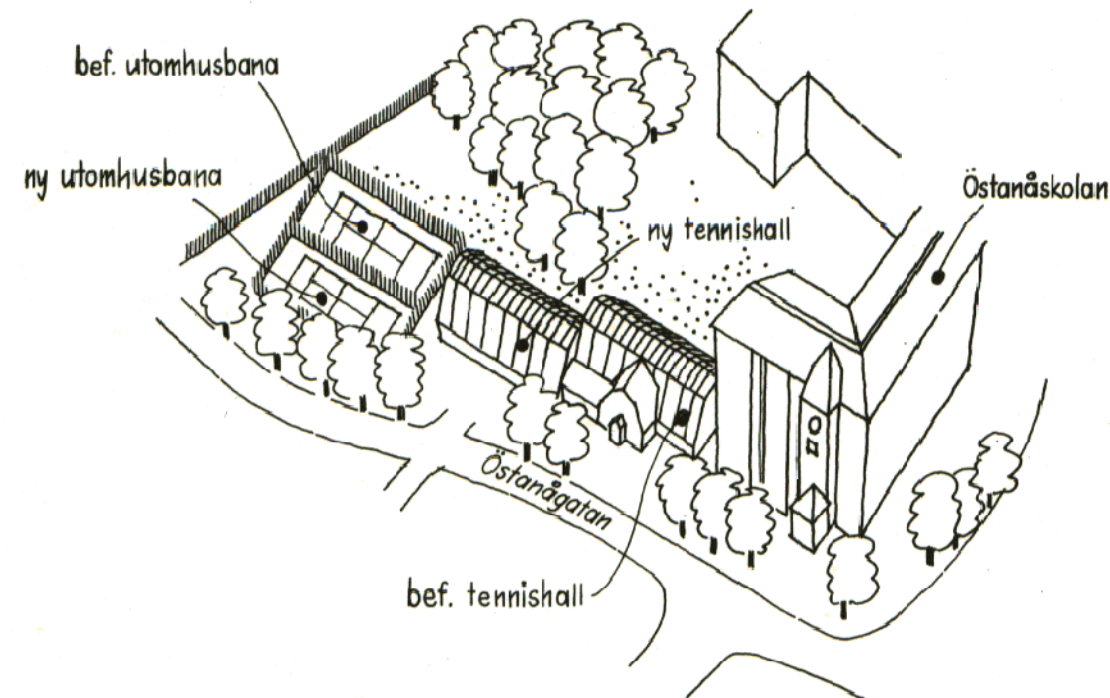

## GRUNDKARTANS BETECKNINGAR

- Fastighetsgräns
- Staket
- Stödmur
- Väglinje
- Slänt
- ⊠ Bostadshus resp. uthus med fasadmått
- ⊠ Bostadshus resp. uthus med takmått
- ⊠ Annan byggnad med takmått
- 210.6 211 210 Nivåkurvor
- 15 269H Tomt- resp. stadsägonummer
- ⊙ Träd

## PLANBESTÄMMELSER

FÖLJANDE GÄLLER INOM OMRÅDEN MED NEDANSTÅENDE BETECKNINGAR. DÄR BETECKNING SAKNAS GÄLLER BESTÄMMELEN INOM HELA OMRÅDET.


### 1. Gränsbeteckningar

- Linje belägen 3 m utanför planområdet
- Användningsgräns
- Egenskapsgräns
- Illustrationslinje

### 2. Användning av allmän plats

- L-GATA Gata som ingår i lokalnätet
- GC-VÄG Gång- och cykelväg

## PLANKARTA

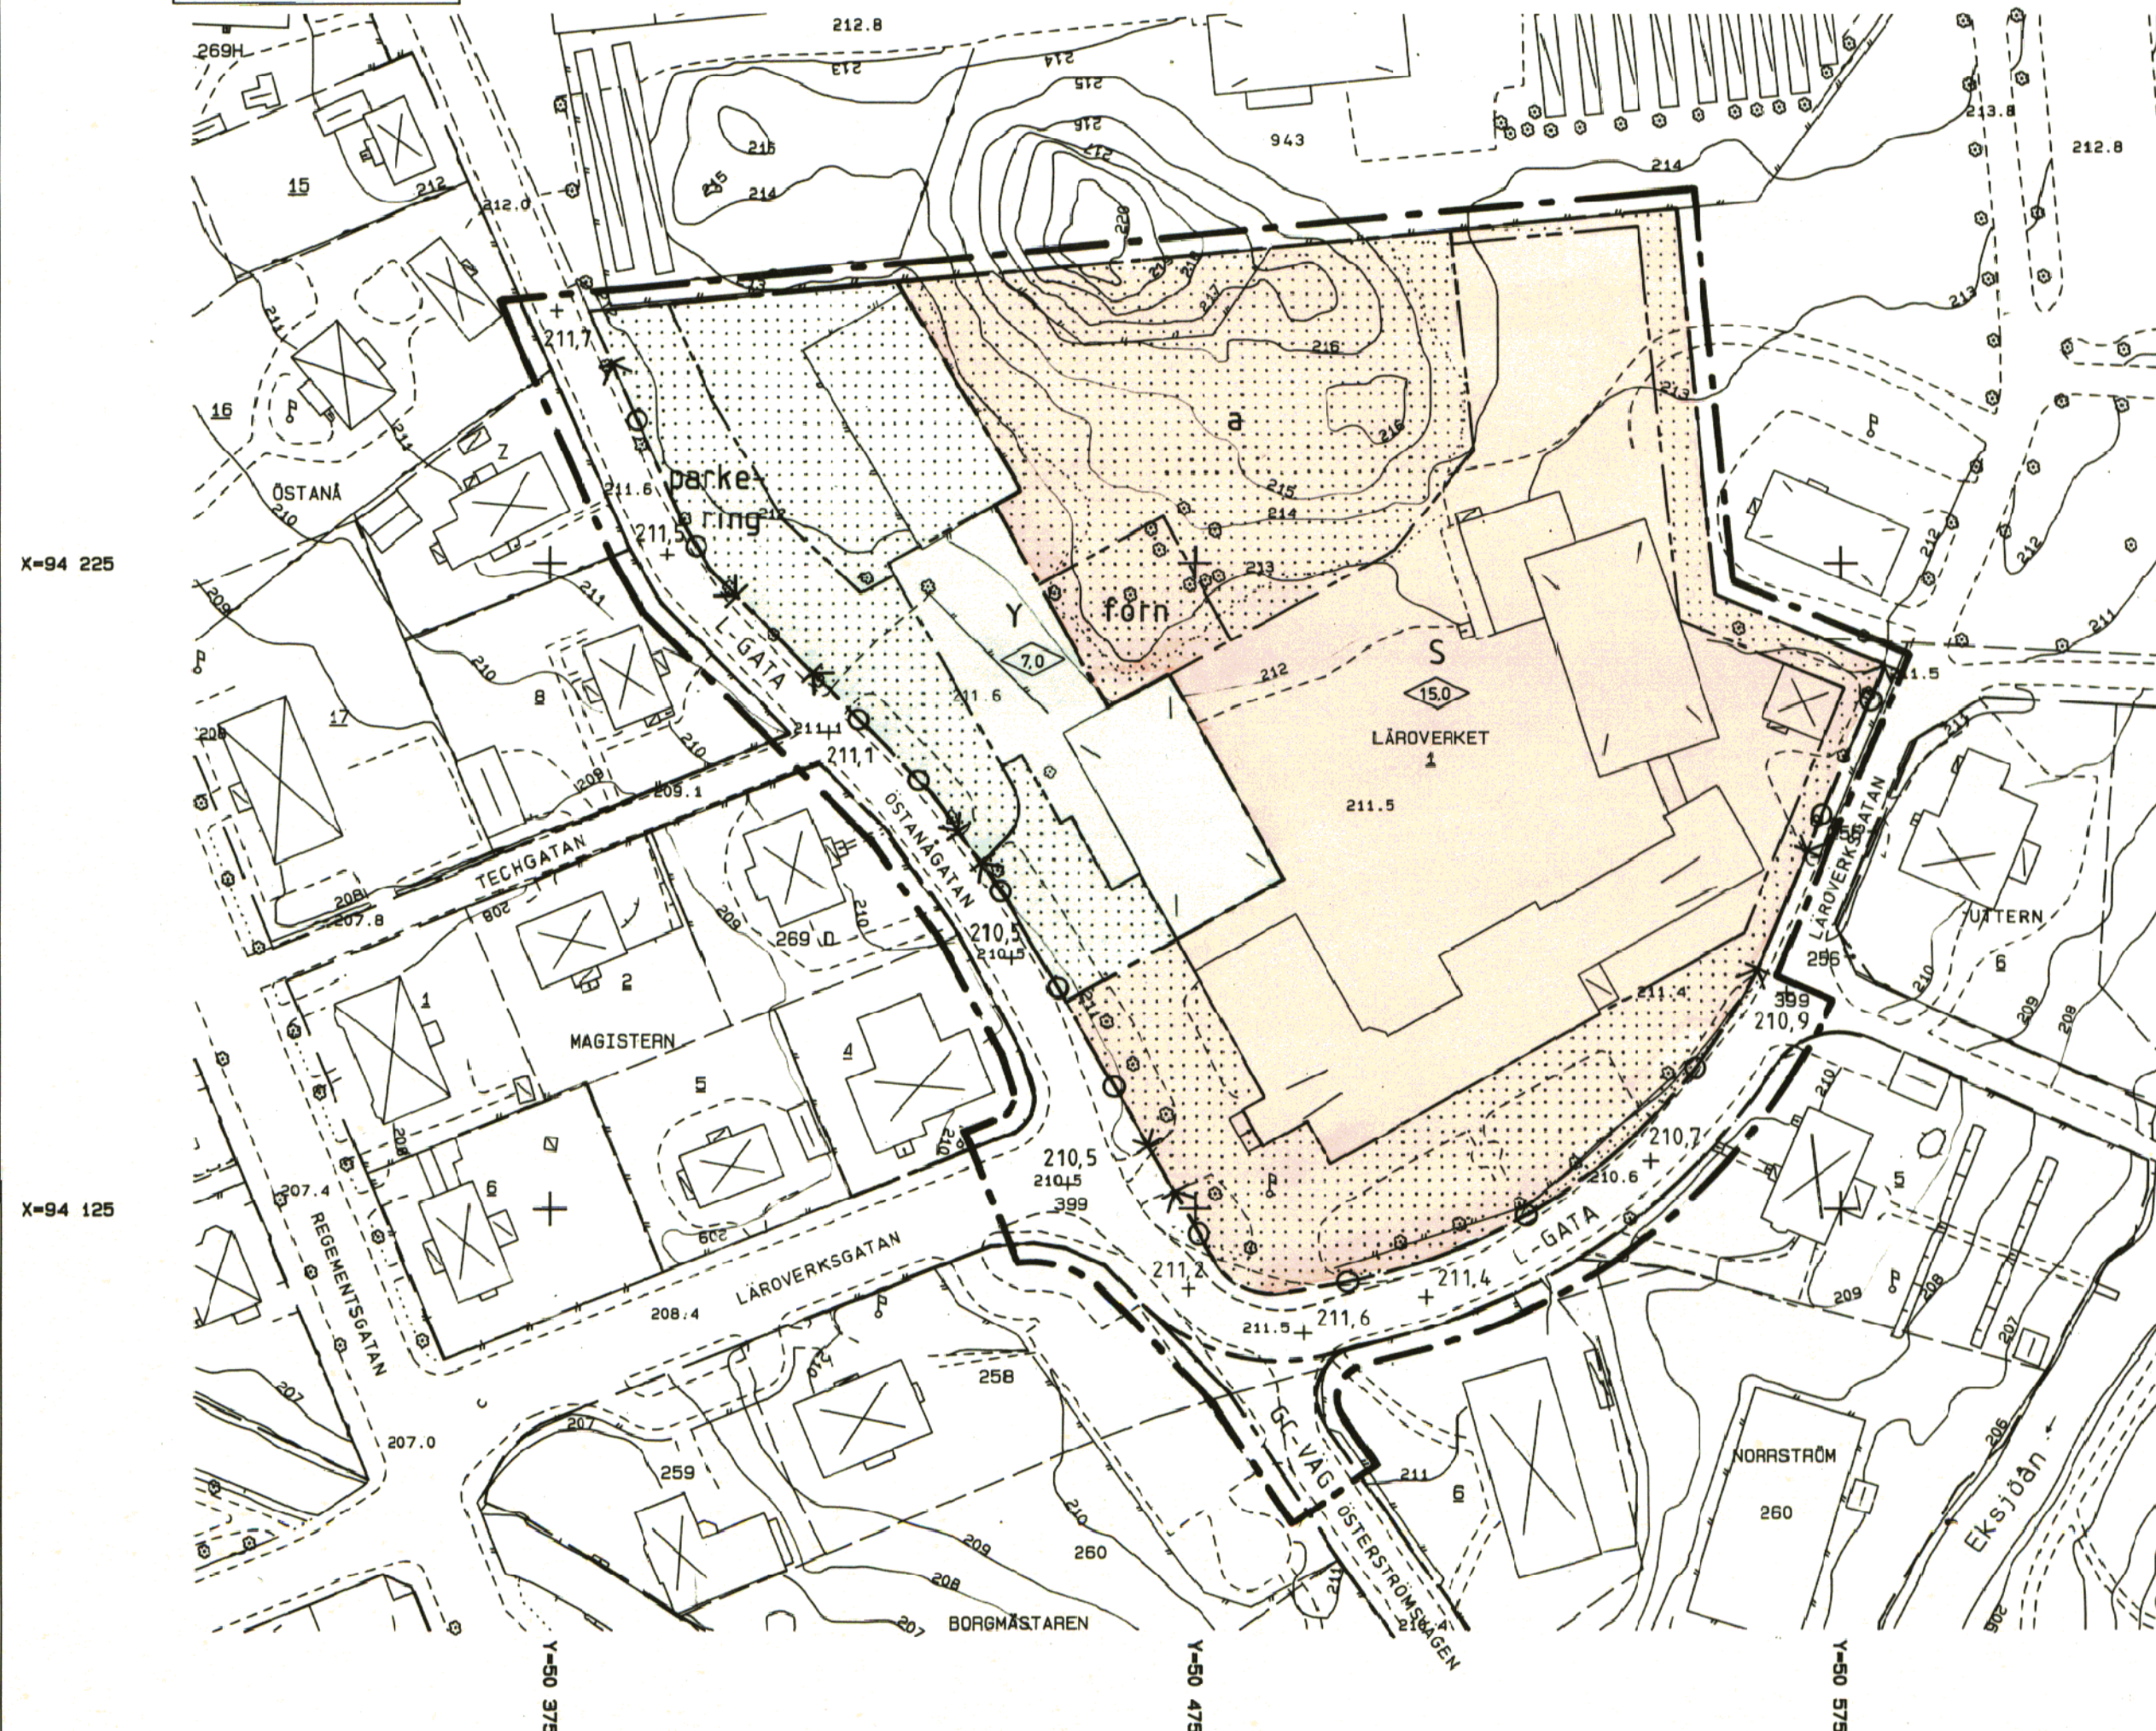

forts.

### 3. Användning av kvartersmark

- ⊠ Skola
- ⊠ Idrott, tennisanläggning

### 4. Utformning av allmän plats

+210,7 Föreskriven höjd över nollplanet

### 5. Begränsning av markens bebyggande

- ⊠ Marken får inte bebyggas
- ⊠ Fast fornlämnning

### 6. Markens anordnande

- parkering Parkeringsplats skall finnas
- ⊠ Utfart får inte anordnas

### 7. Utformning, utförande

⊠ 7,0 Högsta byggnadshöjd i meter

### 8. Administrativa bestämmelser

#### Genomförandetid

Genomförandetiden är 10 år, räknat från den dag planen vinner laga kraft.

#### Ändrad lovplikt

- a Marklov krävs för trädfallning

#### Beslut

Beslut	Datum	Instans
Godkänd för samråd	1989-02-08	BNau
Godkänd för utställning	1989-03-21	BN
Antagen	1989-08-31	Kf
Laga kraft	1990-01-31	Lst

Planen är upprättad enligt plan- och bygglagen (PBL), med normalt planförfarande

JÖNKÖPINGS LÄN  
EKSJÖ KOMMUN

DETALJPLAN FÖR  
LÄROVERKET 1  
I EKSJÖ STAD

Upprättad av plan- och byggkontoret 1989-03-21

*Jan Åsberg*  
Jan Åsberg  
planingenjör

Dnr 1988-415-302

SKALA 1:1000  
0 10 20 30 40 50 60 70 80 90 100 M

DPL 135