

PLANBESTÄMMELSER

FÖLJANDE GÄLLER INOM OMRÅDEN MED NEDANSTÅENDE BETECKNINGAR

- Gränsbeteckningar**
 - Linje belägen 3 m utanför planområdet
 - Användningsgräns
 - Egenskapsgräns
 - Illustrationslinje
- Användning av mark**
 - GENOMFART** Genomfartstrafik, vägverket är huvudman
 - INFART** Infartstrafik
 - LOKALGATA** Lokaltrafik
 - INDUSTRIGATA** Industritrafik
 - NATUR** Naturområde
 - BILSERVICE** Bilservice
 - SMÅINDUSTRI** Småindustri, ej miljöstörande verksamhet. Dock ej partihandel / stormarknad
 - HANTVERK** Hantverk, ej miljöstörande verksamhet
 - KONTOR** Kontor
 - BEGRAVNING** Begravningsplats
 - RASTPLATS** Rastplats, varpå mindre servicebyggnader, mindre skärmtak, utemöbler o dyl får uppföras
 - E** Teknisk anläggning, högspänningsledning eller transformator
- Utformning av allmän plats**
 - +000.0 Föreskriven höjd över nollplanet
 - gc-väg Gång- och cykelväg
 - tunnel Tunnel för gång- och cykeltrafik
 - hållplats Hållplats
- Begränsning av markens bebyggande**
 - Marken får inte bebyggas
 - u Marken ska vara tillgänglig för allmänna underjordiska ledningar
 - z Marken ska vara tillgänglig för allmän körtrafik
- Markens anordnande**
 - Utfart får inte anordnas över denna gräns
- Utformning, utförande**
 - ◊ Högsta byggnadshöjd i meter
 - k Källare kan ej utföras p g a VA-lednings läge
 - b För småindustri ska vattenburet värmesystem för uppvärmning och ventilation installeras, om den totala effekten överstiger 30 kW
- Administrativa bestämmelser**

Detaljplanen får en genomförandetid på tio år räknat från den dag planen vinner laga kraft.

Inom skrafferat område avses strandskyddet enligt 15§ naturvårdslagen att upphävas. Se beskrivning.

GRUNDKARTA

Grundkarta i skala 1:1000 har framställts genom uppritning på plottar. Kartdatabasen är upprättad av Eksjö kommuns plan- och byggnadskontor, genom digitalisering av primärkartan i skala 1:400. Detaljmätningen är utförd på fotogrammetrisk väg av AIB. Detaljmätningen och fastighetsredovisningen kompletterad i februari 1992 av Eksjö kommuns plan- och byggnadskontor. Koordinatsystem: 63:14, 2, 5 gon V 1938. Höjdsystem: RH 00. Byggnader redovisas efter takkonturer eller fasadlinjer. Mätclass: II. Grundkarta är upprättad av byråingenjör Thomas Hellström.

GRUNDKARTANS BETECKNINGAR

- Traktgräns
- Fastighetsgräns
- Staket
- Väglinje
- Bostadshus resp. uthus med fasadmått
- Bostadshus resp. uthus med takmätt
- Annan byggnad med fasadmått
- Annan byggnad med takmätt
- Slänt
- Häck
- Avvägd gatuhöjd
- Nivåkurvor
- Rutnät
- Teleledning
- Stadsägonummer
- Barrskog
- Högspänningsledning
- Dike

BESLUT

	Datum	Instans
Godkänd för samråd	1990-08-15	BNau
Godkänd för utställning	1992-03-25	BN
Antagen	1992-04-29	BN
Laga kraft	1992-05-25	Lst

Planen är upprättad enligt plan- och bygglagen (PBL) med normalt planförfarande


JÖNKÖPINGS LÄN
EKSJÖ KOMMUN

**DETALJPLAN FÖR
ABBORRARONDELLEN
I EKSJÖ STAD**

Upprättad av plan- och byggnadskontoret 1992-03-25

Jan Åsberg
planarkitekt

Dnr 1990-279-302

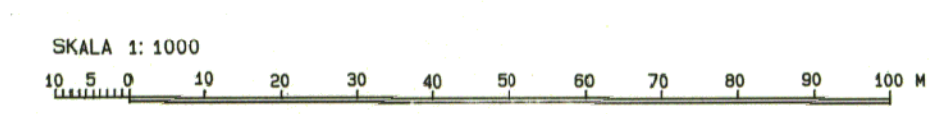

DPL 150