



**PLANBESTÄMMELSER**

FÖLJANDE GÄLLER INOM OMRÅDEN MED NEDANSTÅENDE BETECKNINGAR

- Gränsbeteckningar**
  - Linje belägen 3 m utanför planområdet
  - Användningsgräns
  - Egenskapsgräns
  - Illustrationslinje
- Användning av allmänna platser**
  - NATUR**: Naturområde
  - BAD**: Allmän badplats
- Användning av vattenområden**
  - WN<sub>1</sub>**: Friluftsbad med bryggor
- Användning av kvartersmark**
  - N<sub>1</sub>**: Friluftsområde/camping
  - N<sub>2</sub>**: Badanläggning
  - C<sub>1</sub>**: Restaurang/samlingslokal
  - E**: Högspänningsledning
- Begränsning av markens bebyggande**
  - Marken får ej byggas
  - Marken får byggas med scen utan väggar
  - Marken ska vara tillgänglig för allmän gång- och cykeltrafik
  - Marken ska vara tillgänglig för allmänna underjordiska ledningar
- Utformning, utnyttjandegrad**
  - Högsta tillåtna byggnadshöjd i meter
  - Byggnadsyta i kvadratmeter


**7. Administrativa bestämmelser**

Detaljplanen får en genomförandetid på 10 år från den dag planen vinner laga kraft.

**8. Uppllysningar**

Inom skrafferat område avses strandskyddet enligt 15 par naturvårdslagen att upphävas, se planbeskrivningen

Miljö- och byggnämnden anser att det råder strandskydd inom skrafferat område och har 1997-08-13 begärt att länsstyrelsen ska upphäva detsamma. Länsstyrelsen har 1997-09-30 anfört att det ej råder strandskydd inom planområdet och något upphävande är således ej aktuellt. Punkt 8 utgår.

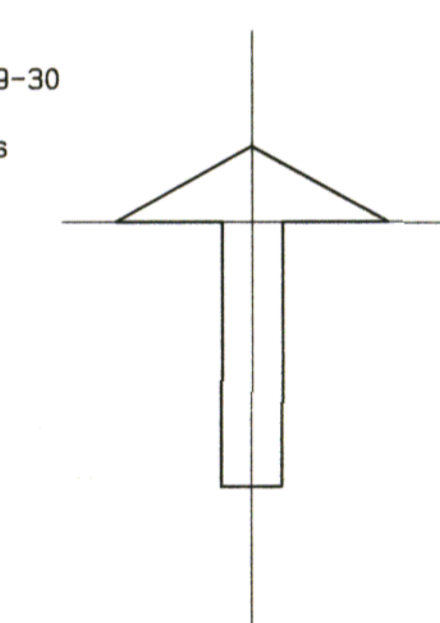

**GRUNDKARTA**

Grundkartan i skala 1:1000 har framställts genom uppritning på plotter. Kartdatabasen är upprättad av Eksjö kommuns miljö- och byggförvaltning, genom digitalisering av primärkartan i skala 1:400. Detaljmätningen är utförd på fotogrammetrisk väg av AIB. Detaljmätningen och fastighetsredovisningen kompletterad i februari 1997 av Eksjö kommuns miljö- och byggförvaltning. Koordinatsystem: RT90, 2,5 gon V, 6:14 Höjdsystem: RH70 Byggnader redovisas efter takkonturer eller fasadlinjer.

Thomas Hellström  
byråingenjör

**GRUNDKARTANS BETECKNINGAR**

- Fastighetsgräns
- Staket
- Stödmur
- Väglinje
- Slänt
- Häck
- Bostadshus resp. uthus med fasadmått
- Bostadshus resp. uthus med takmått
- Annan byggnad med fasadmått
- Annan byggnad med takmått
- Transformatorbyggnad
- Avvägd gatuhöjd
- Nivåkurvor
- Rutnät
- Servitut
- 1:1.1 Registreringsnummer för fastighet
- Löv- resp. barrträd
- Vattendrag

**BESLUT**

	Datum	Instans
Godkänd för samråd	1997-04-09	MBN
Beslut om utställning	1997-06-11	MBN
Beslut om godkännande	1997-08-13	MBN
Antagen	1997-11-20	Kf
Laga kraft	1997-12-23	

JÖNKÖPINGS LÄN  
EKSJÖ KOMMUN

**DETALJPLAN FÖR  
DEL AV STORREGÅRDEN 1:1  
EKSJÖ CAMPING**

I EKSJÖ STAD

Upprättad av miljö- och byggförvaltningen 1997-04-09 med normalt planförfarande

Jan Åsberg  
planingenjör

Dnr PLAN 2/1996-302

