


FORMELL PLANKARTA

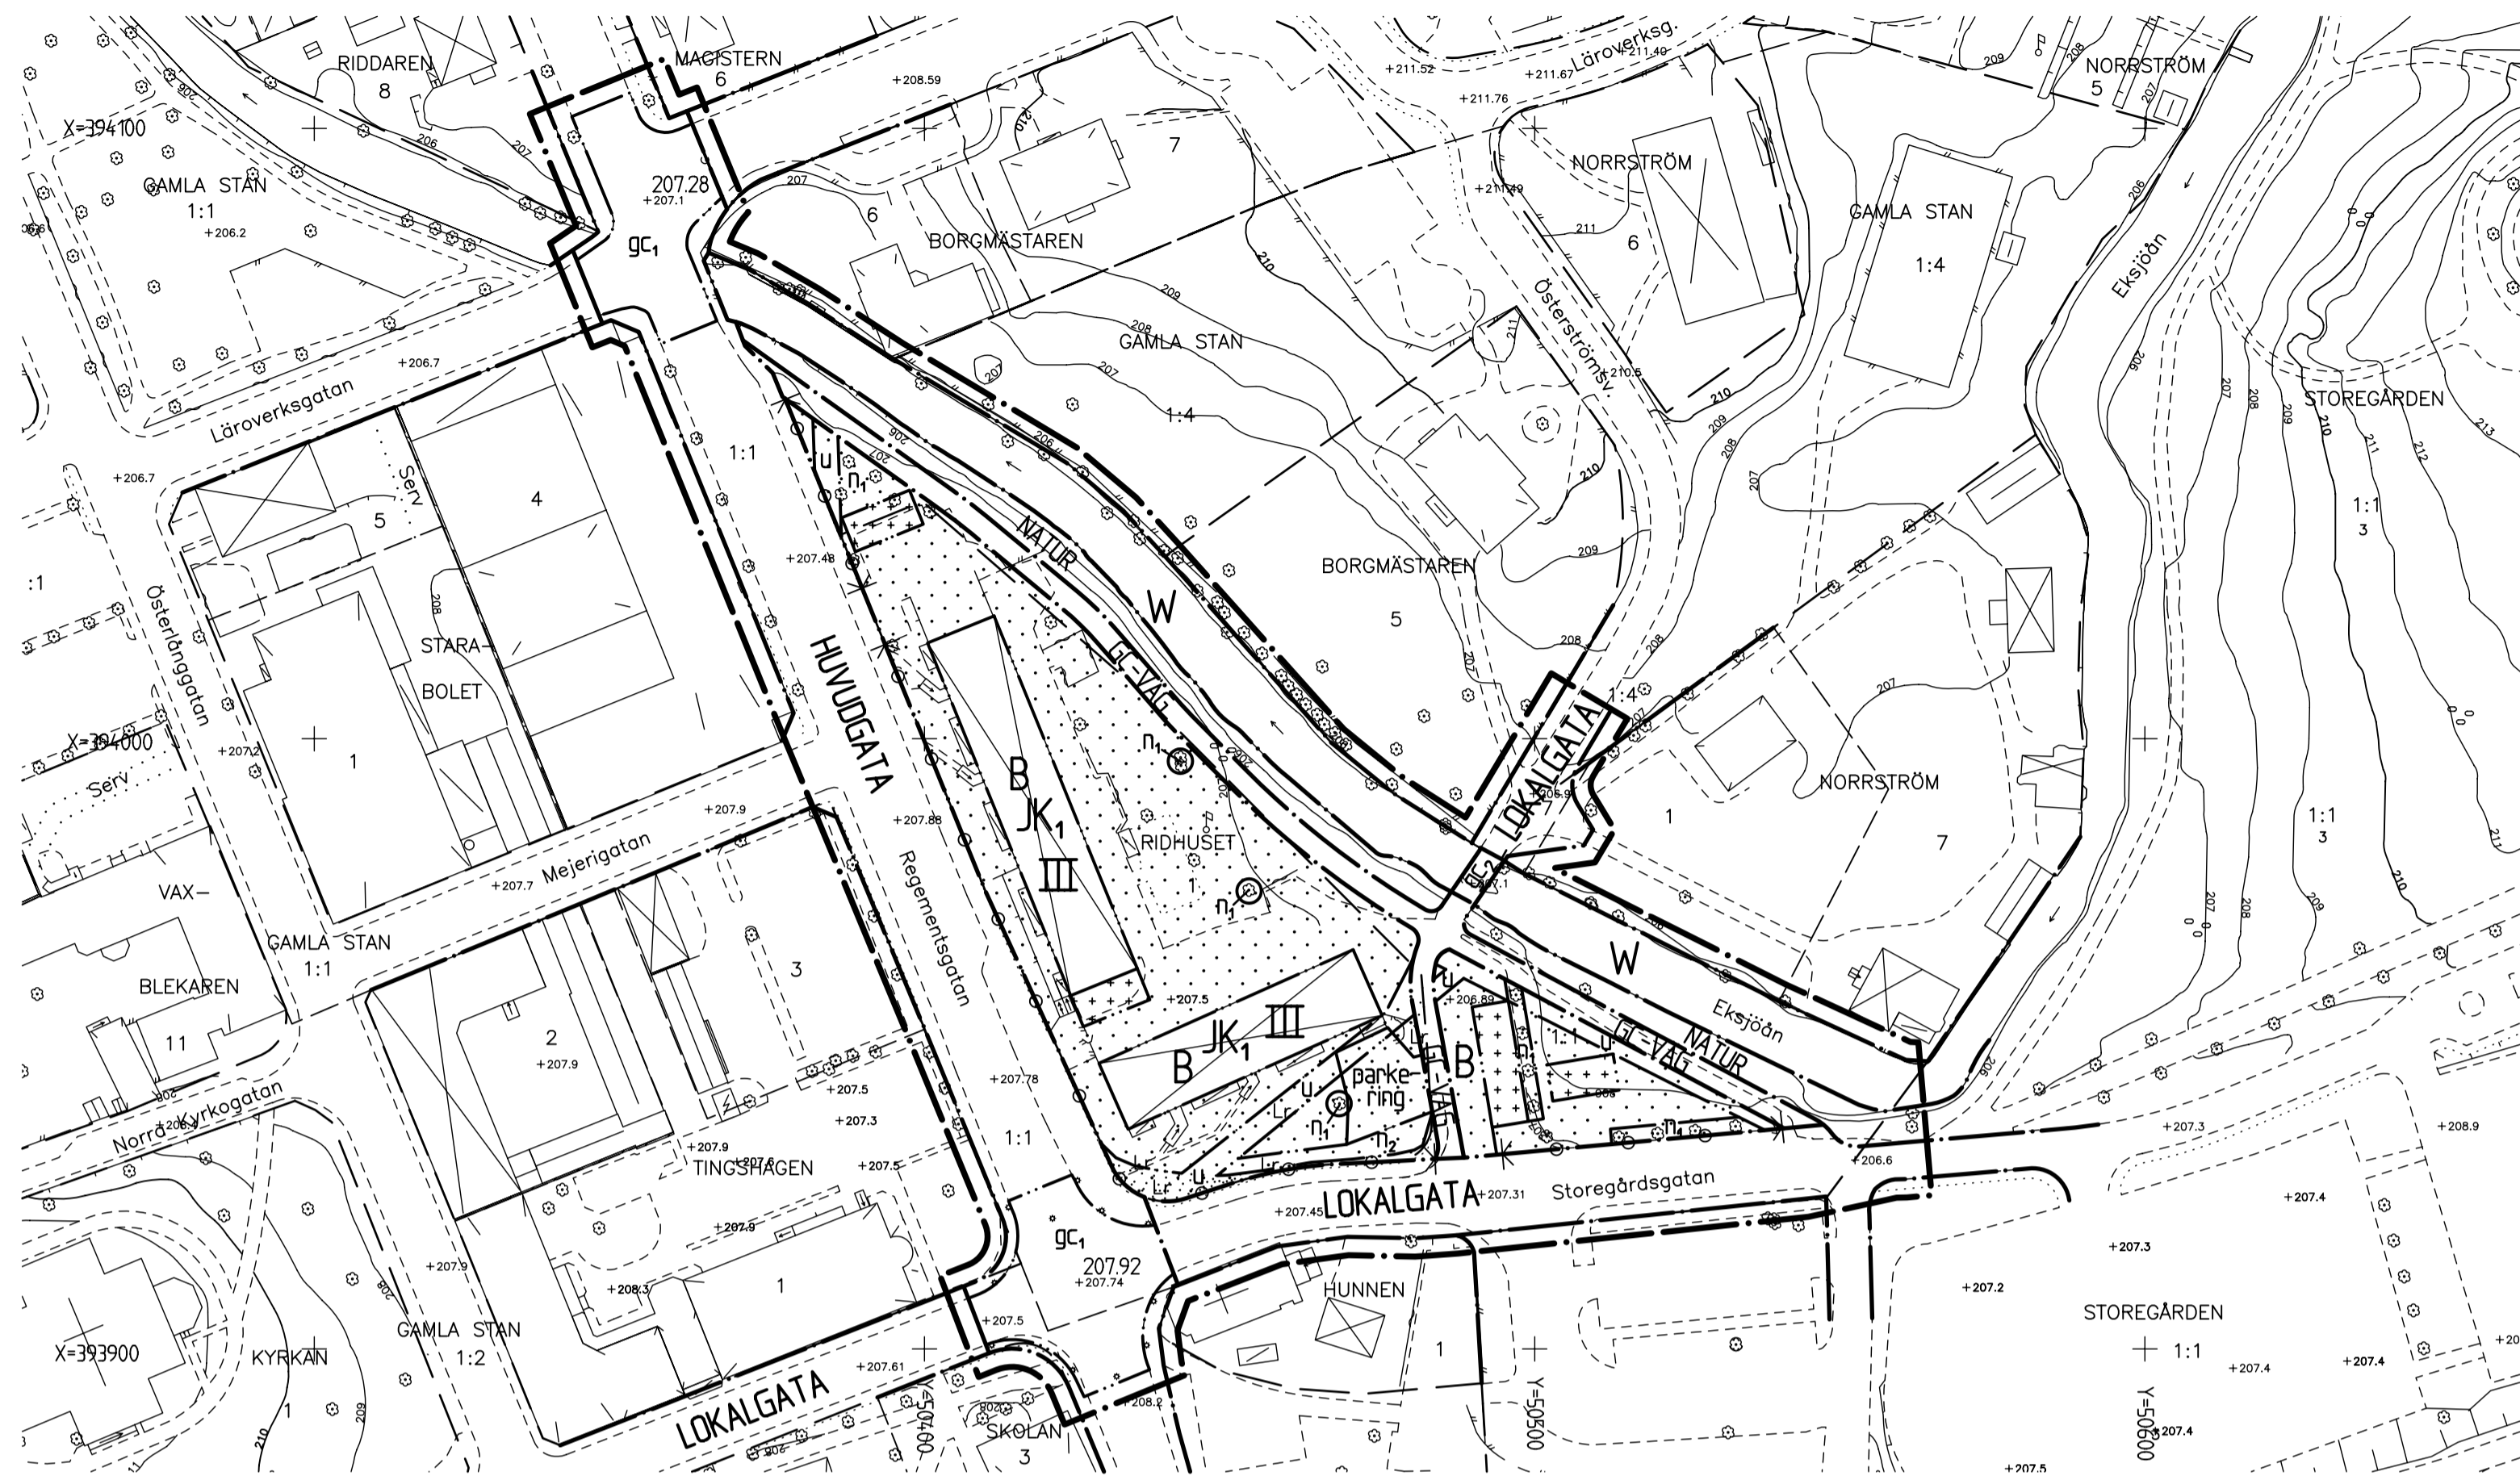

GRUNDKARTANS BETECKNINGAR

- Fastighetsgräns
- Kvarteregräns
- 1, 1:1 Fastighetsbeteckning
- Lr Ledningsrätt
- Serv Servitut
- Byggnader, fasadlinjer redovisade
- ▭ Byggnader, takens begränsningslinjer redovisade
- Staket
- Häck
- Stödmur
- Gatulinje
- Vattendrag
- Träd
- Nivåkurvor

Grundkartan i skala 1:1000 har framställts genom uppritning på plottor. Kartdatabasen är upprättad av Eksjö kommuns miljö- och byggförvaltning, genom digitalisering av primärkartan i skala 1:400. Detaljmätningen är utförd på fotogrammetrisk väg av AIB. Detaljmätningen och fastighetsredovisningen kompletterad i augusti 1999 av Eksjö kommuns miljö- och byggförvaltning. Koordinatsystem: RT90, 2,5 gon V, 6:14 Höjdsystem: RH70 Byggnader redovisas efter takkonturer eller fasadlinjer.

Thomas Hellström
byråingenjör

BESLUT

Beslut	Datum	Instans
Beslut om samråd	1999-08-25	MBN
Beslut om utställning	1999-09-22	MBN
Antagande	1999-12-16	Kf
Laga kraft	2000-01-20	

PLANBESTÄMMELSER

Följande gäller inom områden med nedanstående beteckningar. Där beteckning saknas gäller bestämmelsen inom hela planområdet. Endast angiven användning och utformning är tillåten.

GRÄNSBETECKNINGAR

- Linje ritad 3 meter utanför planområdets gräns
- Användningsgräns
- Egenskapsgräns

ANVÄNDNING AV ALLMÄN PLATS

- HUVUDGATA** Trafik mellan områden
- LOKALGATA** Lokaltrafik
- NATUR** Naturområde
- GC-VÄG** Gång- och cykelväg

ANVÄNDNING AV KVARTERSMARK

- B** Bostäder
- JK 1** Hantverks- och kontorsverksamhet i källarvåning, ej miljöstörande

VATTENOMRÅDEN

- W** Öppet vattenområde

UTFORMNING AV ALLMÄN PLATS

- +000.0 Föreskven höjd över nollplanet
- gc₁ Särskild anordning för att främja framkomligheten för gång- och cykeltrafik
- gc₂ Gång- och cykelbro

BEGRÄNSNING AV MARKENS BEBYGGANDE

- Marken får inte bebyggas
- Marken får endast bebyggas med uthus och garage
- u Marken skall vara tillgänglig för allmänna underjordiska ledningar

KVARTERSMARKENS ANORDNANDE

- n₁ Befintliga träd får inte fällas
- n₂ Träd ska planteras
- parkering Parkeringsplats skall finnas
- Utfart får inte anordnas

PLACERING, UTFORMNING, UTFÖRANDE

- II Högsta antal våningar
- Högsta takfotshöjd för uthus och garage är 2,8 m

ILLUSTRATIONER

- Illustrationslinje

ADMINISTRATIVA BESTÄMMELSER

Genomförandetiden är 5 år räknat från den dag planen vinner laga kraft.

Följande fastighetsplaner upphävs i sin helhet i samband med denna detaljplan:
Kv Ridhuset i Eksjö stad, fastställd av länsstyrelsen år 1957 den 26 januari
Kv Skolan i Eksjö stad, fastställd av länsstyrelsen år 1957 den 17 augusti
Kv Norrström i Eksjö stad, fastställd av länsstyrelsen år 1946 den 11 mars.

JÖNKÖPINGS LÄN EKSJÖ KOMMUN

DETALJPLAN FÖR KV RIDHUSET M M I EKSJÖ STAD

Upprättat av miljö- och byggförvaltningen 1999-08-25
med normalt planförfarande

Jan Åsberg
planingenjör

Dnr 1999-0007-302

Skala 1:1000



ILLUSTRATIONSKARTA

