

PLANBESTÄMMELSER

Följande gäller inom områden med nedanstående beteckningar. Där beteckning saknas gäller bestämmelsen inom hela planområdet. Endast angiven användning och utformning är tillåten.

GRÄNSBETECKNINGAR

- Linje nitad 3 meter utanför planområdets gräns
- Användningsgräns
- Egenskapsgräns

ANVÄNDNING AV ALLMÄN PLATS

- INDUSTRIGATA Industritrafik
- NATUR Naturområde
- SKYDD Område som skyddar mot störning

ANVÄNDNING AV KVARTERSMARK

- J Industri
- J₁ Småindustri

UTFORMNING AV ALLMÄN PLATS

- 0000 Föreskriven höjd över nollplanet

BEGRÄNSNING AV MARKENS BEBYGGANDE

- Marken får inte bebyggas

PLACERING, UTFORMNING, UTFÖRANDE

- 00 Byggnadshöjd

STÖRNINGSKYDD

- m₁ Verksamheten får inte vara miljöstörande eller utgöra risk för hälsa och säkerhet.
- m₂ Den ekvivalenta ljudnivån får inte överstiga Naturvårdsverkets riktvärden för industribuller vid nyetablering.
- skyddsvall Skyddsvall skall anordnas

ADMINISTRATIVA BESTÄMMELSER

Genomförandetiden är 5 år från den dag planen vinner laga kraft

GRUNDKARTANS BETECKNINGAR

- Fastighetsgräns
- - - Traktgräns
- Serv Servitut
- Lr Ledningsrätt
- 1, 1:1 Fastighetsbeteckning
- Bostadshus resp. uthus med fasadmått
- Bostadshus resp. uthus med takmått
- Staket
- Häck
- Stödmur
- Slänt
- Väglinje
- Ägodelsgräns
- Lövskog
- Barrskog
- Nivåkurvor
- +111.1 Awägd gathöjd


JÖNKÖPINGS LÄN
EKSJÖ KOMMUN
DETALJPLAN FÖR
KV FLUGAN OCH MYRAN M FL
I EKSJÖ STAD

Upprättad av miljö- och byggförvaltningen 2002-04-23 med normalt planförfarande

Jan Åsberg planingenjör
Lise Rundén planhandläggare

Dnr PLAN 2001-0001-302

SKALA 1:1000

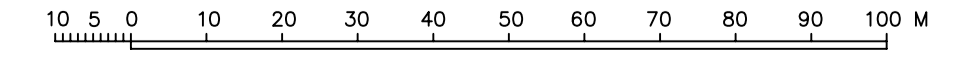

Grundkartan i skala 1:1 000 har framställts genom upptäckning på plotter. Kartdatabasen är upprättad av Eksjö kommuns miljö- och byggförvaltning, genom digitalisering av primärkartan i skala 1:400. Detaljmätningen är utförd på fotografmetrisk väg av AIB. Detaljmätningen och fastighetsredovisningen kompletterad i nov 2002 av Eksjö kommuns miljö- och byggförvaltning. Koordinatsystem: RT90, 2,5 gon V, G:14. Höjdsystem: RH70. Byggnader redovisas efter takkonturer eller fasadlinjer.

Thomas Hellström
byråingenjör

BESLUT	Datum	Instans
Beslut om samråd	2002-04-23	MBN
Beslut om utställning	2003-10-29	MBN
Beslut om godkännande	2004-06-09	MBN
Antagande	2004-09-30	KF
Laga kraft	2004-11-04	