



PLANBESTÄMMELSER

Följande gäller inom området med nedanstående beteckningar. Endast använta användning och utformning är tillåten. Bestämmelser utan beteckning gäller inom planområdet.

- GRÄNSER**
 - Planområdesgräns
 - Användningsgräns
 - Egenskapsgräns
 - Illustrationslinje
- ANVÄNDNING AV MARK**
- Allmänna platser**
 - LOKALGATA Lokaltrafik
 - GCM/VAG Gång- cykel och mopeditrafik
 - GC Endast gång- och cykeltrafik
 - P-PLATS Parkering
 - PARK** Anlagd park
- Kvartermark**
 - Eventemang och idrott

UTFORMNING AV ALLMÄNNA PLATSER

- hpl Bussställetplats med väderskydd

BEGRENSNING AV MARKENS BEBYGGANDE

- Marken får inte bebyggas.
- u Marken ska vara tillgänglig för allmänna underjordiska ledningar

MARKENS ANORDNANDE

Mark och vegetation

- gata Gata
- P₁ Yta reserverad för återvinning
- P₂ Bussparkering
- P₃ Yta reserverad för parkering
- n₁ Ej plantering
- n₂ Alla bevaras, träd får inte fällas
- entré Entré, angröning
- gräsya Gräsya
- Utfart, stängsel
- Körbar utfart får inte anordnas

PLACERING- UTFORMNING- UTFÖRANDE

- Utförning**
 - Högsta nockhöjd i meter över nollplanet



ADMINISTRATIVA BESTÄMMELSER

- a Område inom vilket strandskydd upphävs
- Genomförandetid**
- Genomförandetiden är fem(5) år från den dag planen vinner laga kraft.
- Huvudmannaskap**
- Kommunen är huvudman för allmän platsmark

Plankarta

Detailplan för Dnr: 2011-0094-402
 del av STORREGÅRDEN 1:1, Eksjö stad
 Evenemangshall Eksjö Stad, Jönköpings län
 Upprättad den 2011-06-08

| | | | |
|----------------------|----------------------|------------|------------|
| Ansvarig | Godkännande | Anläggande | Laga kraft |
| Lovisa Biering | Planningsrådet Sweco | | |
| Planningsrådet Sweco | | | |
| Beställardatum | Godkännande | Anläggande | Laga kraft |
| Instans | SBU | | |

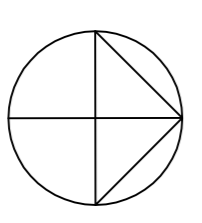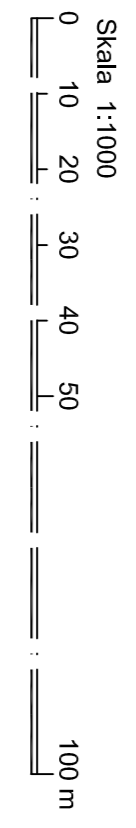

GRUNDKARTANS BETECKNINGAR

- Fastighetsgräns
- Staket
- Stödmur
- Väglinje
- Slätt
- Häck
- Bostadshus resp. uthus med fasadnätt
- Bostadshus resp. uthus med taknätt
- Transformatorbyggnad
- Avvägd gaturöjd
- Nivåkurvor
- Servitut
- Ledningsrätt
- Registreringsnummer för fastighet
- Träd
- Flagsstäng
- Vattendrag

Grundkartan i skala 1:500 har upprättats genom upptäring på plotter. Kartdatabasen är upprättad av mål- och exploateringsavdelningen på genom digitalisering av primärkartan i skala 1:400. Karteringen är utförd på fotografiskt väg. Detaljering och fastighetsredovisning är kompletterad i augusti 2010 av mål- och exploateringsavdelningen.

Koordinatsystem: SWEREF99 15 00
 Höjdsystem: RH70

Byggnader redovisas efter takkontur alternativt fasadlinje.

- Till planen hör
- Plankarta
- Planbeskrivning
- Fastighetstäckning
- Illustrationskarta
- Genomförandebeskrivning
- Behovsbedömning