


Förslag  
till avstyckningsplan  
i viss område av  
**Bogård Råstorp I**  
i Halls socken av Jönköpings län  
Opprättat år 1943

Karl H. Siwert  
Distriktsarkivare

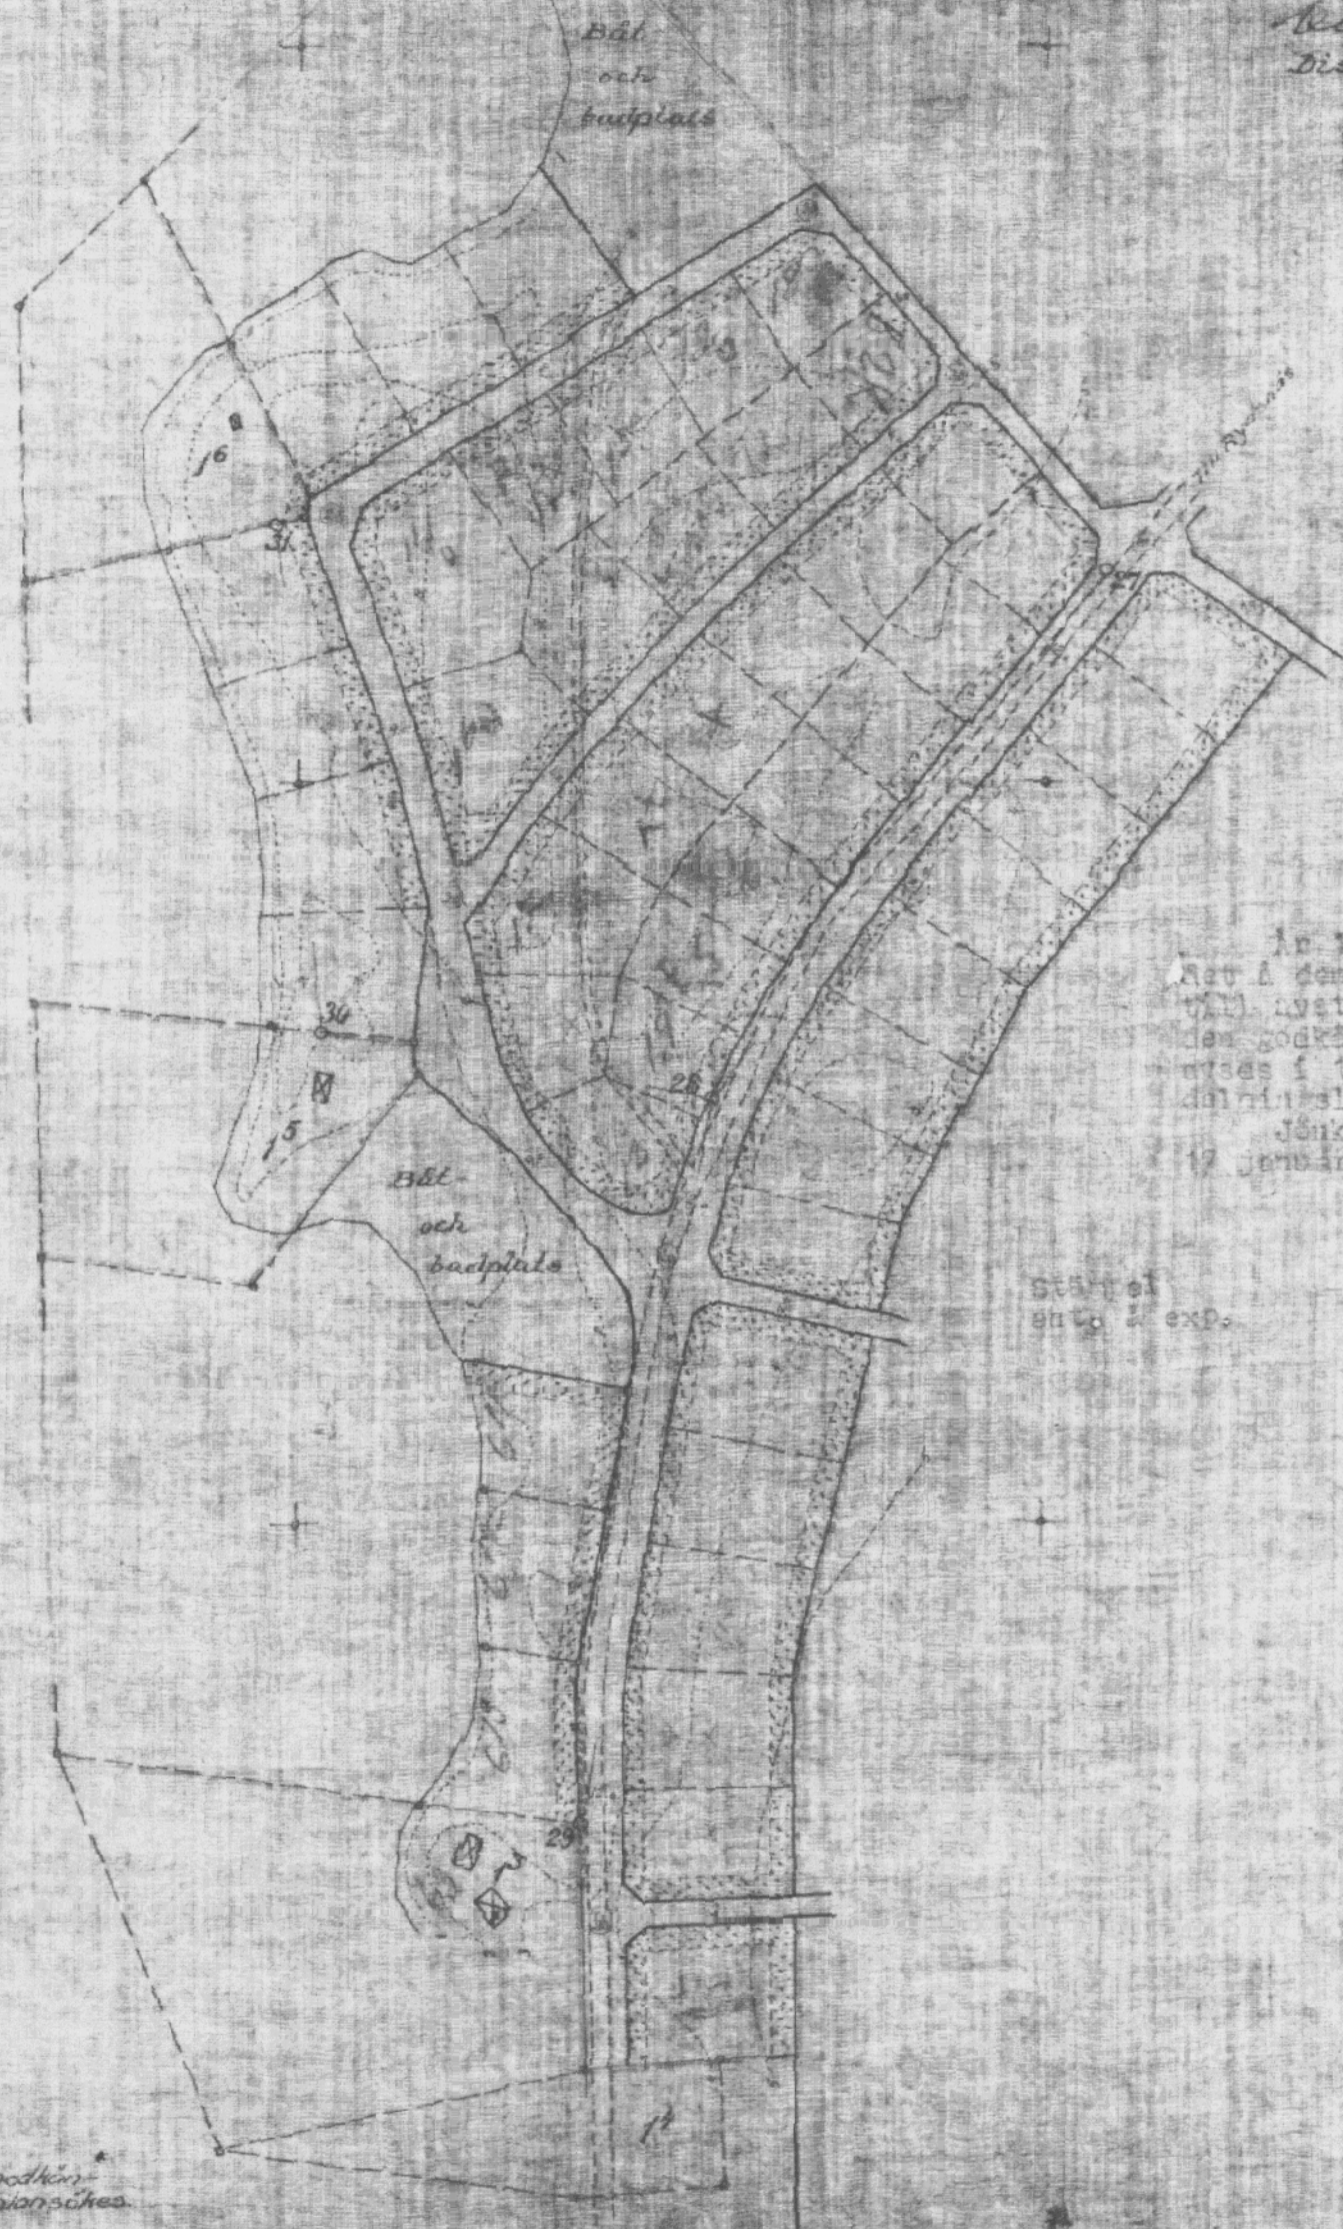

Forsjön

In 1943 den 21 december blev  
det i denna karta återlyna förslag  
till avstyckningsplan av länsstyrel-  
sen godkänd som sådan plan, som  
utvis i 10 par. 1 & 2 stycket Jön-  
köpings län, bet. nr.  
Jönköpings län, länskansliet den  
17 januari 1944.  
På tjänstens vägnar:  
Karl H. Siwert

Styckel  
enligt exp.

206/43

- Beteckningar.
- Gräns Rönnsråde, vara godkän-  
nande av avstyckningsplanens
  - Kvartergränser
  - Tomtgränser
  - Nivåkurvor
  - cenhöjden i meter
  - cenhöjden i meter
  - Pösgenpunkter
  - Hvarfensmark, som ej får  
byggas (Bogård)

Skala 1:2000

