


Tillhör kommunalfullmäktiges i
Höreda kommun beslut den 31.10
1968 § 67
Oläslig namnteckning

År 1969 den 28 februari blev det å denna
karta återgivna förslag till ändring av
byggnadsplan fastställt av länsstyrelsen.
Klagen över länsstyrelsens beslut må ej
föras i följd varav beslutet vunnit laga
kraft; betygar. Jönköping i landskansliet
som ovan.
På tjänstens vägnar:
May Håkanson

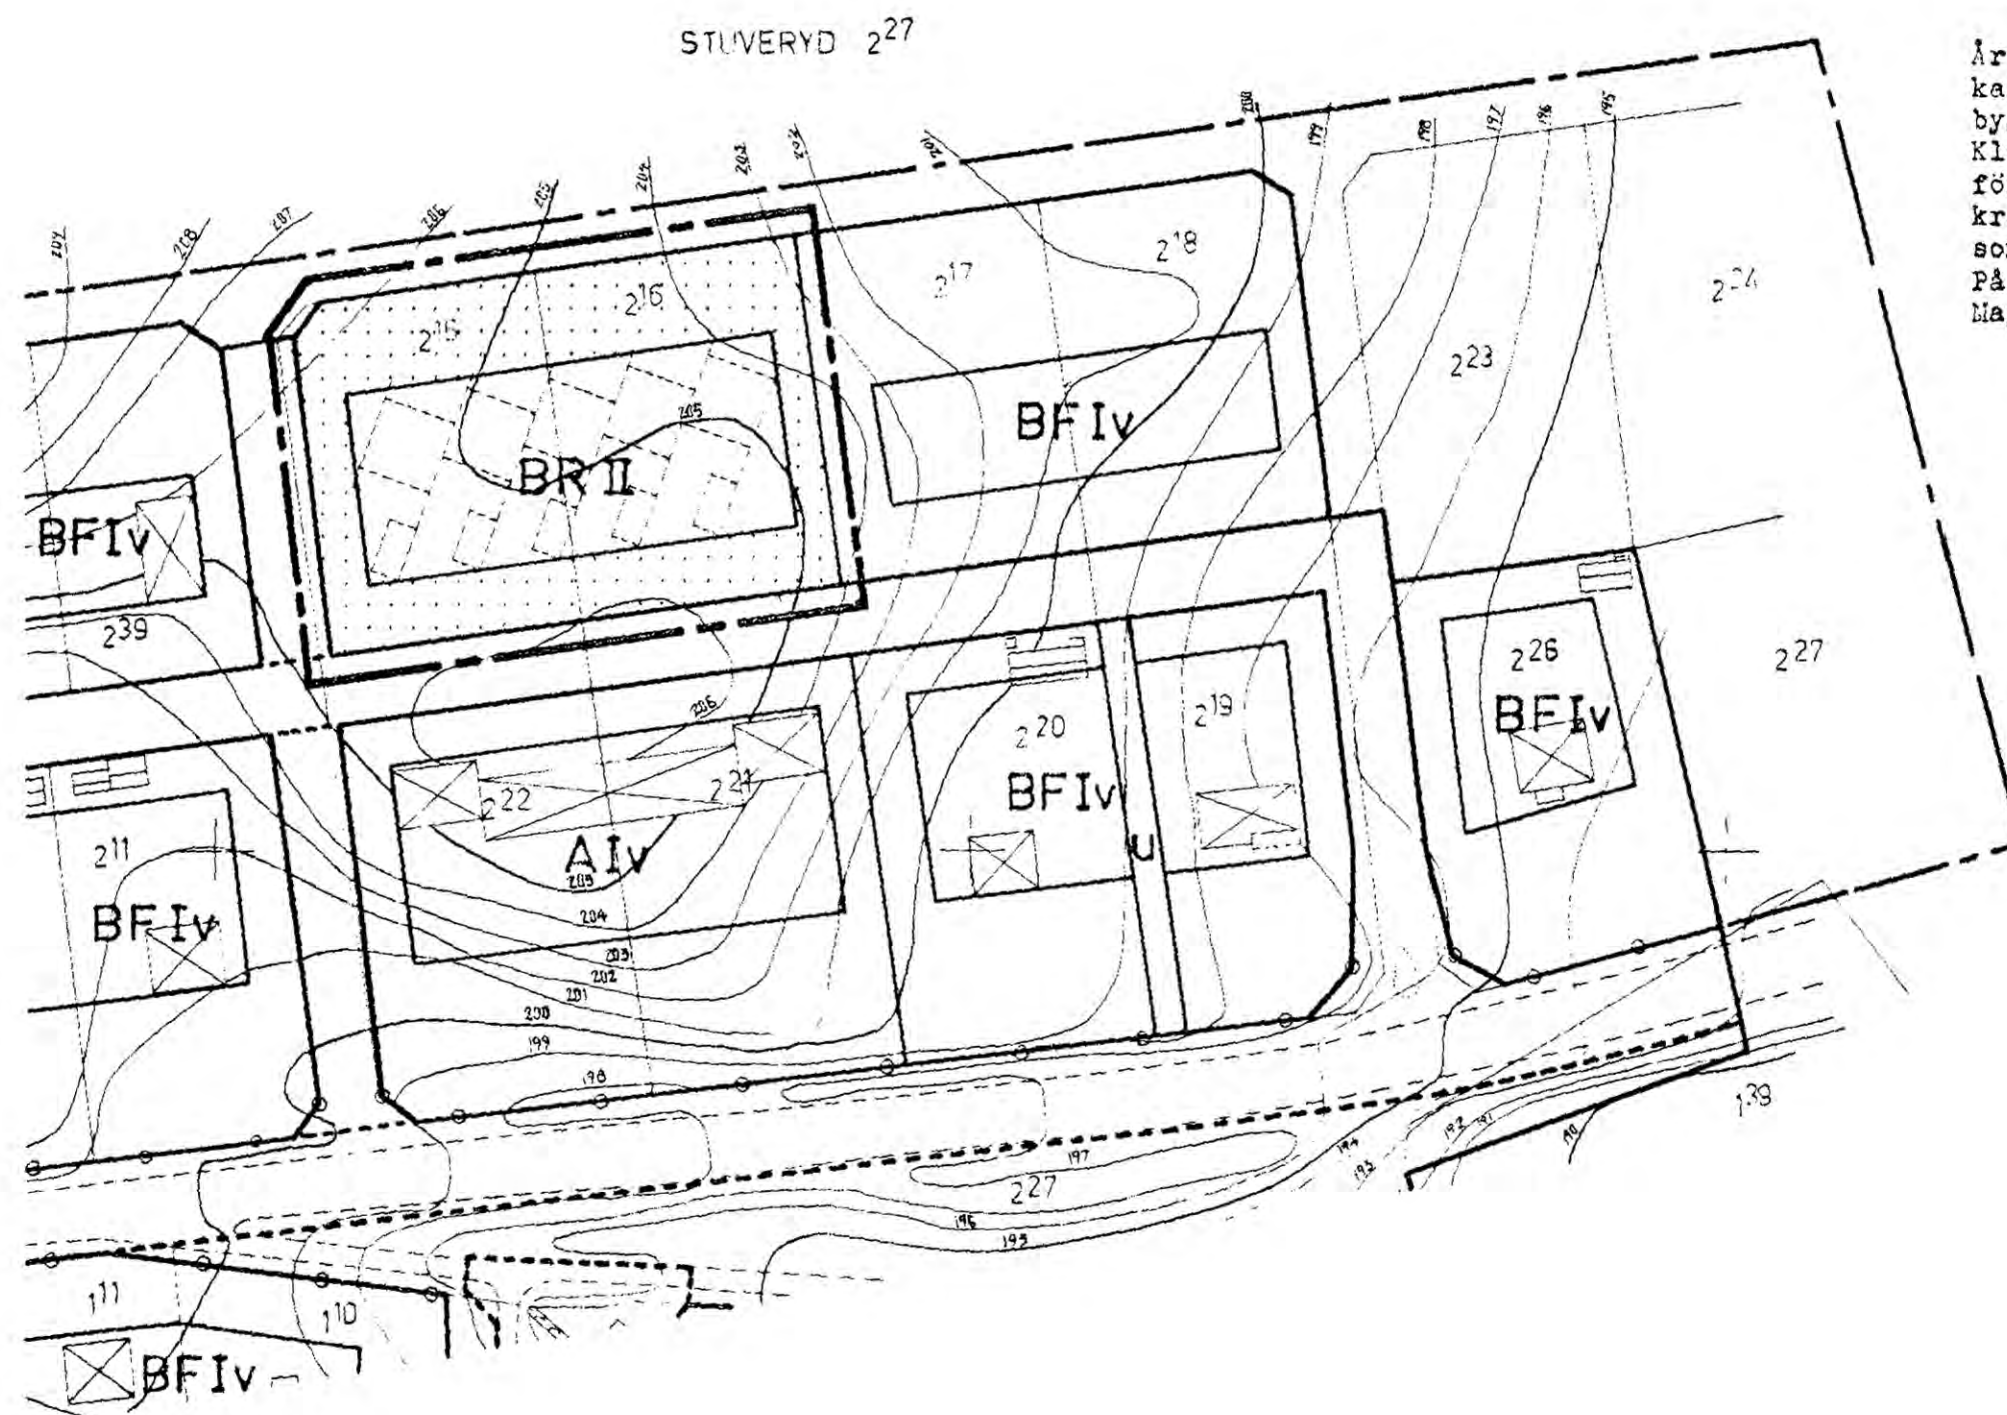

BETECKNINGAR:

- Gräns för den 2-9-1935 av KB godkänd avstyckningsplan
- Byggnadsplanegräns belägen 3m utanför det område förslaget avser
- Gällande väg- byggnads- eller annan områdesgräns
- " bestämmelsegräns

- Gränslinjer ej avsedda att fastställas
- B Område för bostadsändamål
- Mark som icke får bebyggas
- R Radhus eller kedjehus
- II Antal våningar
- ⊗ Huvudbyggnad resp. uthus
- Fastighetsgräns
- Nivåkurvor
- + Punkt i rutnät
- Illustrationsvis inlagd byggnad



Förslag till ändring av
byggnadsplanen för del av
BRUZHOLMS SAMHÄLLE
inom Höreda kommun, Jönköpings län.

MOTALA I SEPTEMBER 1968.

Bo Westerberg *Manne Dahlin*
Bo Westerberg Manne Dahlin
Arkitekt SAR Stadsplaneingenjör

23.4.69
Manne Dahlin

Grundkarta upprättad av
mättningsingenjören Elof Eriksson, Eksjö.