


År 1971 den 30 november blev
 det på denna karta återgivna
 förslag till ändring av bygg-
 nadsplan fastställt av läns-
 styrelsen i Jönköpings län, bekrä-
 fad i Jönköpings län den 28 december 1971.
 May Kåbergson

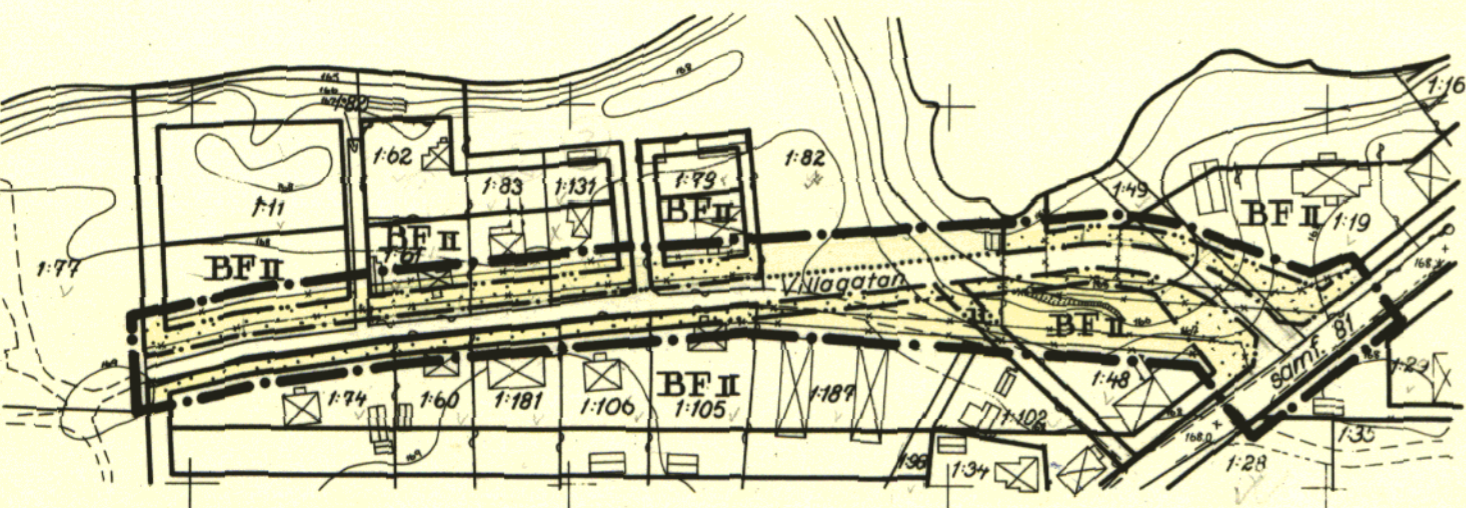


Tillhör Kommunalfullmäktiges
 beslut av den 3/12 år 1970 § 124.

Olav Anderson
 Kommunalfullmäktiges ordf.

Grundkartan upprättad år 1953
 av ingenjörfirman VIAK
 Grundkartan kompletterad i
 juni 1970 av K-Konsult
 Fastighetsredovisningen ak-
 tuell den 1 september 1970

Helge Sölscher
 f.d. överlantmätare

SKALA 1:2000

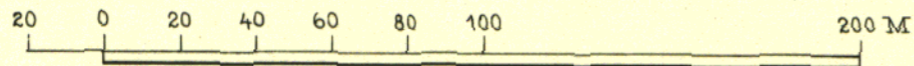

BETECKNINGAR

BYGGNADSPLANEKARTAN
 GRÄNSBETECKNINGAR

- • — Linje belägen 3 meter utanför det område förslaget avser
- Gällande områdes- och bestämmelsegräns
- — — Gällande områdes- och bestämmelsegräns avsedd att utgå
- — — Föreslagen områdesgräns
- — — Föreslagen bestämmelsegräns
- Linje ej avsedd att fastställas

OMRÅDESBETECKNINGAR

Allmän plats

- — — Väg
- — — Park

Byggnadsmark

- BF — Område för bostadsändamål; fristående hus

ÖVRIGA BETECKNINGAR

- — — Mark som ej får bebyggas
- II Antal våningar
- U Område för allmänna underjordiska ledningar

GRUNDKARTAN

- Fastighetsgräns
- 1:48 Fastighetsbeteckning
- — — Väg
- ⊠ Bostadshus resp. annan byggnad
- ~ Nivåkurvor
- + Rutnätspunkt

Förslag till ändring av byggnadsplanen för del av

BÖRSEBO 1:48, 1:82 m.fl. fastigheter
HJÄLTEVADS SAMHÄLLE
INGATORPS KOMMUN

Jönköpings län

Upprättat i juni 1970
 av K-KONSULT i Jönköping

L.I. Knutsson
 Stadsplaneingenjör