


PLANKARTA UPPHÄVANDE AV DEL AV DETALJPLAN 559 (4)

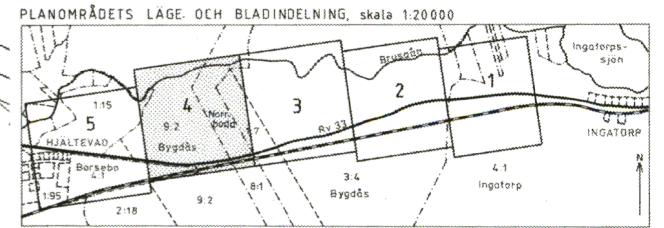

TILLHÖR BYGGNADSNÄMNDENS BESLUT
MED ANTAGANDE 1980-08-27 § 133

Jörgen Bergvall
INGE GÖSTAFSSON
BYGGNADSNÄMNDENS SEKR.

År 1980 den 3 november blev det på denna plats övergivet förslaget fastställt av Länsstyrelsen i Jönköpings län beträffande ändring av byggnadsplanbestämmelserna och upphävande av strandskydd, se Länsstyrelsens beslut Jönköpings den 5 december 1980

Jörgen Bergvall



Område för vilket gällande detaljplan ska upphävas

Antagandehandling
Upprättad 2013-06-05

Dnr 2013-0013-402

Godkännande SBU
2013-06-12

Antagande KF
2013-08-06

Laga kraft, SBS
2013-10-07

Eksjö kommun

Vectura

Mikael Klaesson
Planarkitekt

Anna Magnusson
Planeringsarkitekt FPR/MSA

JÖNKÖPINGS LÄN
EKSJÖ KOMMUN
INGATORPS SOCKEN

FÖRSLAG TILL ÄNDRING, UTVIDGNING OCH
UPPHÄVANDE AV BYGGNADSPLENEN FÖR
INDUSTRIOMRÅDE MELLAN
HJÄLTEVAD OCH INGATORP

Upprättat av stadsarkitektkontoret i Eksjö 1979-06-20
Reviderat 1980-02-27 och 1980-04-23, 1980-08-13, 1980-08-27

Jörgen Bergvall
Jörgen Bergvall
Arkitekt

Arne Ullman
Arne Ullman
Stadsplaneingenjör

Dnr 1978-426-1014

BLAD 4

SKALA 1:1000
0 10 20 30 40 50 60 70 80 90 100 M

BPL 559