

GRUNDKARTA

Grundkarta i skala 1:1000 har framställts genom uppritning på plott. Kartdatabasen är upprättad av Eksjö kommuns miljö- och byggförvaltning, genom digitalisering av primärkartan i skala 1:400. Detaljmätningen är utförd på fotogrammetrisk väg av AIB. Detaljmätningen och fastighetsredovisningen kompletterad i april 1997 av Eksjö kommuns miljö- och byggförvaltning. Koordinatsystem: RT90, 2, 5 gon V, 6:14 Höjdsystem: RH70 Byggnader redovisas efter takkonturer eller fasadlinjer.

Thomas Hellström
 Thomas Hellström
 byråingenjör

GRUNDKARTANS BETECKNINGAR

- Fastighetsgräns
- Staket
- Stödmur
- - - - - Väglinje
- Slänt
- Häck
- ⊗ Bostadshus resp. uthus med fasadmätt
- ⊗ Bostadshus resp. uthus med takmätt
- Annan byggnad med fasadmätt
- Annan byggnad med takmätt
- Transformatorbyggnad
- 000,0 Avvägd gatuhöjd
- + Rutnät
- Serv Servitut
- 1: 1: 1 Registernummer för fastighet
- ⊗ * Löv- resp. barrträd

PLANBESTÄMMELSER

FÖLJANDE GÄLLER INOM OMRÅDEN MED NEDANSTÅENDE BETECKNINGAR ENDAST ANGIVEN ANVÄNDNING OCH UTFORMNING ÄR TILLÅTEN BESTÄMMELE UTAN BETECKNING GÄLLER INOM HELA OMRÅDET


1. Gränsbeteckningar
 - Linje belägen 3 m utanför planområdet
 - - - - - Användningsgräns
 - Egenskapsgräns
2. Användning av allmänna platser
 - NATUR Naturområde
3. Användning av kvartersmark
 - Y Idrott
 - B Bostäder
4. Utformning av allmän plats
 - mark-uppfyllnad Markuppfyllnad/deponi
 - + 0,0 Högsta tillåtna uppfyllnadshöjd (höjd i meter över 0-planet)
5. Begränsning av markens bebyggande
 - + + + + + Marken får endast bebyggas med uthus och garage
6. Utformning av kvartersmark
 - mark-uppfyllnad Markuppfyllnad/deponi
 - bollplan Inom angivet område anordnas bollplan
7. Administrativa bestämmelser
 - a1 Marklov krävs för alla schaktningsarbeten

Genomförandetiden är 5 år från den dag planen vinner laga kraft.

Uppllysning
 Illustrationskarta återfinns i planbeskrivningen sid 4.

BESLUT

	Datum	Instans
Godkänd för samråd	1996-05-08	MBN
Beslut om utställning	1997-10-22	MBN
Beslut om godkännande	1998-01-21	MBN
Antagen	1998-03-19	Kf
Laga kraft	1998-04-21	

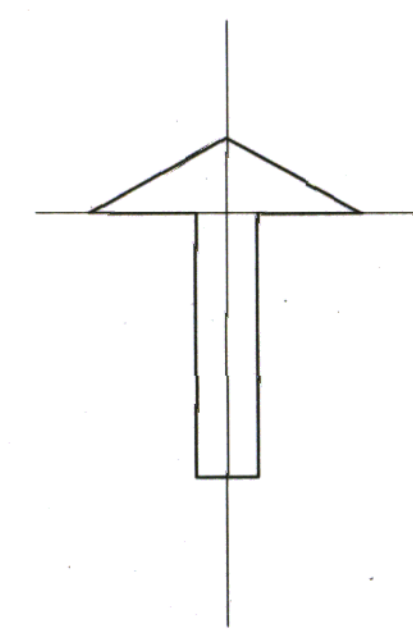

JÖNKÖPINGS LÄN
 EKSJÖ KOMMUN

**DETALJPLAN FÖR
 BÖRSEBO 1: 121 M FL
 I HJÄLTEVAD**

Upprättad i juni 1997 av K E Nyberg arkitektkontor med normalt planförfarande

Karl-Erik Nyberg
 Arkitekt SAR

Dnr 1996-0010-302

