


GRUNDKARTA

- Fastighetsgräns
- Staket
- Häck
- Stödmur
- Väglinje
- Järnvägsspår
- Bostadshus resp. uthus med takmått
- Byggnad i allmänhet med fasadmått
- Byggnad i allmänhet med takmått
- Transformatorbyggnad
- Avvägd gatuhöjd
- Nivåkurvor
- Polygonpunkt
- Stadsägonummer

ILLUSTRATION

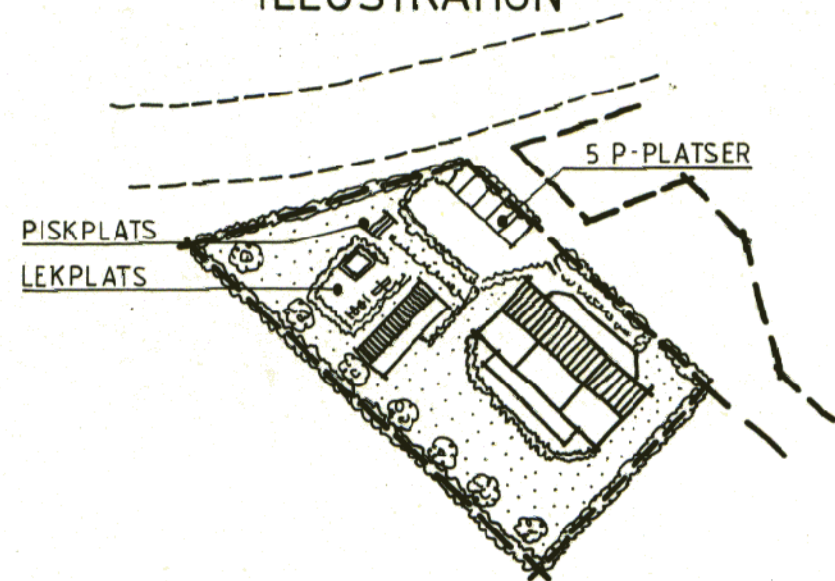

PLANBESTÄMMELSER

FÖLJANDE GÄLLER INOM OMRÅDEN MED NEDANSTÄNDE BETECKNINGAR:

1. Gränsbeteckningar

- Gräns för planområdet (belägen 3m utanför)
- Användningsgräns
- Egenskapsgräns

2. Användning av kvartersmark

- B Bostäder

3. Begränsning av markens bebyggande

- Marken får inte bebyggas
- Marken får endast bebyggas med uthus och garage

4. Markens anordnande

- Utfart får inte anordnas

5. Utformning

- Högsta byggnadshöjd i meter
- Högsta antal våningar
- Vind får inte inredas

6. Administrativa bestämmelser

Genomförandetiden är 5 år från den dag planen vinner laga kraft.

Beslut	Datum	Instans
Godkänd för samråd	1988-08-10	BNau § 136
Antagen	1988-09-21	BN § 160
Laga kraft	1988-10-21	Lst

Planen är upprättad enligt plan- och bygglagen (PBL), med enkelt planförfarande.

JÖNKÖPINGS LÄN
EKSJÖ KOMMUN

DETALJPLAN FÖR
DEL AV KV. BANMÄSTAREN (STG 250)
I MARIANNELUND


Upprättad av plan- och byggkontoret 1988-06-08

Jan Åsberg
planingenjör

Dnr 1988-072-202

SKALA 1:1000
10 5 0 10 20 30 40 50 60 70 80 90 100M

DPL 439

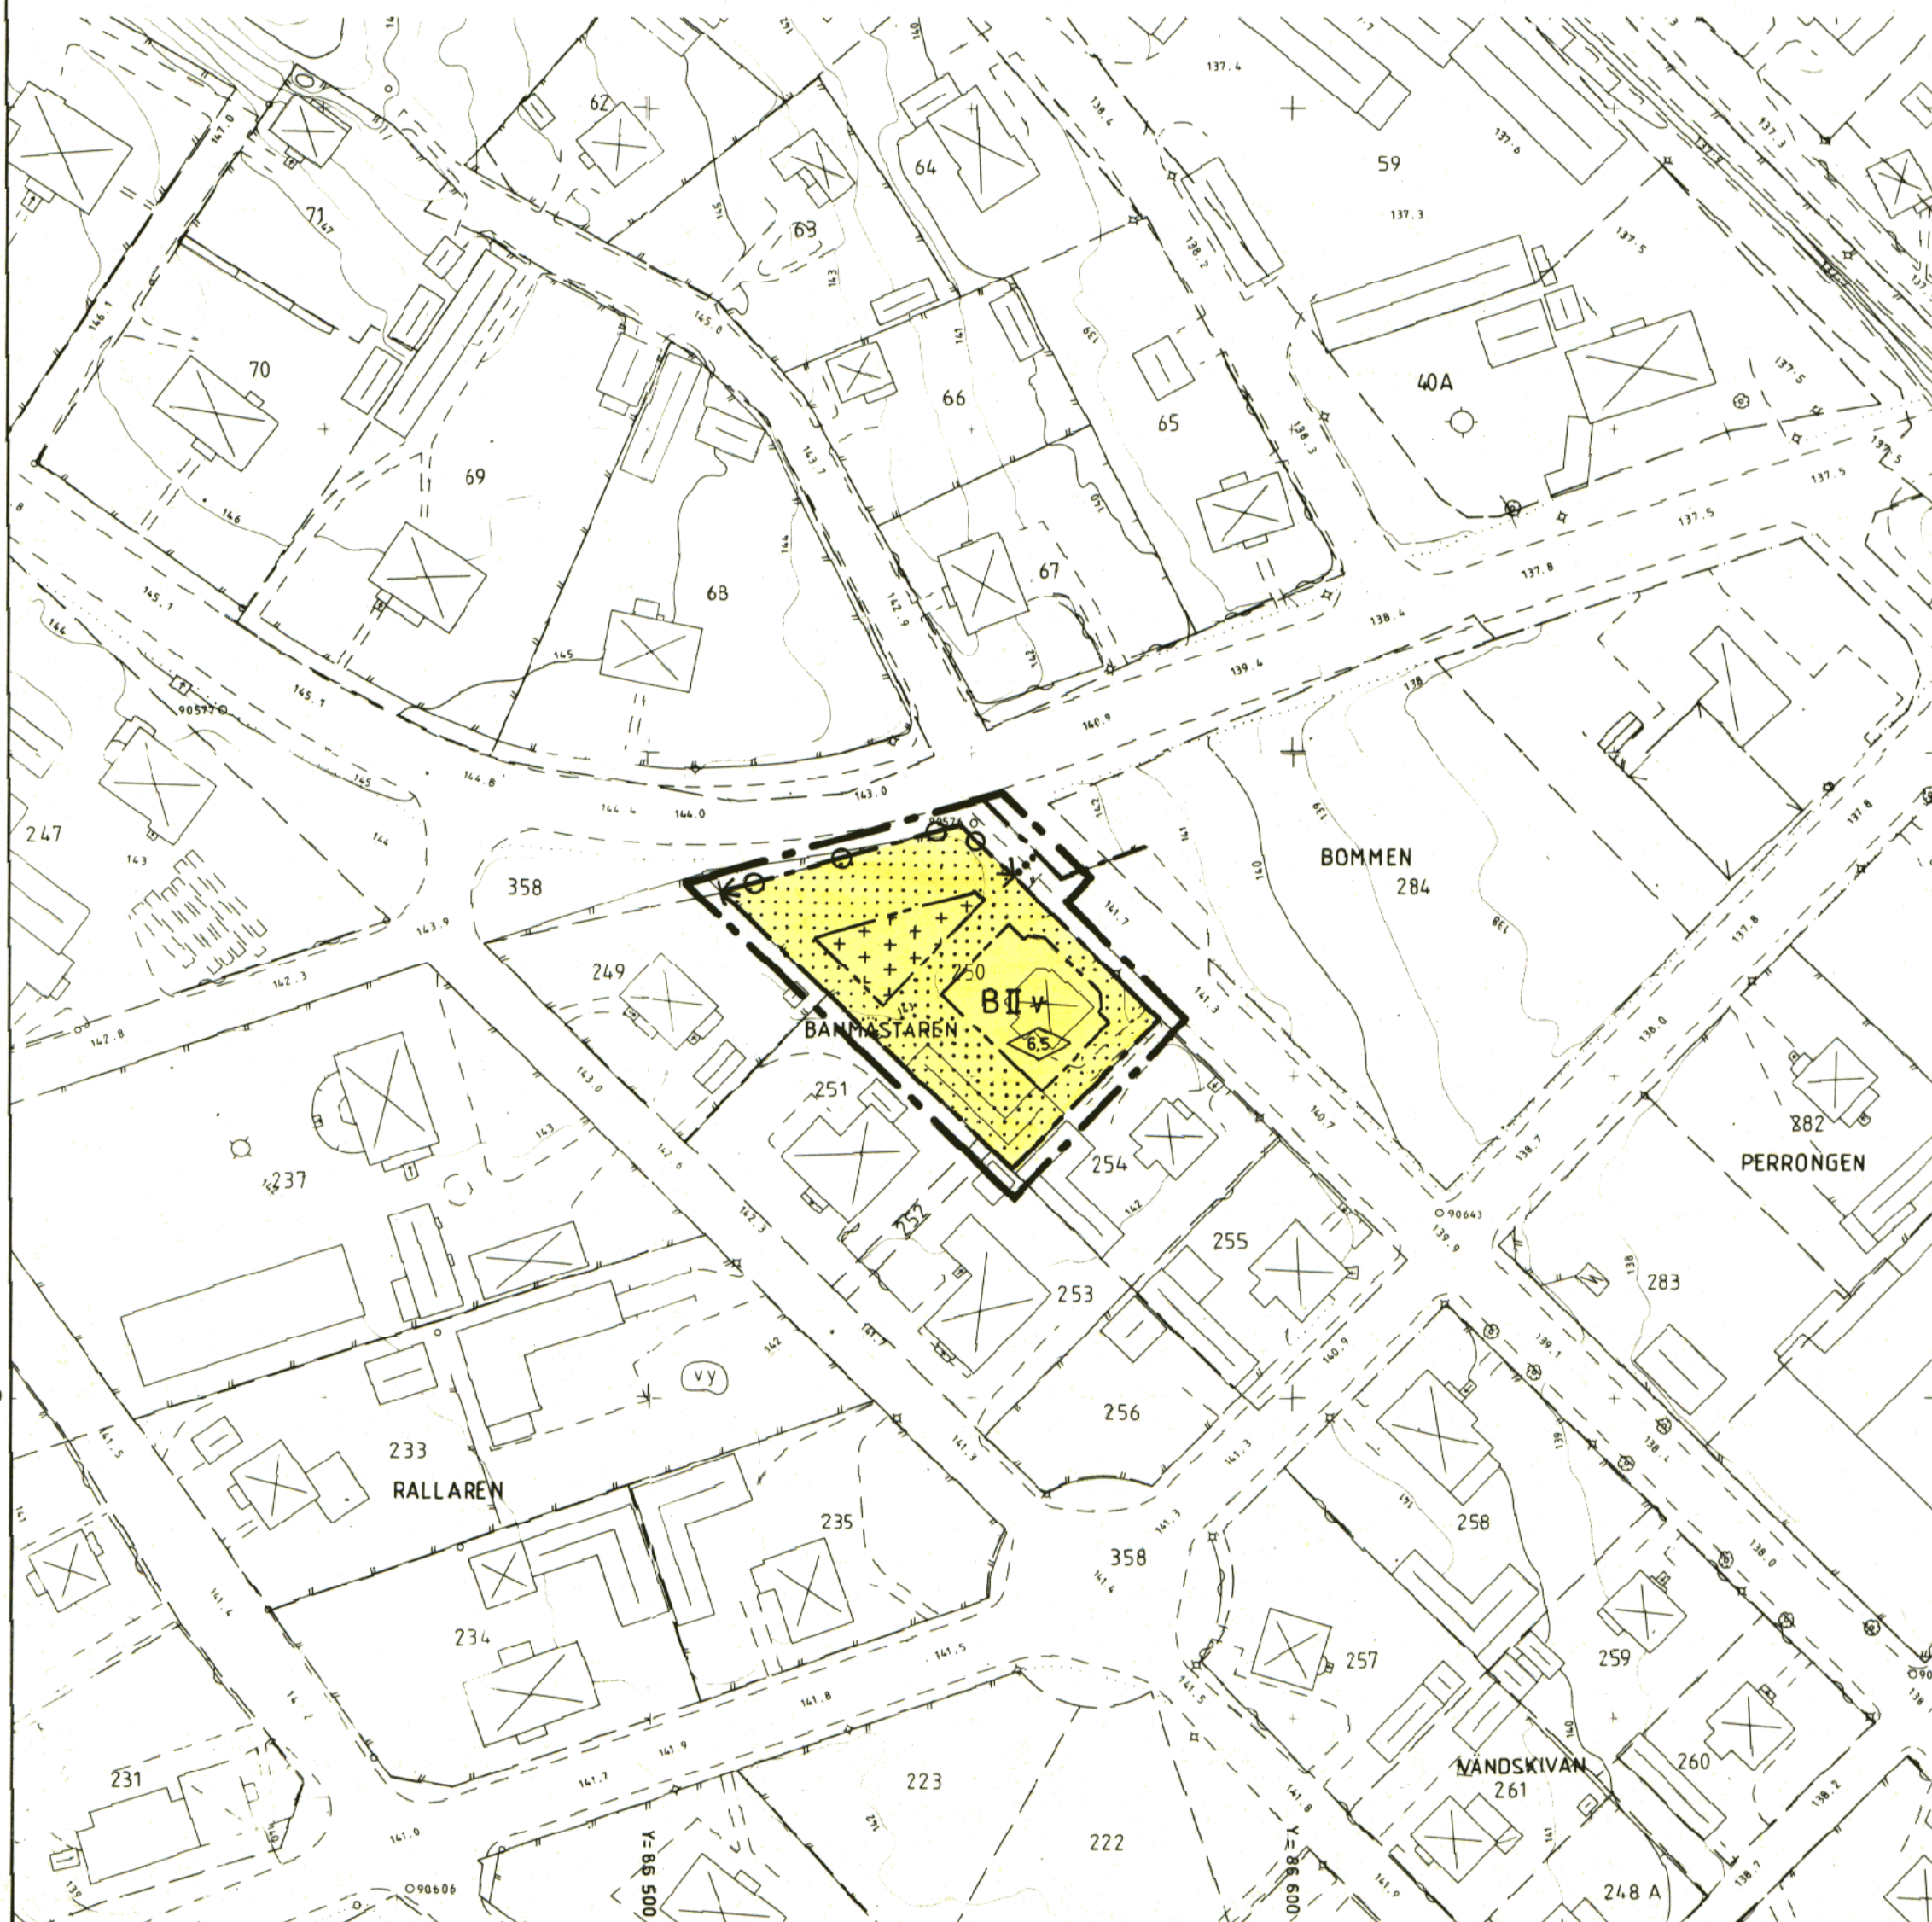

X=88100

X=88000

X=87900