

- BETECKNINGAR**
- GRUNDKARTA**
- FASTIGHETSREGISTERGRÄNS
  - FASTIGHETSGRÄNS
  - KRAFTLEDNING, UNDERJORDISK
  - VÄG
  - STAKET
  - MUR
  - BOSTADSHUS RESP ANNAN BYGGNAD
  - NIVÅKURVOR
  - FASTIGHETSBECKENINGAR
- STADSPANEKARTA**
- A. Gränsbeteckningar**
- STADSPANEGRÄNS BELÄGEN 3 M UTANFÖR DET OMRÅDE FÖRSLAGET AVSER
  - GÄLLANDE OMRÅDESGRÄNS AVSEDD ATT BIBEHÅLLAS
  - GÄLLANDE OMRÅDESGRÄNS AVSEDD ATT UTGÅ
  - GÄLLANDE BESTÄMMELSEGRÄNS AVSEDD ATT UTGÅ
  - KVARTERS- ELLER ANNAN OMRÅDESGRÄNS
  - BESTÄMMELSEGRÄNS
  - GRÄNSLINJER EJ AVSEDDA ATT FASTSTÄLLAS
- B. Områdesbeteckningar**
- ALLMÄN PLATS
- GATA
  - PARK ELLER PLANTERING
- BYGGNADSKVARTER**
- BF OMRÅDE FÖR BOSTADSÄNDAMÅL, FRISTÄENDE HUS
- C. Övriga beteckningar**
- MARK SOM IKKE FÅR BEBYGGAS
  - I ANTAL VÅNINGAR
  - +000,0 FÖRESLAGEN GATUHÖJD
  - (+000,0) GÄLLANDE GATUHÖJD AVSEDD ATT UTGÅ
  - +000,0 GÄLLANDE GATUHÖJD

*År 1977 den 30 mars blev det på denna karta återgivna förslag till ändring av utvidgning av stadsplan fastställt av länsstyrelsen i Jönköpings län. Klagan över länsstyrelsens beslut må ej frjas i följd varar beslutet omintill laga kraft. Jönköping den 20 april 1977 Gunn-Marie Björk*

**JÖNKÖPINGS LÄN  
EKSJÖ KOMMUN  
MARIANNELUND  
FÖRSLAG TILL ÄNDRING OCH UTVIDGNING  
AV STADSPANEN FÖR DEL AV  
HÄSSLEBY 1:61 (KV TRADAN MM)**


Upprättat av stadsarkitektkontoret i Eksjö  
Eksjö 1976-04-21

*Ulf Boardy*  
Ulf Boardy  
Stadsarkitekt

*Jan Åsberg*  
Jan Åsberg  
Planingenjör

TILLHÖR BYGGNADSNÄMNDENS BESLUT  
MED ANTAGANDE 1976-06-30 § 134.  
*Paul Hultberg*  
PAUL HULTBERG  
BYGGNADSNÄMNDENS SEKR.

Dnr 1975-449-201

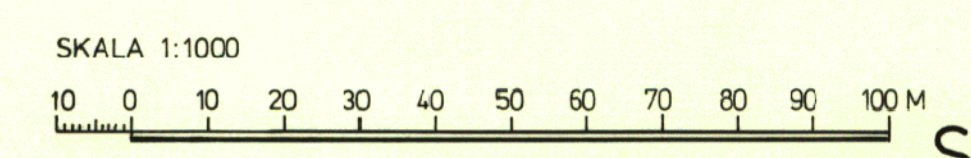

Grundkarta över del av  
MARIANNELUNDS samhälle  
Eksjö kommun, Jönköpings län  
Upprättad fotogrammetriskt och baserad  
på 1970 års flygfotografier  
av K-Konsult i Huskvarna

Standardklass I  
Koordinatsystem: Rikets  
Höjdsystem: Rikets 1970  
Byggnadernas begränsningslinjer utgöres av  
horisontalprojektion av takens ytterkanter  
Fastighetsredovisningen aktuell den 2 juni 1975  
Faltkompletterad i maj 1975  
Skala 1:1000

Grundkartan  
upprättad av  
*Sture Carstén*  
Sture Carstén  
Gatuchof