

FÖRSLAG TILL ÄNDRING AV STADSPLANEN FÖR  
 KVARTERET SPARVEN M.M.  
 (DEL AV STADSÄGA 3+4+5+6)  
 I MARIANNELUNDS KÖPING  
 JÖNKÖPINGS LÄN

UPPRÄTTAT I JULI 1967 AV  
 KOMMUNERNAS KONSULTBYRÅ-LBF I JÖNKÖPING

*Björn-Åke Sjöberg*  
 BJÖRN-ÅKE SJÖBERG  
 STADSPLANEINGENJÖR

Tillhör Kommunalfullmäktiges beslut  
 av den 27/2 år 1968 § 15  
*Paul Osterman*  
 Kommunalfullmäktiges ordf.

BETECKNINGAR


Stadsplanen

- Stadsplanegräns (3 m utanför planomr.)
- Gällande områdes- och bestämmelsegräns
- Gällande områdes- och bestämmelsegräns, avsedd att utgå
- Gatuf-, kvarters- och annan områdesgräns
- Bestämmelsegräns
- Gränslinjer ej avsedda att fastställas

- I** Antal våningar
- Illustrationsvis inlagda hus
- BF** Område för bostadsändamål, fristående hus
- Mark som icke får bebyggas
- Allmän plats: grönområde
- Allmän plats: gata
- Gällande gatuhöjd

Grundkartan


- Fastighetsgräns
- Uthus
- Bostadshus
- Staket
- Nivåkurvor
- 6** Nummer å stadsögoområde
- 5** Tomtnummer
- Rutnätspunkt

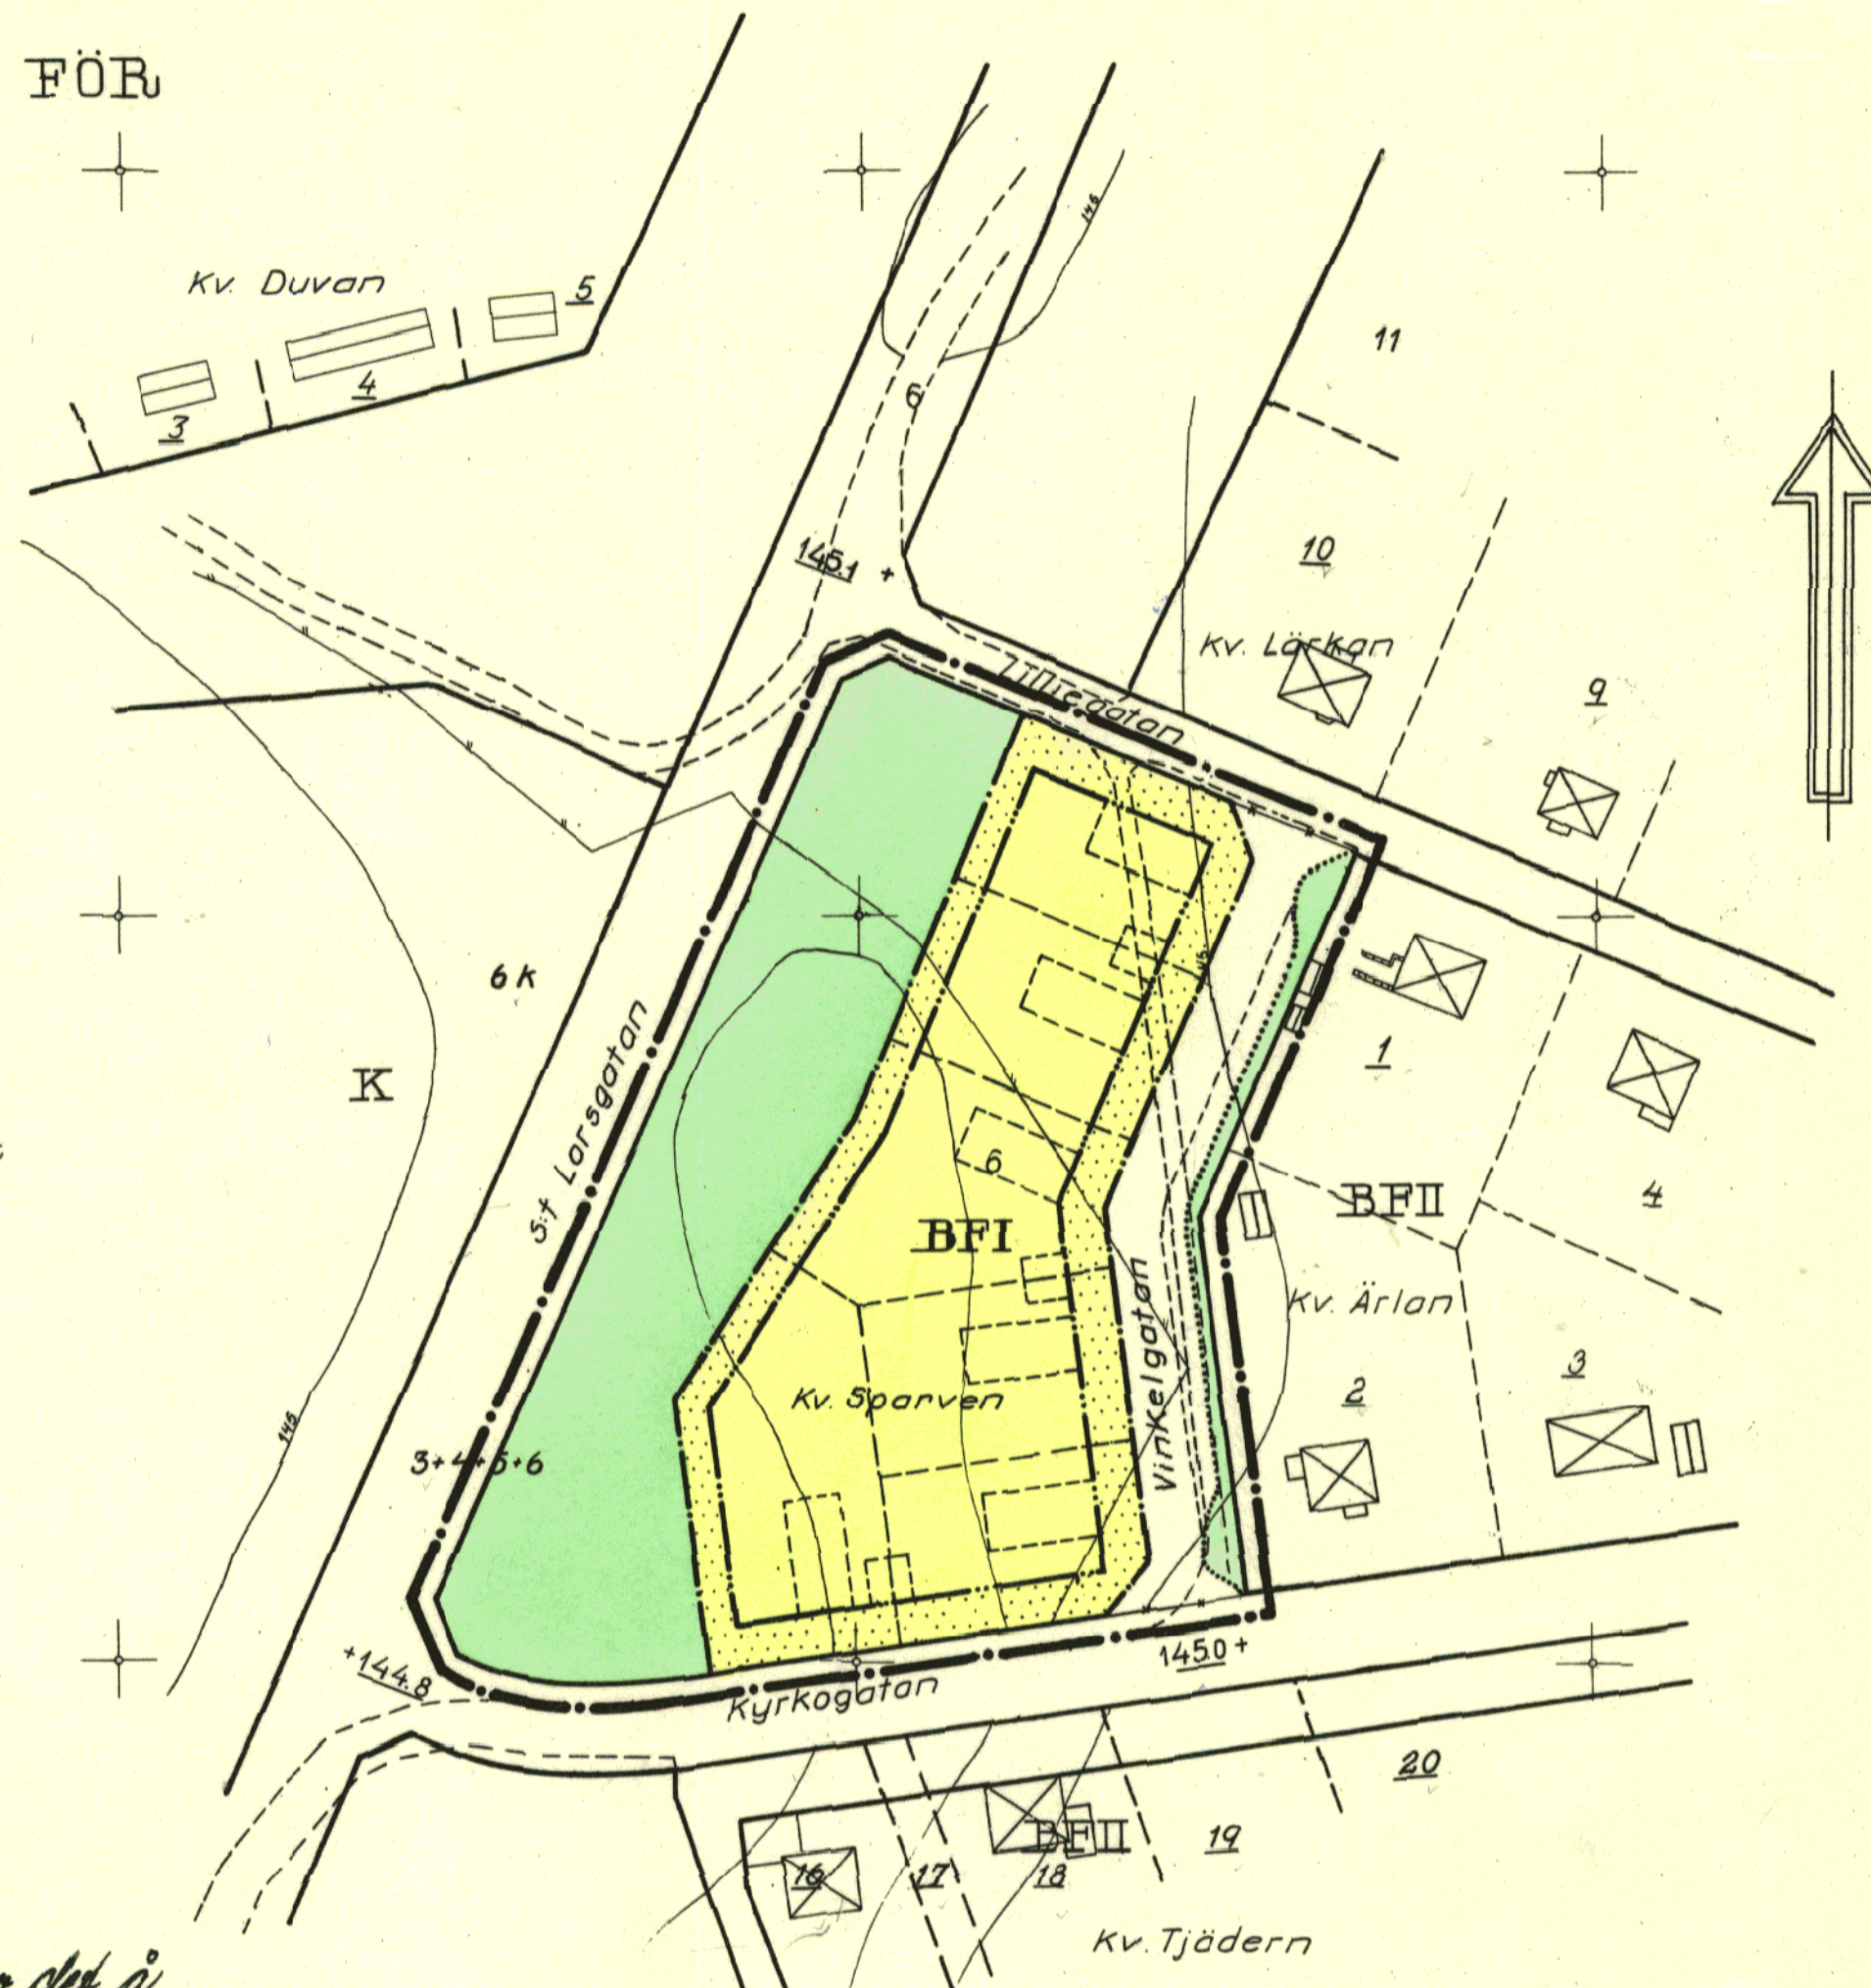

*År 1969 den 6 februari blev det så  
 denna gamla värdiga förslag till  
 ändring av stadsplan fastställt  
 av landsstyrelsen, beordrad  
 Jönköping i landskapsstyrelsen som svar.  
 På spårens ragnar:  
 May K. Ahnström*

Grundkartan upprättad år 1925 av AIB.  
 Kompletterad år 1940 av AIB och 1967 av  
 K-Konsult.  
 Fastighetsredovisningen aktuell den 14.12.1967.

Jönköping den 20.12.1967  
 K-Konsult  
*A. Wörling*  
 mätning.

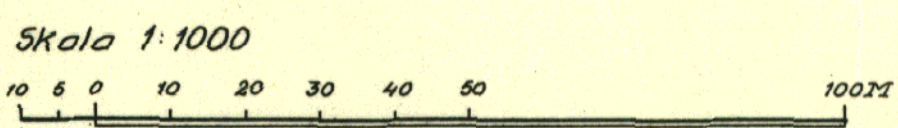

S 1969.420