


Tillhör kommunalfullmäktiges beslut
av den 28 oktober år 1965 § 89.
Herman Hult
Kommunalfullm. v. ordf.

År 1966 den 28 mars blev det å denna karta återgivna förslag till stadsplan fastställt av länsstyrelsen. Klagen över länsstyrelsens beslut må ej föras i följd varav beslutet vunnit laga kraft, betygar.
Jönköping i landskansliet som ovan.
På tjänstens vägnar:
Ingrid Pettersson

FÖRSLAG TILL ÄNDRING AV STADSPLANEN FÖR KV. MAGISTERN I MARIANNELUNDS KÖPING, JÖNKÖPINGS LÄN.


UPPRÄTTAT I MAJ 1965 AV
KOMMUNERNAS KONSULTBYRÅ-LBF

ROLAND SANDGREN
ARK. SAR

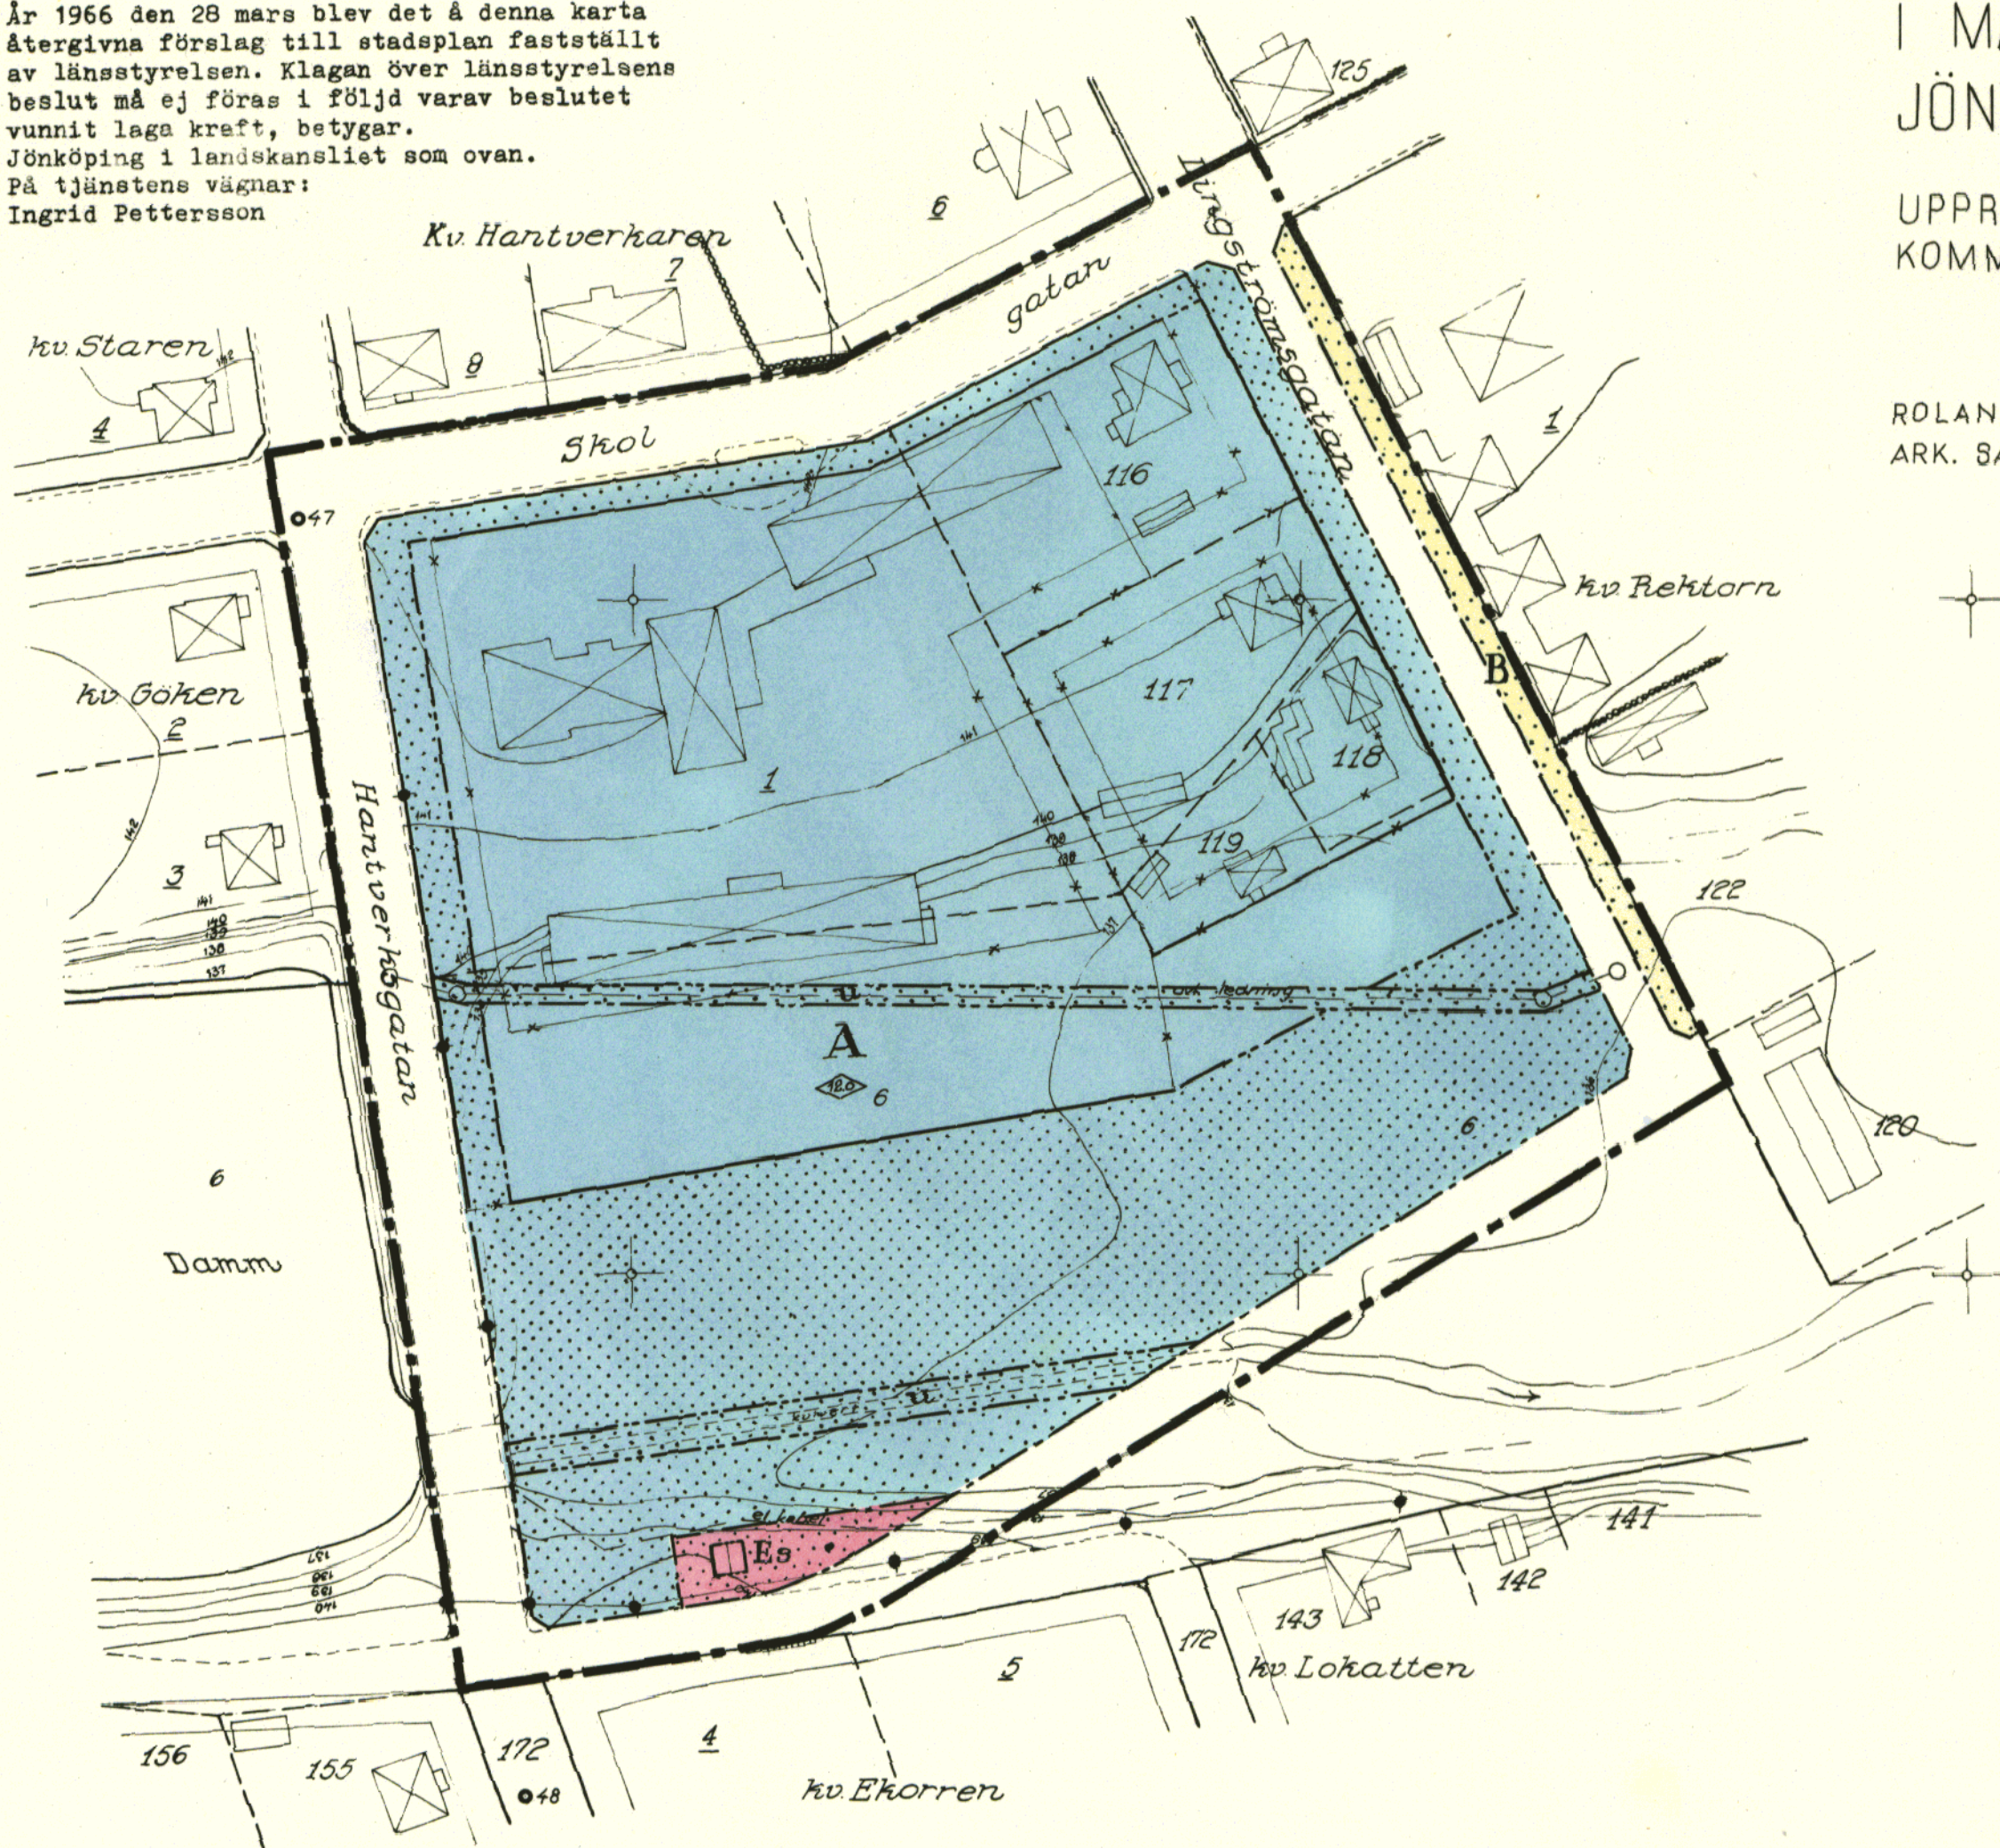

- BETECKNINGAR**
- Grundkartan:**
- Gällande kvartersgrans eller annan områdesgrans
 - - - Grans för fastighet eller samfällt område.
 - Grans för administrativt bildad tomt
 - Bostadshus resp uthus.
 - Staket eller gärdesgård
 - Häck
 - Väg med resp. utan sidoutrymmen
 - Vattendrag
 - Nivåkurvor med en(1) meters ekvidistans
 - Rutnätspunkt
 - Polygonpunkt
 - 1 Nummer å rättsligen bestående tomt
 - 122 Nummer å stadsåga eller stadsågområde
 - Elektrisk högspänningsledning
 - El. kabel
 - Avloppsledning
- Byggnadsplanen:**
- Byggnadsplanegrans
 - Områdesgrans
 - Bestämmelsegrans
 - Gällande områdes- och bestämmelsegrans
 - " " " " avsedd att utgå
 - Allmän plats; vägmärk
 - Mark som icke får bebyggas
 - A Område för allmänt ändamål
 - Es Transformatorstation
 - B Område för fristående eller kopplade huvudbyggnader till 7,5 resp. 10,5 m höjd (trä resp. stenhus)
 - u Mark tillgänglig för underjordiska ledn.
 - Byggnadshöjd

Grundkarta upprättad av
Kommunernas Konsultbyrå-LBF.
Jönköping den 6 maj 1965
P. Norberg
mätningssingenjör

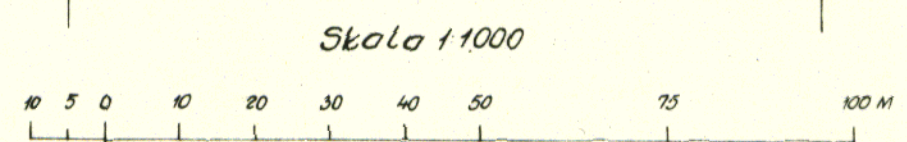

Kopians likhet med originalet betygas.
Stockholm den 30/5 1966
SVENSKA REPRODUKTIONS AB
G. Lundberg