


FÖRSLAG TILL ÄNDRING AV  
STADSPLANEN FÖR  
KV. HUGGAREN OCH KÖRAREN  
I MARIANNELUNDS KÖPING,  
JÖNKÖPINGS LÄN,

UPPRÄTTAT ÅR 1961 AV  
LANDSKOMMUNERNAS ARKITEKTKONTOR I JÖNKÖPING.  
JÖNKÖPING DEN 24 APRIL 1961.

*Ingmar Sjöholm*  
INGMAR SJÖHOLM  
ARKITEKT SAR

1961 den 7/5  
Det på denna karta återgivna för-  
slag till stadsplanändring ~~har~~  
~~är~~ fastslagna av länsstyrelsen. Klagan  
över länsstyrelsens beslut må på för-  
följd varav beslutet vunnit laga kraft,  
beaktas.  
Jönköping i landskansliet som  
Ordn.

På tjänstens vägnar:  
Stämpel  
ant. & exp. *May B. Johanson*

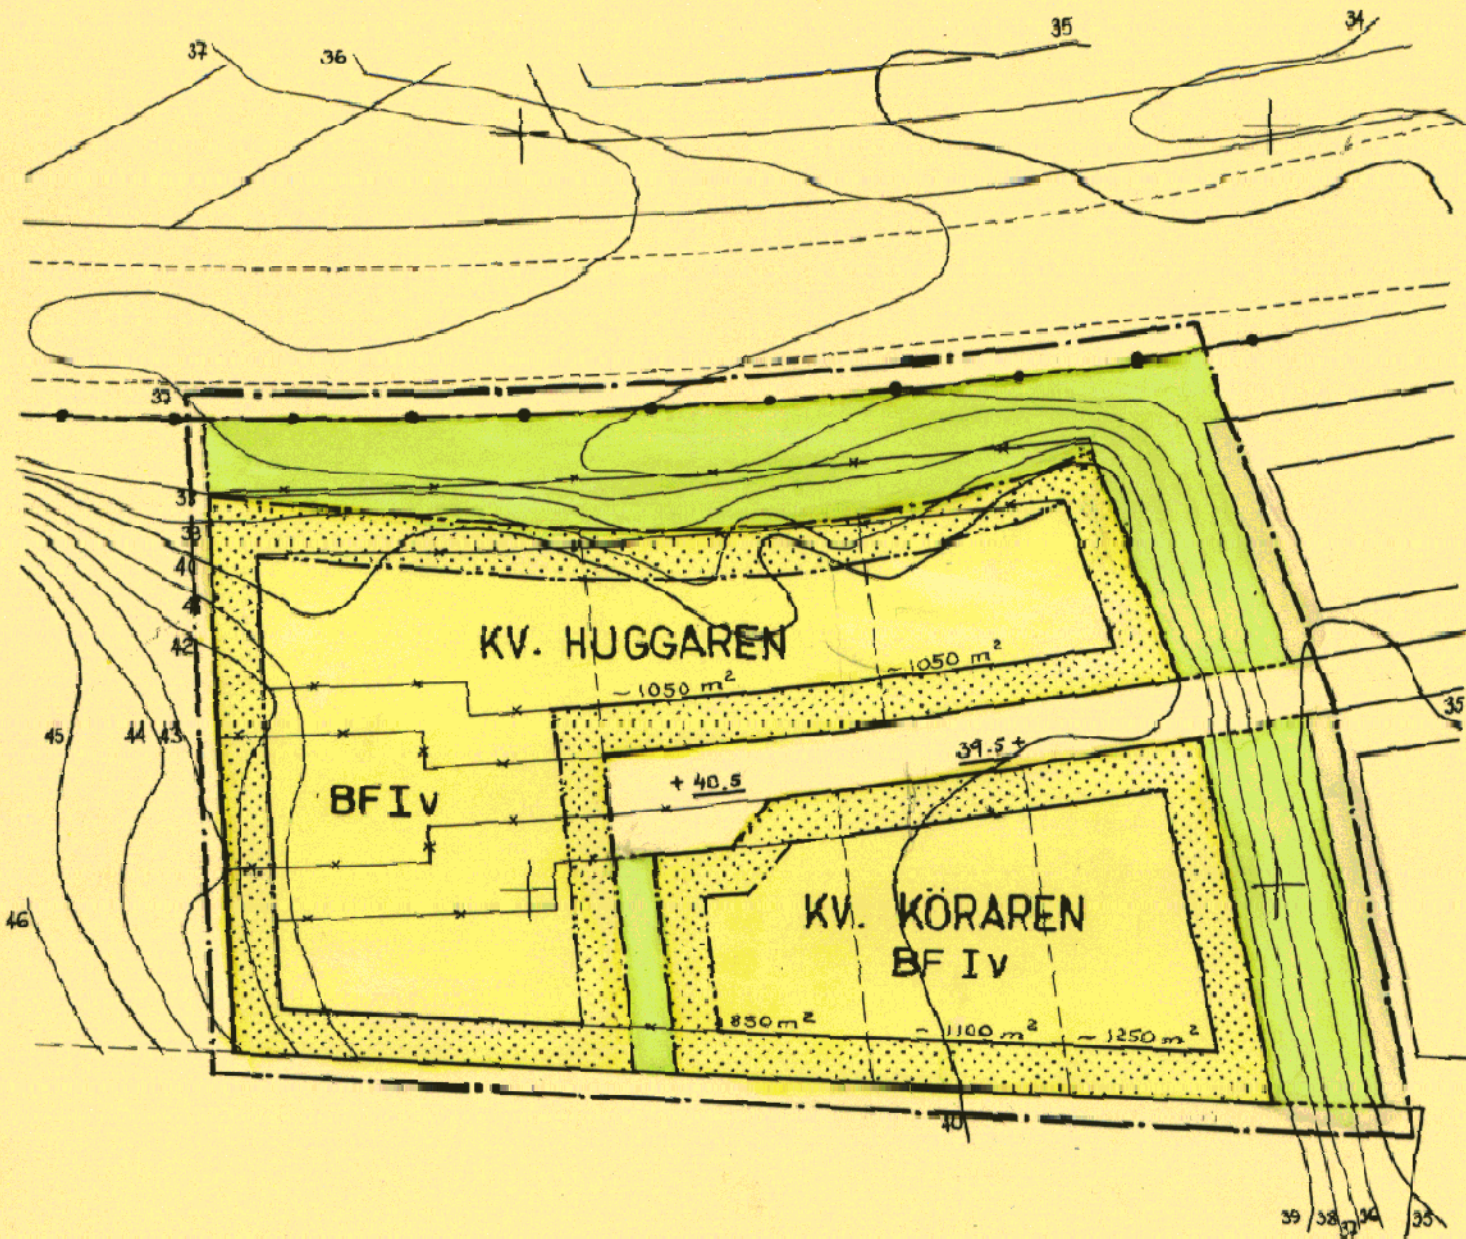

Tillhör byggnadsnämndens beslut  
den 3 maj 1961, § 57.

*Stenbjörn*  
ordf.

Tillhör kommunalfullmäktiges beslut  
med antagande den 19 juni 1961, § 50.

*Stenbjörn*  
ordförande

SKALA 1:1000



BETECKNINGAR:

- STADSPLANEGRÄNS, BELÄGEN 3 M. UTANFÖR DET OMRÅDE FÖRSLAGET AVSER.
- GÄLLANDE OMRÅDES- OCH BESTÄMMELESGRÄNS
- " " " " " " AVSEDD ATT UTGÅ
- GATU-, KVARTERS- OCH ANNAN OMRÅDESGRÄNS
- BESTÄMMELESGRÄNS
- GRÄNS, ÖVER VILKEN UTFART ELLER ANNAN UTGÅNG FRÅN FASTIGHET ICKE FÅR ANORDNAS
- FÖRESLAGNA TOMTGRÄNSER, EJ AVSEDDA ATT FASTSTÄLLAS
- ALLMÄN PLATS: GATA
- " " " " " " : PARK
- OMRÅDE FÖR BOSTADSÄNDAMÅL, FRISTÅENDE HUS
- MARK SOM ICKE FÅR BEBYGGAS
- NIVÅKURVOR
- GÄLLANDE GATUHÖJD, AVSEDD ATT BIBEHÅLLAS
- VÄNINGANTAL JÄMTE INREDD VIND

S 1961.409