


År 1956 den 20 februari
blev det å denna karta förgivna förslag till stadsplaneändring ~~fastställt~~ fastställt av länsstyrelsen. Klagan över länsstyrelsens beslut må ej föras, i följd varav beslutet vunnit laga kraft, bevisar:
Jönköping i landskansliet som ovan.

På tjänstens vägnar:
Stämpel
ant. & exp. *May Hökanson*

FÖRSLAG TILL ÄNDRING AV STADSPLANEN FÖR DEL AV KVARTERET ORREN MARIANNELUNDS KÖPING

Eksjö den 12 jan. 1955.

Tobbe Danielsson
Stadsarkitekt.

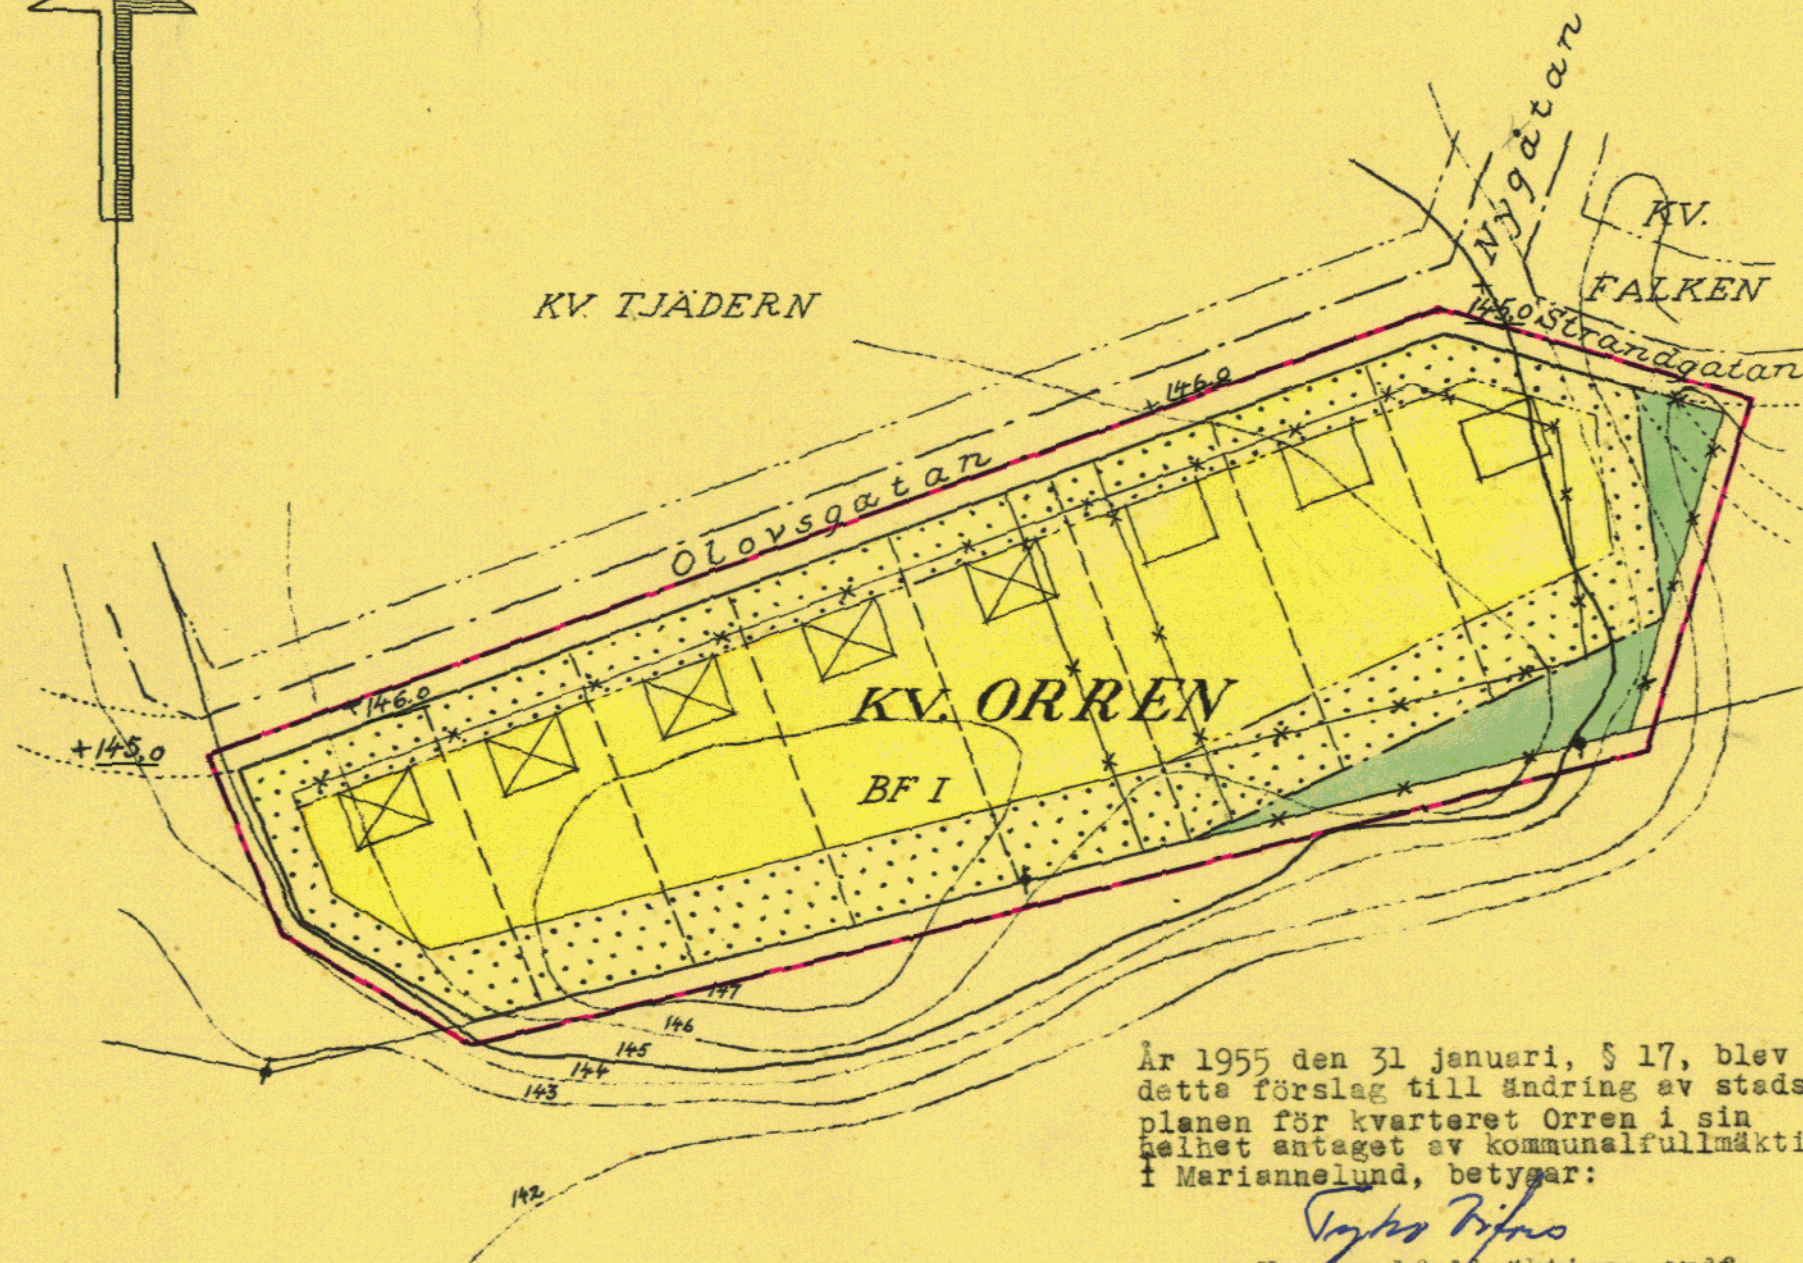

År 1955 den 31 januari, § 17, blev detta förslag till ändring av stadsplanen för kvarteret Orren i sin helhet antaget av kommunalfullmäktige i Mariannelund, bevisar:
Tyko Rönne
Kommunalfullmäktiges ordf.

- STADSPLANE BETECKNINGAR**
- GRÄNSER:**
- Stadsplane gräns, belägen 3 m utanför det område, för vilket fastställelse sökes
 - Gällande områdes- och bestämmelsegräns
 - Gällande områdes- och bestämmelsegräns, avsedd att utgå
 - Kvartersgräns
 - Bestämmelsegräns
 - Föreslagen tomtgräns, ej avsedd att fastställas
 - Gräns för park och gatuplantering, ej avsedd att fastställas
- OMRÅDEN:**
- Allmän plats
 - Gata
 - Park eller plantering
 - Byggnadskvarter
 - Område för bostadsändamål, fristående hus
- ÖVRIGA:**
- Mark som icke får bebyggas
 - Föreslaget läge för byggnad, ej avsett att fastställas
 - Gällande gatuhöjd
 - Antal våningar
- GRUNDKARTE BETECKNINGAR**
- Illustrationslinjer
 - Befintliga byggnader
 - Nivåkurvor
 - Kraftledning
- Höjder äro angivna i meter över nollplanet = havets m.v.

