

Kopia.

Är 1942 den 1 augusti blev det
i denna karta återgivna förslag till
stadsplaneändring fastställt av
lämsstyrelsen; betygat,
Jönköping i landskansliet den 10 okt. 1942
På tjänstens vägnar:
Tore Carlberg

Stämpel
ant. u exp.

Inkom till Länsarkitekten
i Jönköpings län
den 12 maj 1942


D: nr. 412/42

Tillhör Stadsfullmäktiges beslut den 18 december 1942
Betygat:
Gunnar Ahlin
Stadsfullmäktiges sekreterare.

Inkom till Länsarkitekten
i Jönköpings län
den 10 feb. 1942

D: nr. 78/42

Inkom till landskansliet
i Jönköping
den 9 feb. 1942
E. D. år 1942.
Pag/51 Nr 2

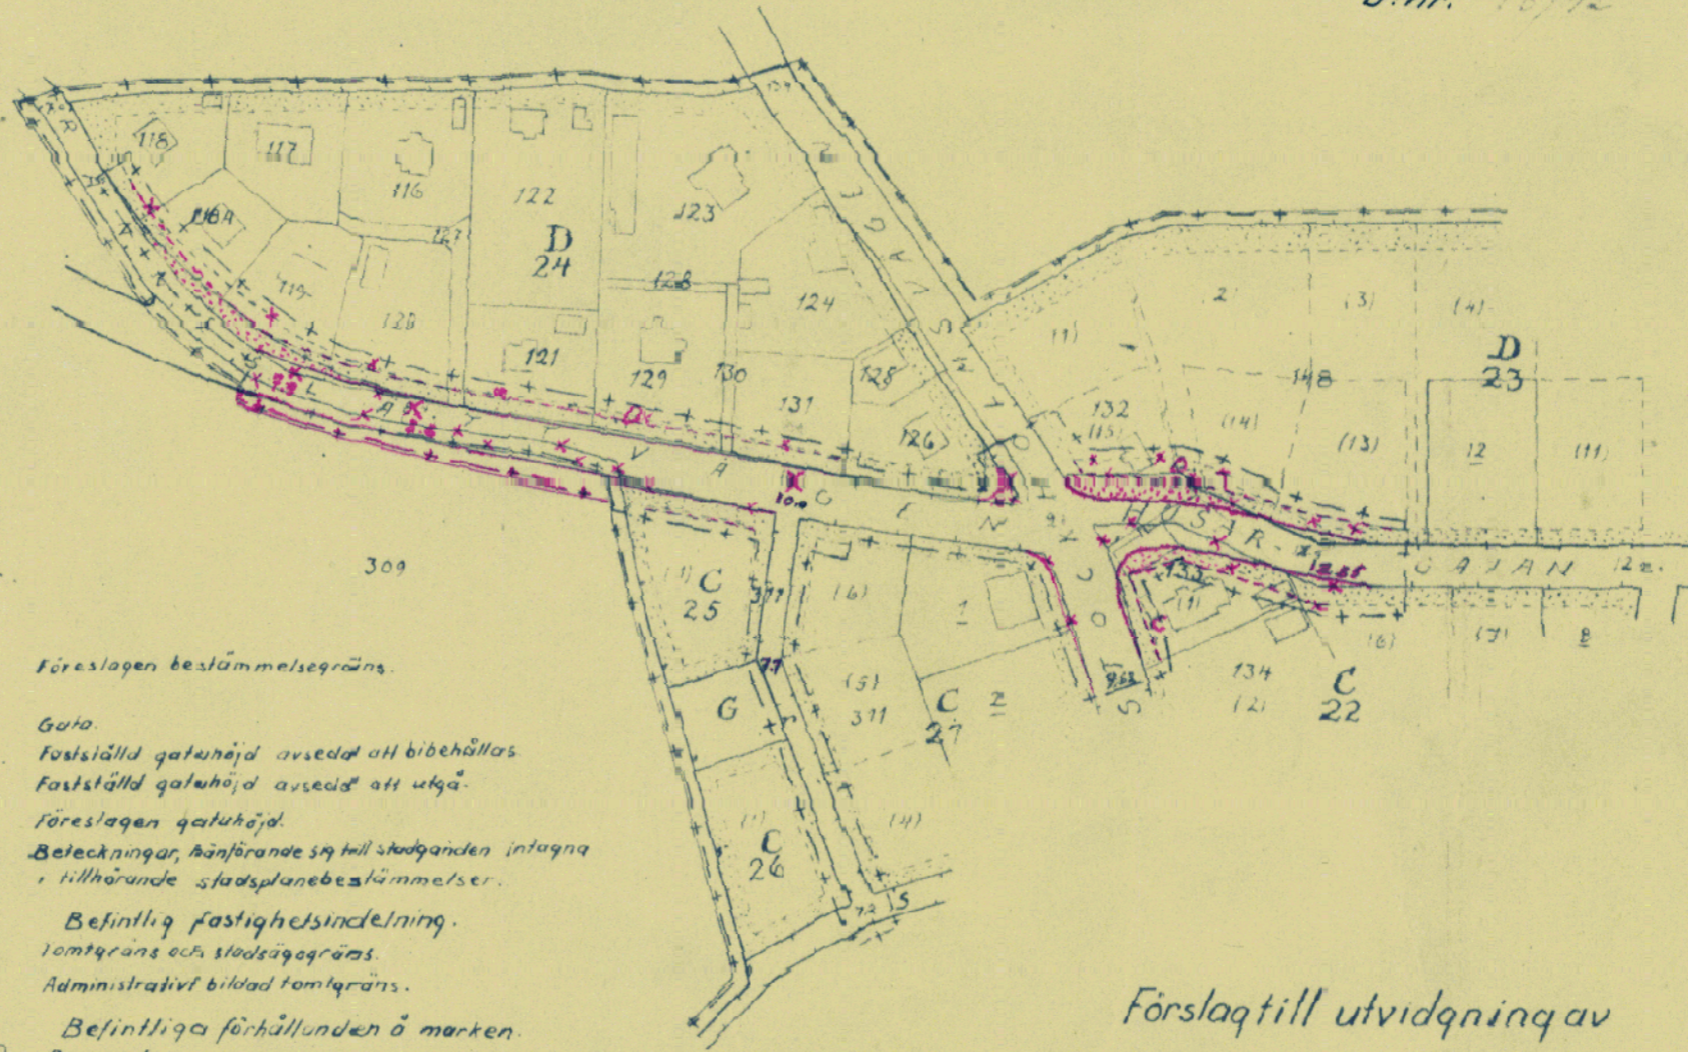

Beteckningar.

309

- Förslaget's omfattning.
- Linje belägen tre (3) meter utanför det område, som avses att intagas i stadsplanen.
- Linje belägen tre (3) meter utanför det område, som för öfrigt beröres av ifrågavarande ändringsförslag.
- Linje belägen tre (3) meter utanför gällande stadsplane-gräns, avsedd att bibehållas.
- Linje belägen tre (3) meter utanför gällande stadsplane-gräns, avsedd att utgå.
- Stadsplan.
- Fastställd områdesgräns avsedd att bibehållas.
- Fastställd områdesgräns avsedd att utgå.
- Föreslagen områdesgräns.
- Fastställd bestämmelsegräns avsedd att bibehållas.
- Fastställd bestämmelsegräns avsedd att utgå.
- Föreslagen bestämmelsegräns.
- Gata.
- Fastställd gatuhöjd avsedd att bibehållas.
- Fastställd gatuhöjd avsedd att utgå.
- Föreslagen gatuhöjd.
- Beteckningar, hänförande så till stadsgården intagna, tillhörande stadsplanebestämmelser.
- Befintlig fastighetsindelning.
- Tomtgräns och stadsgräns.
- Administrativt bildad tomtgräns.
- Befintliga förhållanden å marken.
- Byggnad.
- Staket.

Förslag till utvidgning av
samt ändring för stadsplanen i Eksjö
berörande kvarteren


Husaren (Nr 23), Grenadjären (Nr 24),
Sporren (Nr 25), Byxlyckan (Nr 27) och Pontonen (Nr 22)

uppgjort i oktober 1941 av

Gunnar Ahlin
stadsingenjör

Bestyrkes på tjänstens vägnar: 7

Skala 1:2000

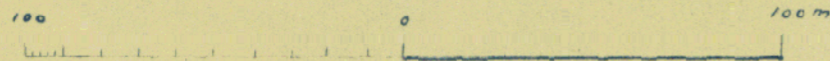

1.8.1942.