

Förslag till ändring av stadsplanen för Kvarteren nr C18, C19 och C20 inom Östra distriktet av Eksjö stad

upprättat den 11 december 1946 av

Sammar Molin
Stadsingenjör

Tillhör Stadsfullmäktiges beslut
den 20 februari 1947 § 19.

Arvid Eriksson
Stadsfullmäktiges sekreterare.

År 1947 den 5 maj
blev det å denna karta återgivna
förslag till ändring stads-
planeändring fastställt av läns-
styrelsen; betygat, Jönköping i
landskansliet den 9 juni 1947.
På tjänstens vägnar:


Stämpel,
enf. å exp.

[Signature]

X-11420

X-11320

X-11220

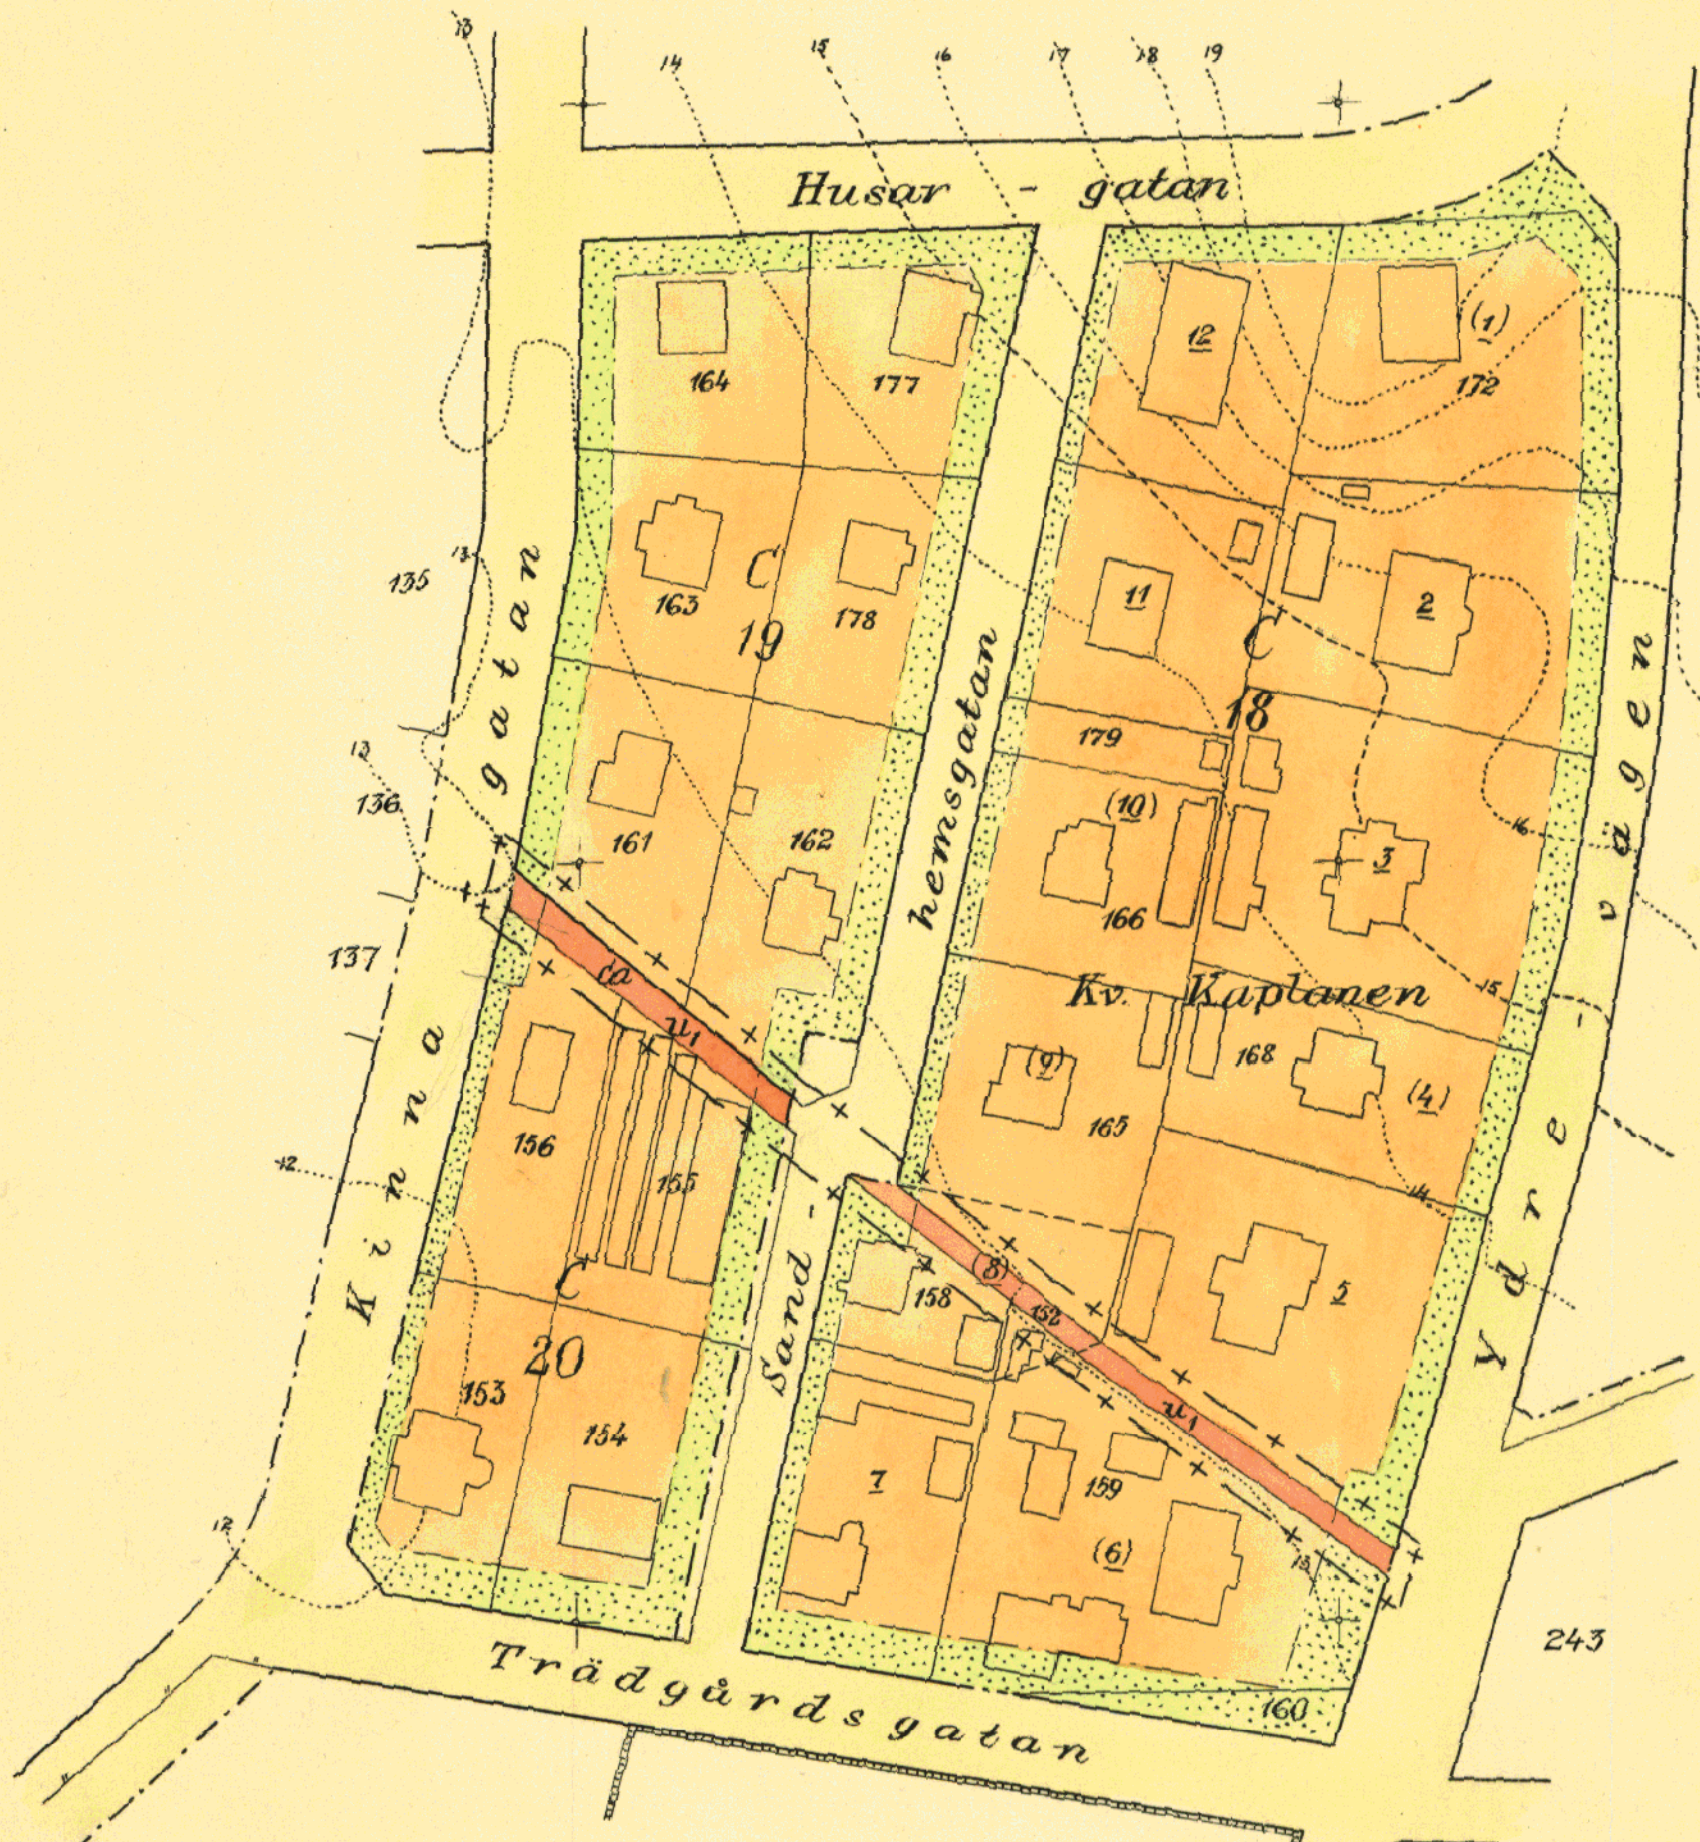


Beteckning

— + — begränsningslinje belägen 3m.
utanför område berört av stads-
planeförslaget.

C18	[Pattern]
C	[Pattern]

 beteckningar till stadsplanebestäm-
melser avfattade i särskild handling.

Skala 1:1000

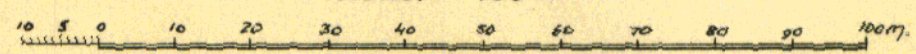

SPL 12

A. 905