

Förslag till ändring av stadsplanen för

DEL AV KV. INGENJÖREN M.M. I EK SJÖ

Uppgjort på stadsarkitektkontoret

i Eksjö i april 1955

STADSPLANEKARTA

Eksjö den 6 april 1955

Folke Leuback
Stadsarkitekt

Tillhör byggnadsnämndens beslut
med antagande den 14 juli 1955 § 179


Folke Leuback
Byggnadsnämndens sekreterare.



Beteckningar:

- Linje belägen 3 (tre) meter utanför det område som förslaget avser
- Gällande områdes- och bestämmelsegräns
- - - Gällande områdes- och bestämmelsegräns, avsedd att utgå
- Gatu-kvarters- och annan områdesgräns
- Bestämmelsegräns
- - - Bestämmelsegräns, avsedd att utgå

- Gata
- Allmän plats, park
- Område för bostadsändamål
- Område, som icke får bebyggas
- Byggnadshöjd
- Våningsantal jämte inredd vind
- Gällande gatuhöjd, avsedd att bibehållas
- Gällande gatuhöjd, avsedd att utgå
- Föreslagen gatuhöjd
- Ägogräns
- Tomtnummer
- Stadsägonummer
- Huvudbyggnad resp. uthus
- Polygonpunkt
- Nivåkurvor i meter över stadens nollplan

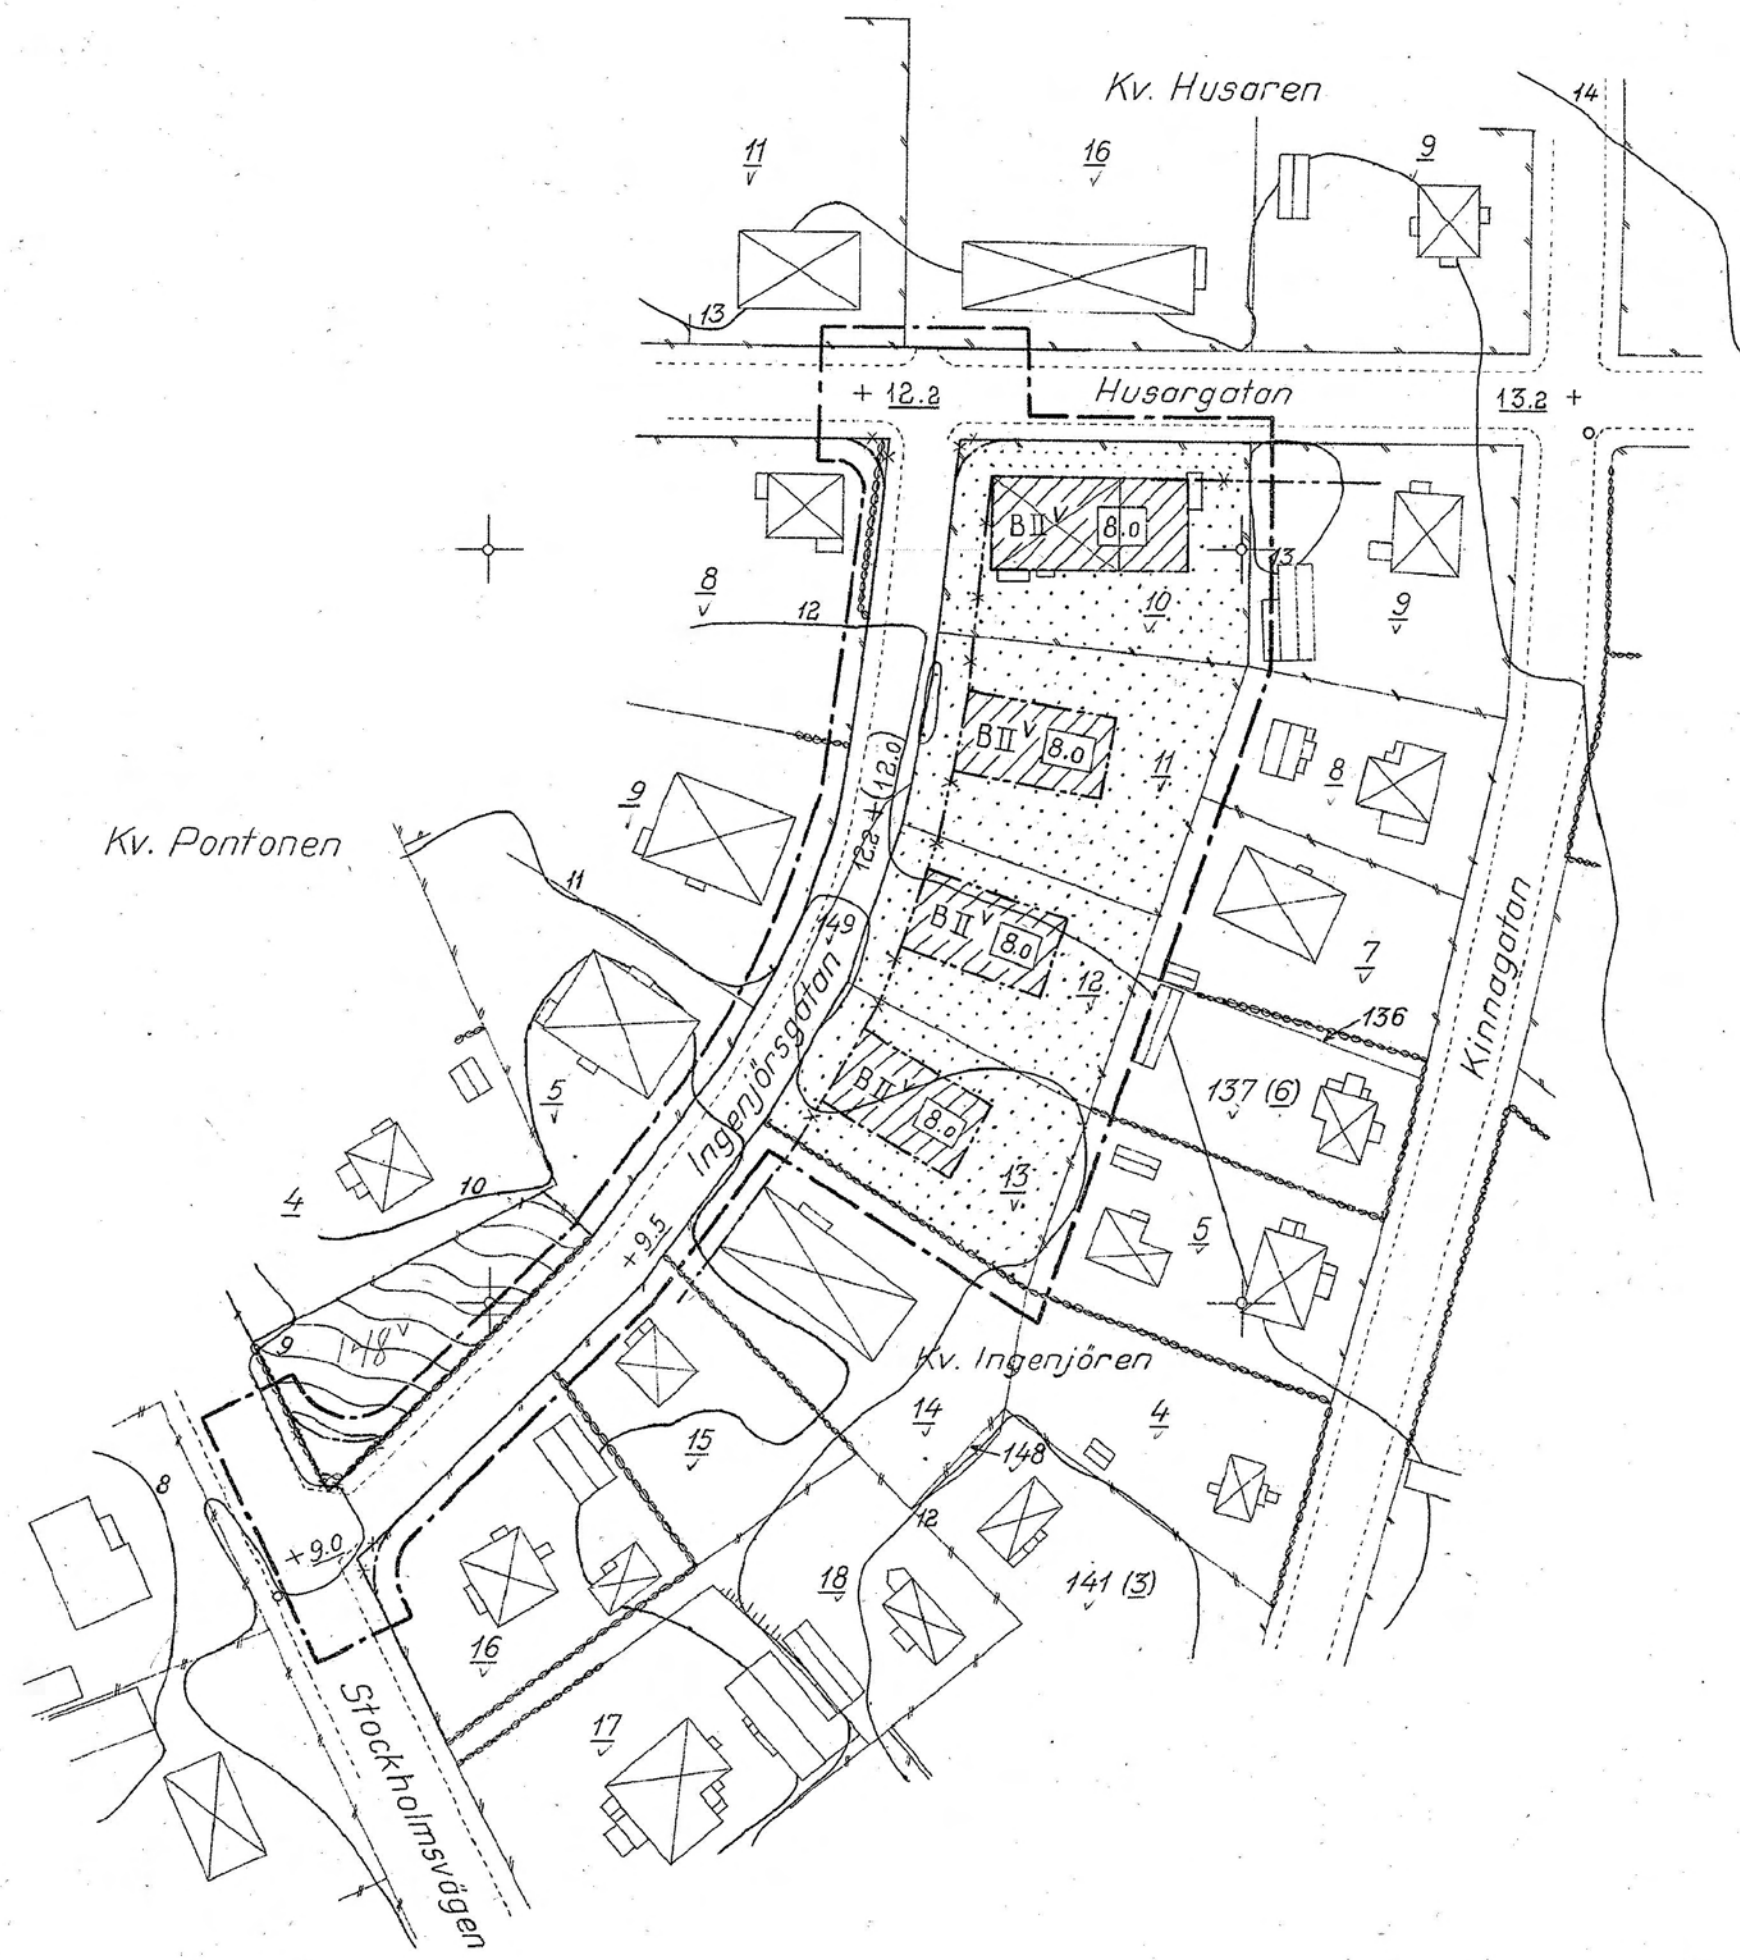

94600

50000

Grundkartan upprättad av: *Mure Rypzig*
stadsingenjör, mättningsman

Skala 1:1000
0 10 20 30 40 50 100 m.

År 1955 den 20 oktober
blev det å denna karta återgivna förslag till stadsplaneändring fastställt av länsstyrelsen. Klagan över länsstyrelsens beslut må ej föras, i följd varav beslutet vunnit laga kraft, befyger.
Jönköping i landskansliet som
ovan.

På tjänstens vägnar:
Stämpel ant. exp. *May Wikström*

LANDSKANSLIET
JONKÖPING
23 SEP 1955
III 51 19 55

DEL AV KV. INGENJÖREN M.M. PL. 18
Länst. 20/10 1955