

Förslag till ändring av stadsplanen för

KV. SKOLAN, REGEMENTS- GATAN M.M.

I EKSJÖ

Uppgjort på stadsarkitektkontoret

i Eksjö i september 1955

STADSPLANEKARTA

Eksjö den 16 september 1955

Tolle Skenhall
Stadsarkitekt

Curt Edling
Curt Edling
Stadsplanering

Tillhör byggnadsnämndens beslut
med antagande den 16.3.1956, § 72

Tolle Skenhall
Byggnadsnämndens sekreterare.


Tillhör stadsfullmäktiges beslut
med antagande den 22.3.1956, § 39.

Harald Petersén
Stadsfullmäktiges sekreterare.


År 1956 den 30 juli
blev det på denna karta ådervivna för-
slag till stadsplaneändring ~~omändad~~
något fastställt av länsstyrelsen. Klagan
över länsstyrelsens beslut må ej föras,
i följd varav beslutet vunnit laga kraft;
betygar
Jönköping i landskansliet som
ovan.

På tjänstens vägnar:
Stämpe!
anf. & exp. *May Bäckström*

- Beteckningar**
- — — Linje belägen 3 (tre) meter utanför det område som förslaget avser
 - — — Gällande områdes- och bestämmelsegräns
 - * * * Gällande områdes- och bestämmelsegräns, avsedd att utgå
 - — — Gatu- kvarters- och annan områdesgräns
 - — — Bestämmelsegräns
 - Gata
 - ▨ Allmän plats, park
 - ▩ Område för allmänt ändamål
 - ▤ Område som icke får bebyggas
 - ◊ Byggnadshöjd
 - + 0.00 Gällande gatuhöjd
 - + 0.00 Föreslagen gatuhöjd
 - - - Fastighetsgräns
 - 0 Tomtnummer
 - 000 Stadsägonummer
 - Byggnad
 - ~ Nivåkurvor i meter över stadens nollplan
 - Staket
 - Häck
 - Stödmur

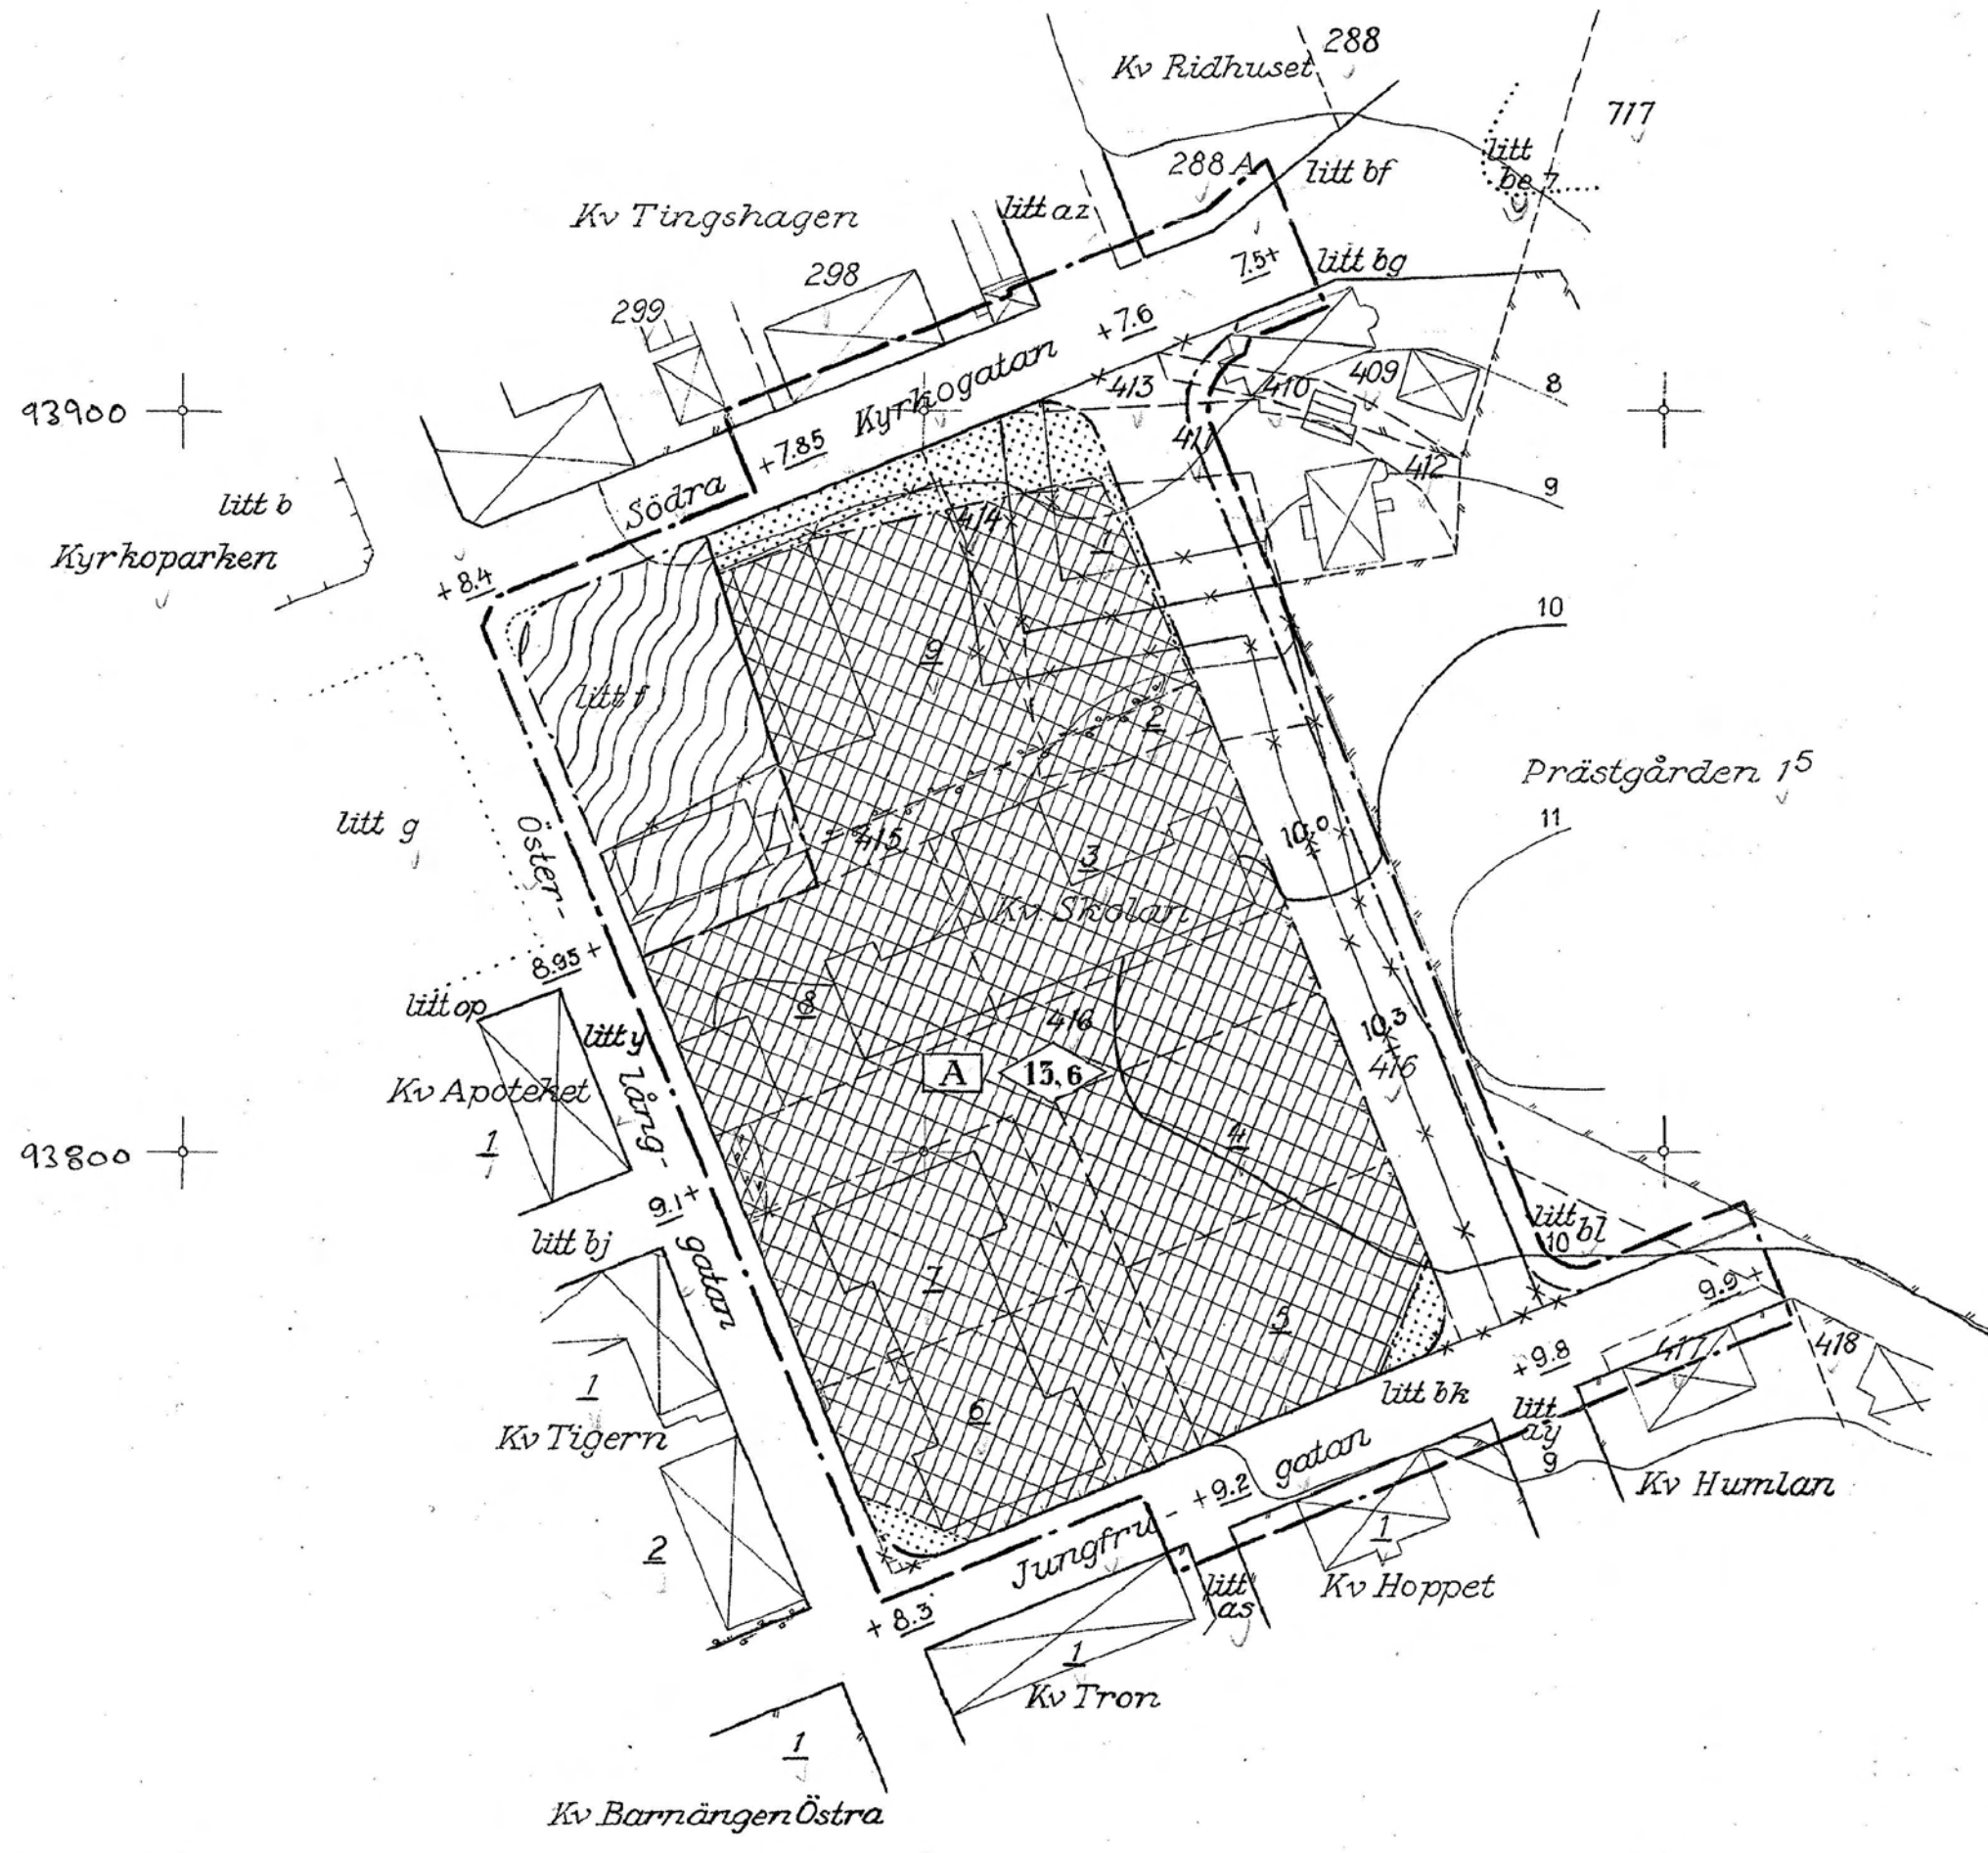

Grundkarta upprättad av:
Stadsingenjör, mätningman

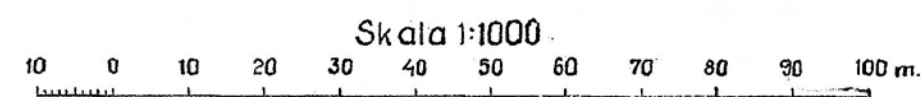

KV SKOLAN, REGE- MENTS-GATAN M.M.	PL. 20
	Länsst. 30/7 1956