

Förslag till ändring av stadsplanen för

# KV. RIDHUSET M.M. I EKSJÖ

Uppgjort på stadsarkitektkontoret  
i Eksjö i maj 1956

## STADSPLANEKARTA

Eksjö den 23 maj 1956

*Thelander*  
Stadsarkitekt.

Curt Edling  
Stadsplaneing.


Tillhör byggnadsnämndens beslut  
med antagande den 31 juli 1956 § 239

*Götg Fahlgren*  
Byggnadsnämndens sekreterare.


År 1956 den 15 september  
blev det på denna karta återgivna för-  
slag till stadsplaneändring samtindel-  
ning fastställt av länsstyrelsen. Klagan  
över länsstyrelsens beslut må ej föras,  
i följd varav beslutet vunnit laga kraft;  
betygar  
Jönköping i landskansliet som  
ovan.  
På tjänstens vägnar  
Stämpe! ant. å exp. *May Karlsson*



- Beteckningar:**
- Linje belägen 3 (tre) meter utanför det område som förslaget avser
  - Gällande områdes- och bestämmelsegräns
  - \* \* \* Gällande områdes- och bestämmelsegräns, avsedd att utgå
  - Gatukvarters- och annan områdesgräns
  - Bestämmelsegräns
  - Gata
  - ▨ Allmän plats, park
  - ▨ Allmän plats, plantering, parkering
  - BS Område för bostadsändamål, sammanbyggda hus
  - Mark, som icke får bebyggas
  - ▨ Område, som i bottenvåning skall hållas tillgängligt för gångtrafik
  - u Område för underjordiska ledningar
  - + 0.0 Gällande gatuhöjd, avsedd att bibehållas
  - + 0.0 Föreslagen gatuhöjd
  - I, III Antal våningar
  - ◇ Byggnadshöjd
  - Fastighetsgräns
  - Q Tomtnummer
  - 000 Stadsågonnummer
  - ⊠ Huvudbyggnad resp. uthus
  - ~ Nivåkurvor i meter över stadens nollplan.
  - Illustrationslinjer ej avsedda att fastställas

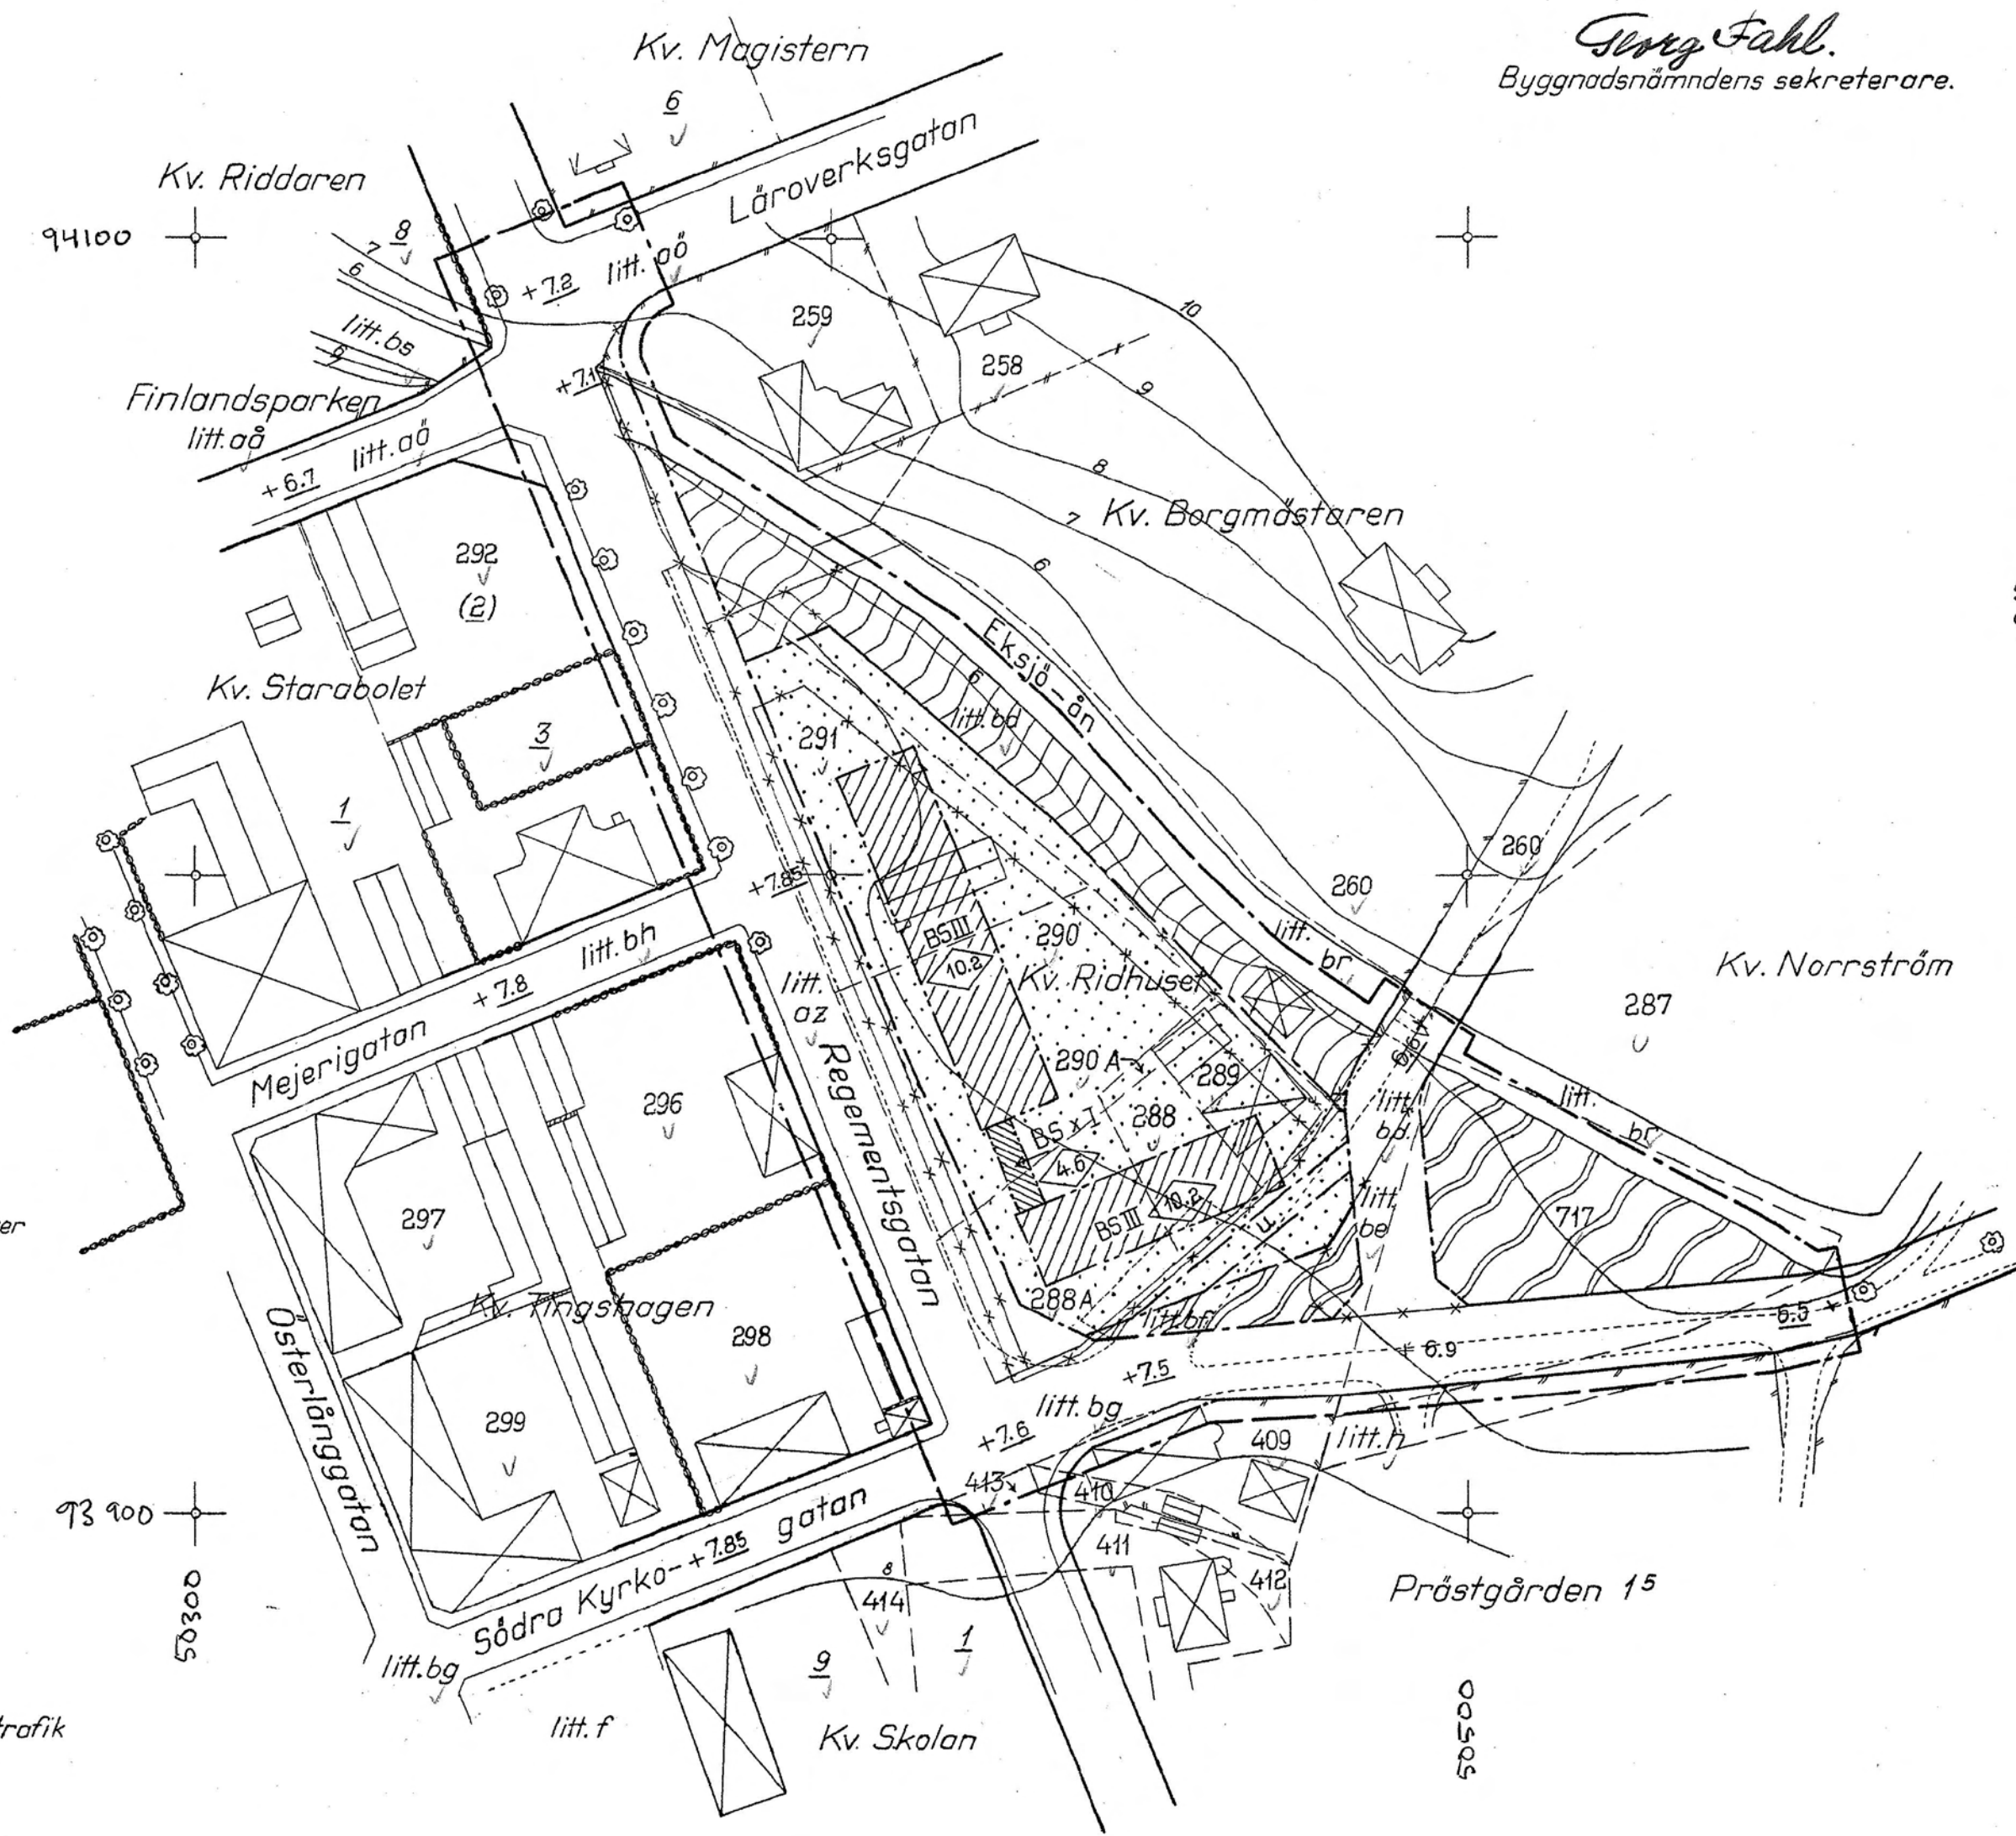

Grundkarta upprättad av:  
*Anders Eriksson*  
stadsingenjör, måttmänn

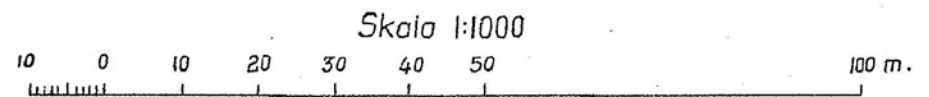

KV. RIDHUSET M.M.	PL 21
	Länsst. 15/9. 1956