

Förslag till ändring av stadsplanen för

# KV:N SPORREN, STIGBYGELN M.M. I EKSJÖ

Uppgjort på stadsarkitektkontoret

i Eksjö i april 1955

## STADSPLANEKARTA

Eksjö den 6 april 1955

*Tobbe Östlund*  
Stadsarkitekt

Reviderad och utökad i januari 1956

*Tobbe Östlund*  
Stadsarkitekt


Curt Edling  
Stadsplaneing.

Tillhör byggnadsnämndens beslut  
med antagande den 16/3 1956 § 71

*Tobbe Östlund*  
Byggnadsnämndens sekreterare

Tillhör stadsfullmäktiges beslut  
med antagande den 22/3 1956 § 40

*Harald Eriksson*  
Stadsfullmäktiges sekreterare

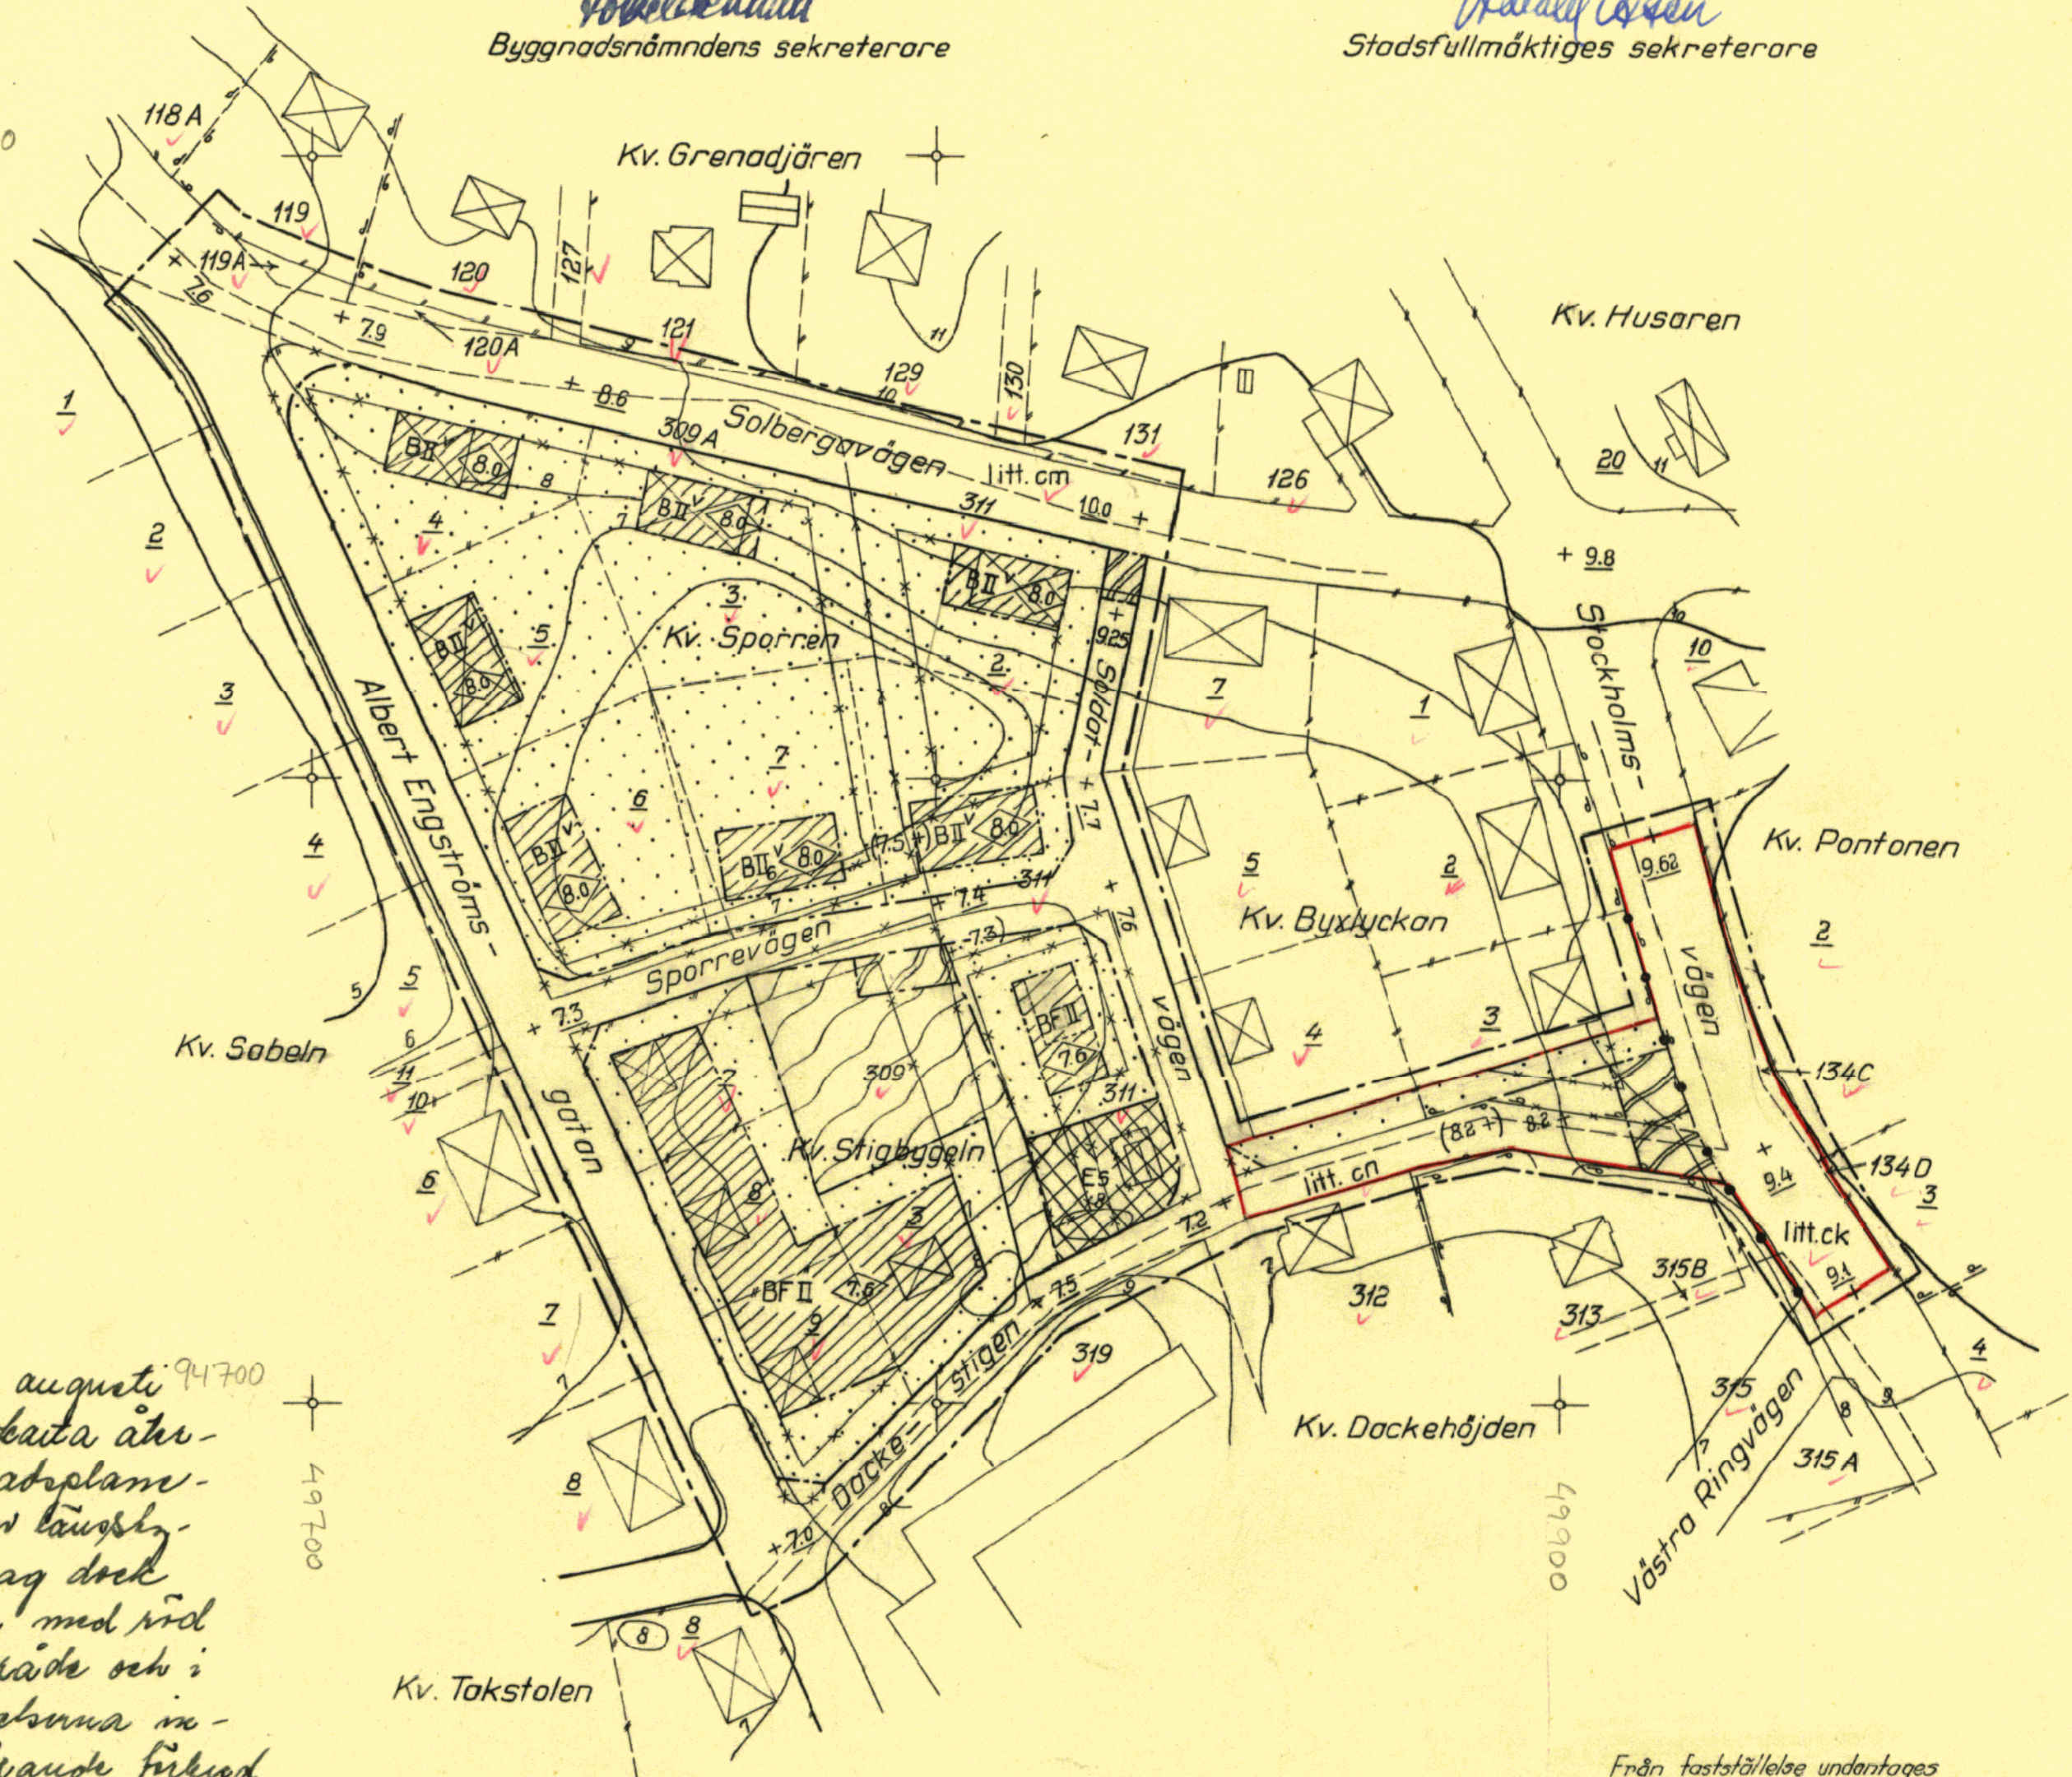

### Beteckningar:

- Linje belägen 3 (tre) meter utanför det område som förslaget avser
- Gällande områdes- och bestämmelsegräns
- \* \* \* Gällande områdes- och bestämmelsegräns, avsedd att utgå
- - - Gatukvarters- och annan områdesgräns
- Bestämmelsegräns
- Gräns över vilken körbar utfart från fastighet icke får anordnas
- - - Illustrationslinje ej avsedd att fastställas
- Gata
- ▨ Allmän plats, park
- ▩ Allmän plats, parkering
- ▧ Område för bostadsändamål
- ▦ Område för fristående hus
- ⊗ ES Område för transformatorstation
- ⋯ Område som icke får bebyggas
- + 0.0 Gällande gatuhöjd, avsedd att bibehållas
- (+ 0.0) Gällande gatuhöjd, avsedd att utgå
- + 0.0 Föreslagen gatuhöjd
- II Våningsantal
- II' Våningsantal jämte inredd vind
- ⊠ Byggnadshöjd
- - - Fastighetsgräns
- ⊙ Tomtnummer
- 000 Stadsågonnummer
- ⊠ Huvudbyggnad resp. uthus
- Staket
- Häck
- ≡ Nivåkurvor i meter över stadens nollplan
- ⊕ Punkt i rutnät

Å 1956 den 22 augusti 94700  
blev det å denna karta åter-  
gärna förlag till stadsplan-  
ändring fastställt av länssty-  
relsen med undantag dock  
för ett å plankarbau med röd  
linje begränsat område och i  
stadsplanbestämmelserna in-  
lägga fristående tvåvånings  
med utfartsväg till gata; byggar  
förköping i landokauslin  
den 26 augusti 1956.

På tjänstens vägnar:

*May K. Alcazar*

Spel aut  
i resp.

Grundkartan upprättad av:  
*Sture Eger*  
stadsingenjör, måtningsman

Skala 1:1000  
0 10 20 30 40 50 100 m.

**KV:N SPORREN  
STIGBYGELN M.M.**

PL. 23

Länsst. 22/8 1956