

Förslag till ändrad stadsplan för

KV. TRÄDGÅRDSMÄSTAREN EKSJÖ STAD

94200
m.m. inom

Uppgjort å stadsarkitektkontoret
i maj 1957

Eksjö den 15 maj 1957

Börje Stigwall

BÖRJE STIGWALL
STADSARKITEKT


BETECKNINGAR:

- Stadsplanegräns
- Gällande områdes- och bestämmelsegräns
- x-x- Gällande områdes- och bestämmelsegräns, avsedd att utgå
- Gatu-kvarters- och annan områdesgräns
- Bestämmelsegräns
- Planteringsgräns
- Gata
- ▨ Park eller plantering
- ▨ BSI Område för bostadsändamål, sommanbyggda hus
- Mark, som icke får bebyggas
- I III Antal våningar
- IIv Antal våningar jämte vindsinredning
- +0.0 Gällande gatuhöjd, avsedd att bibehållas
- +(0.0) Gällande gatuhöjd, avsedd att utgå
- +0.0 Gatuhöjd
- x Område, som i bottenvåning skall hållas tillgängligt för gångtrafik
- z Vattenområde, som får överbyggas med bro

BETECKNINGAR TILL GRUNDKARTAN:

- Fastighetsgräns
- Staket
- Häck
- Trottoarkant
- ~ Nivåkurvor
- Byggnad
- 0 Tomtnummer
- 000 Stadsågonummer

Grundkartan upprättad av:
Anders Ericson
stadsingenjör, nätningöman

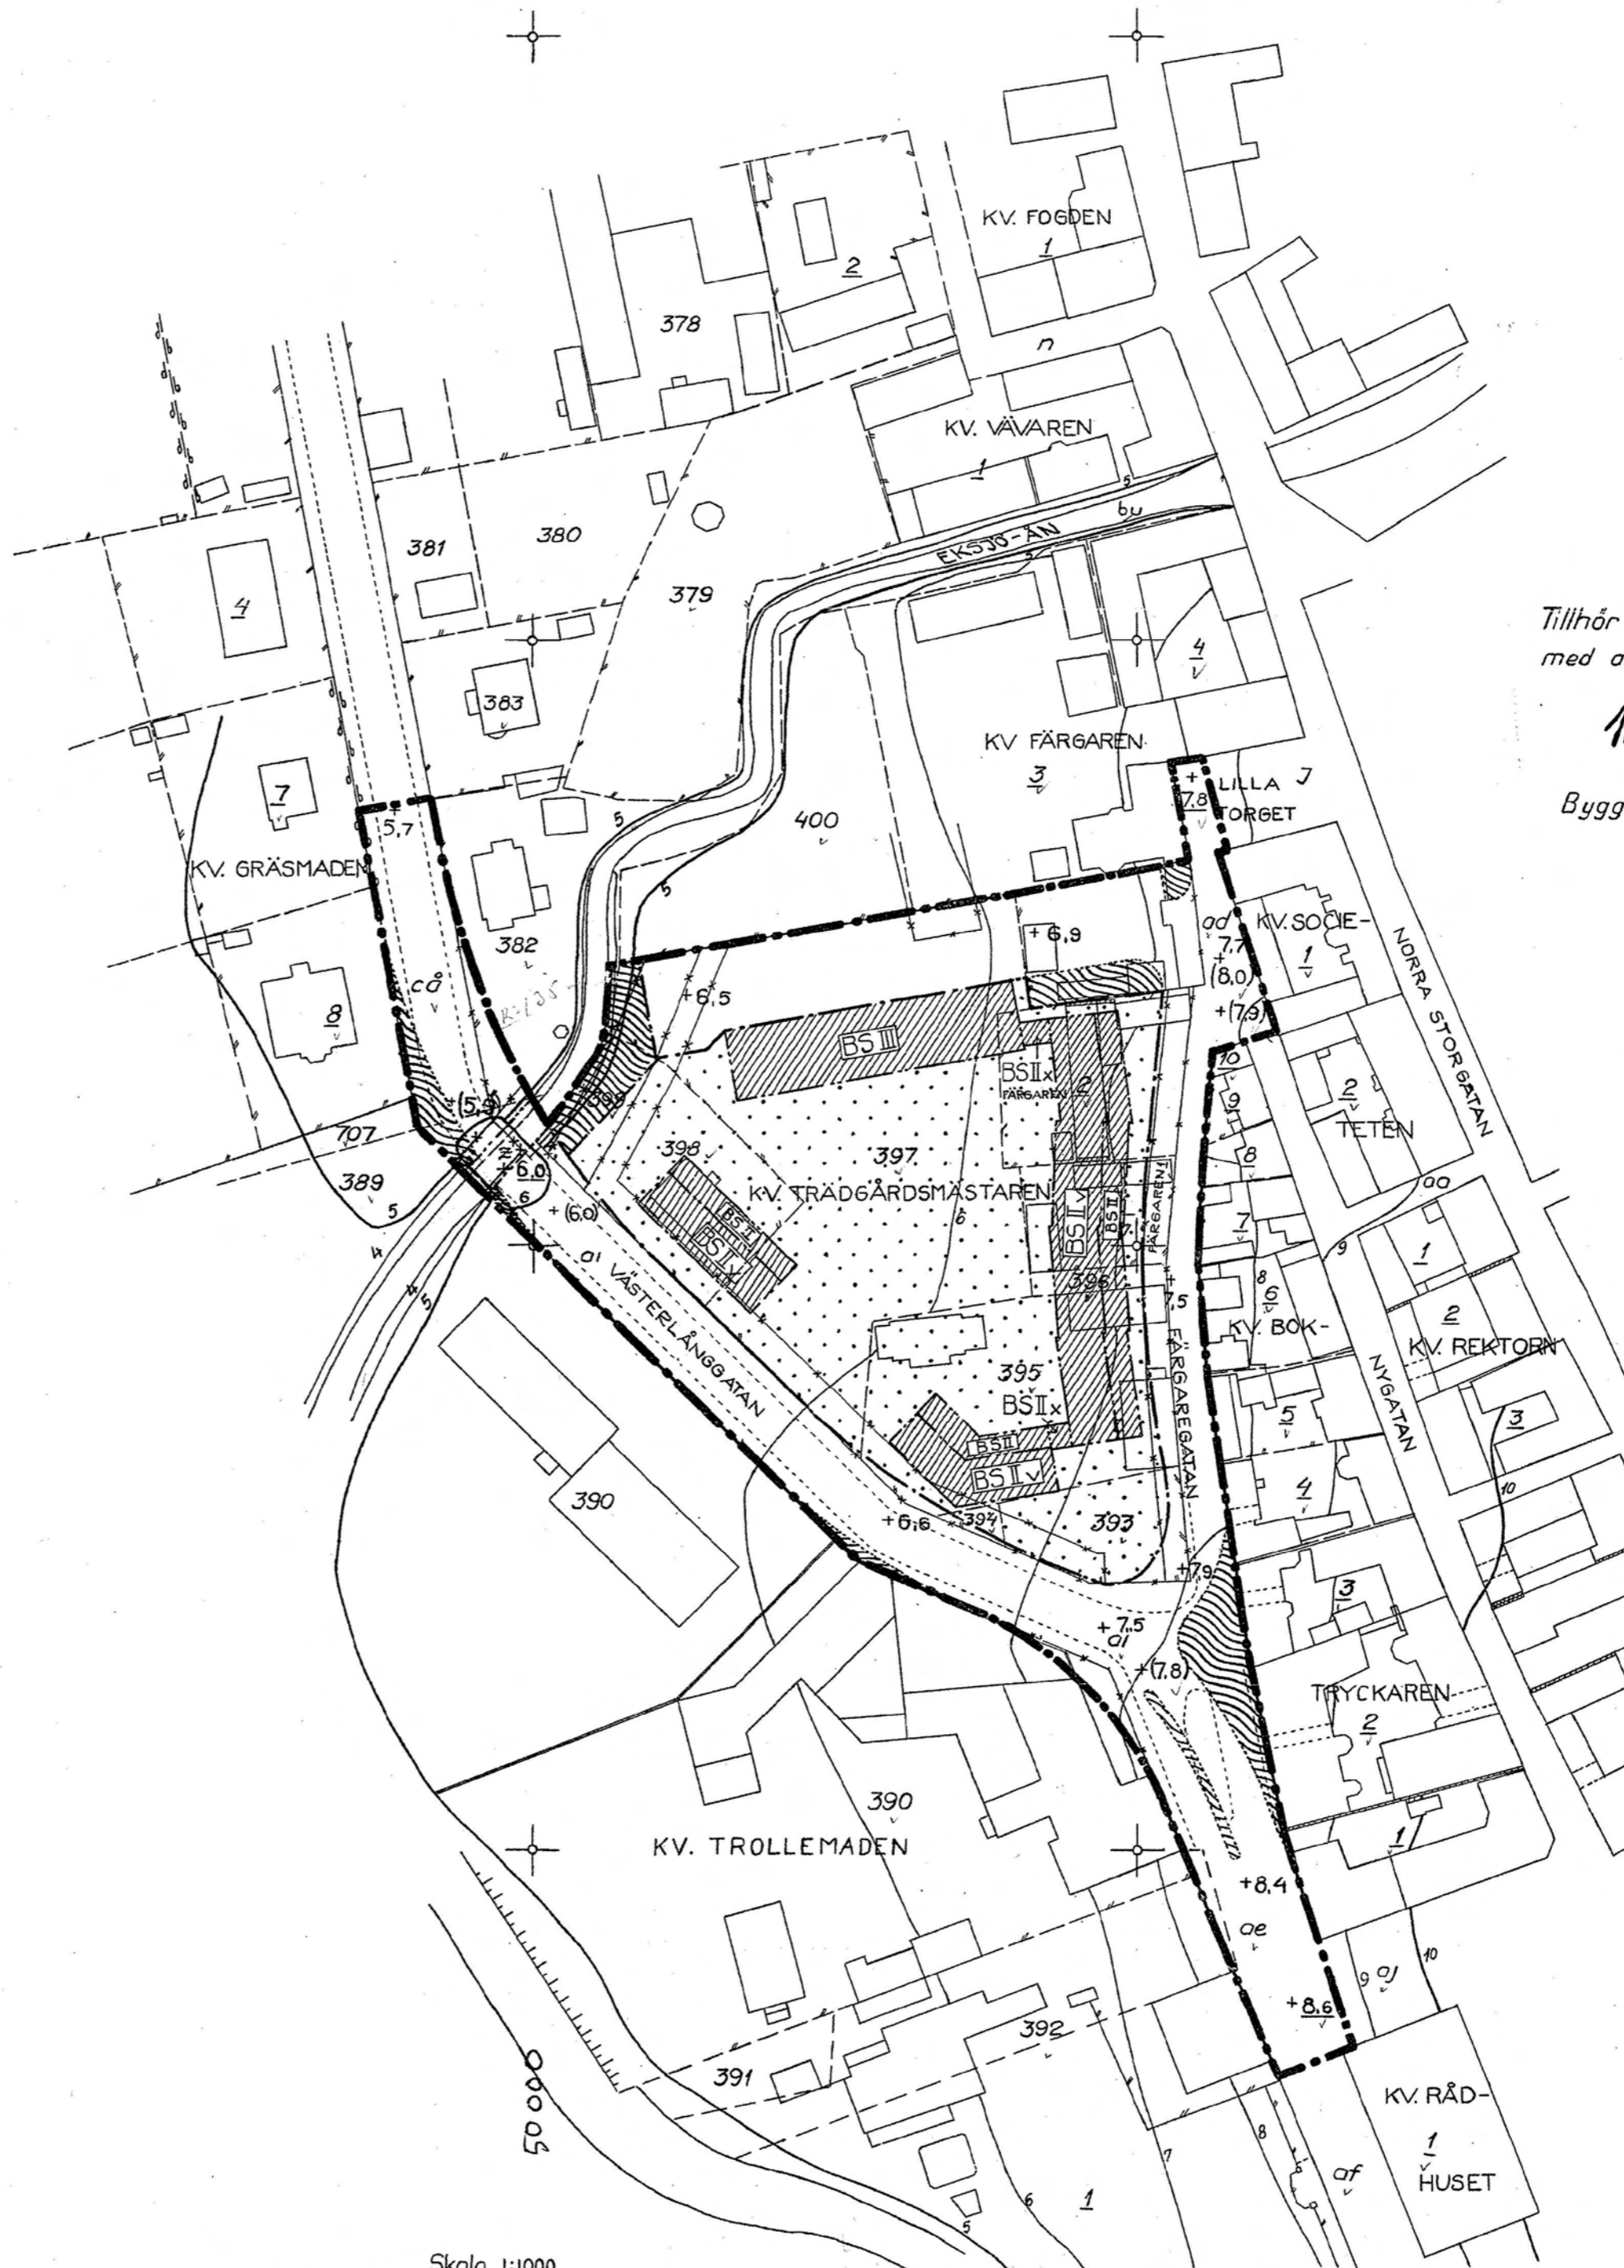

Tillhör byggnadsnämndens beslut
med antagande den 13 sept. 1957, § 171

Börje Stigwall

Börje Stigwall
Byggnadsnämndens sekreterare.

År 1957 den 20 december,
blev det å denna karta återgivna för-
slag till stadsplaneändring i omfån-
det för ställt av länsstyrelsen, Klerger
över länsstyrelsens beslut må ej föres
i tillämplig beslut vunnit laga kraft,
betygar

Jänköpings i landskansliet
den 4 februari 1958.
På länstens vägnar
Stämpel
nr. 6 exp. *Kay Kåkasson*

