

Förslag till ändrad stadsplan för

KV. SABELN m.m. inom EKSJÖ STAD

Uppgjort å stadsarkitektkontoret
i maj 1957

Eksjö den 15 maj 1957

M. Stigwall

BÖRJE STIGWALL
STADSARKITEKT

BETECKNINGAR:

- Stadsplanegräns
- Gällande områdes- och bestämmelsegräns
- x-x- Gällande områdes- och bestämmelsegräns, avsedd att utgå
- Bestämmelsegräns
- - - Gräns för gatuplantering
- Gata
- ▨ Park
- ▨ BSV Område för bostadsändamål, sammanbyggda hus
- ⋯ Mark, som icke får bebyggas
- II Antal våningar
- IIv Antal våningar, jämte inredd vind
- x Område, som i bottenvåning skall hållas tillgängligt för gångtrafik
- ◇ 0,0 Byggnadshöjd räknad från stadens nollplan
- + 0,0 Gällande gatuhöjd
- + 0,0 Gatuhöjd


BETECKNINGAR TILL GRUNDKARTAN:

- Fastighetsgräns
- Staket
- Häck
- ~ Nivåkurvor
- Dike eller å
- ⋯ Gång, väg
- Byggnad
- 0 Tomtnummer
- 000 Stadsågonummer

Grundkartan upprättad av:

M. Stigwall
Stadsingenjör, mätningssman

Skala 1:1000
10 0 10 20 30 40 50 100 m.

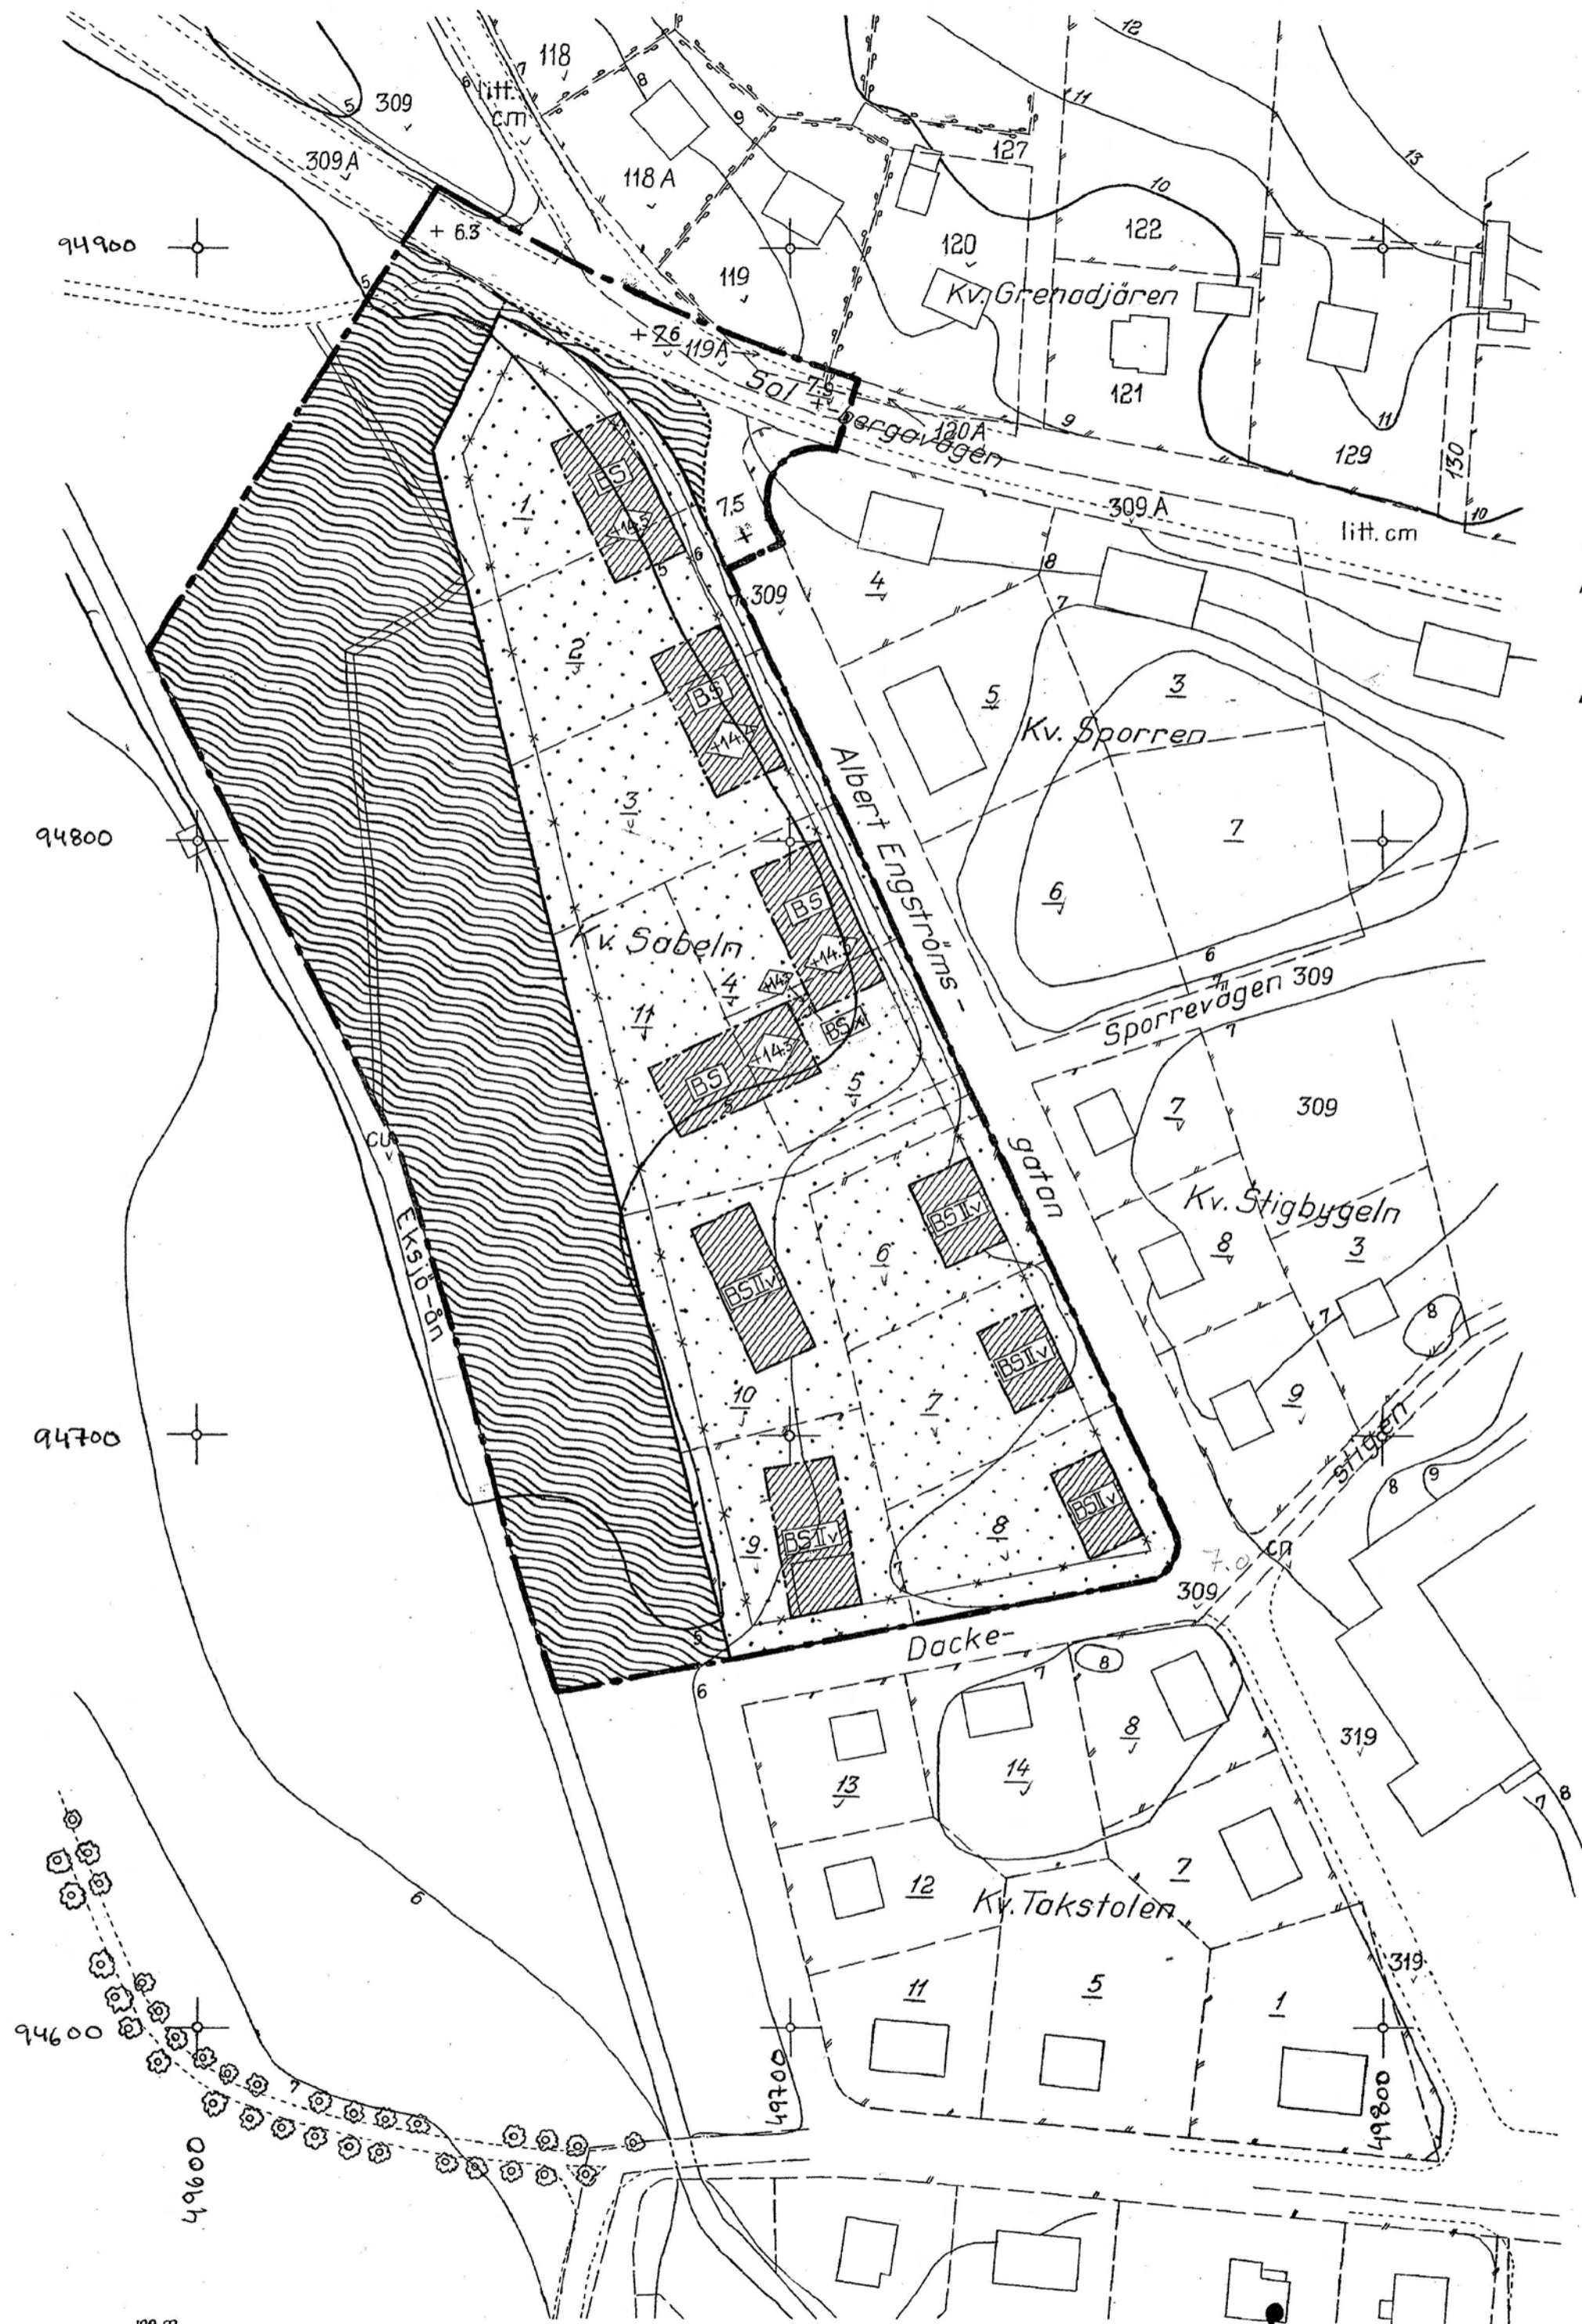

Tillhör byggnadsnämndens beslut
med antagande den 25 oktober 1957 s. 190

M. Stigwall
Byggnadsnämndens sekreterare

År 1958 den 13 mars
blev det å denna karta återgivna förslag till stadsplaneändring ~~antaget~~ ~~av~~ ~~för~~ ~~ställt~~ ~~av~~ ~~länstyrelsen~~. Klagan över länstyrelsens beslut må ej föras, i följd varav beslutet vunnit laga kraft. ~~Bevagar~~
Jönköping i landskansliet 2000
ovan.
På länstens vägnar:
Stämpel: *M. Stigwall*
1:1. 6 exp.