

BYKVARNSSOMRÅDET EKSJÖ STAD

Uppgjort i stadsarkitektkontoret

i oktober 1957

Ekasjö dag 15 oktober 1957



Börje Strigvall
ÖSMA STADSKAMMAREN
STADSARKITEKT

- BETECKNINGAR**
- Stadsplanegränser
 - Gällande område- och bestämmelsegränser, avsedda att utgå
 - Gällande område- och bestämmelsegränser, avsedda att utgå
 - Gatu- och kvarters- eller annan områdegränser
 - Bestämmelsegränser
 - Planeringsgränser
 - Fasthetsgränser (ej avsedda att fastställas)
 - Utgående gränser
 - Gator
 - ▨ Park eller plantering
 - ▧ Område för bostadsdömsål, fristående hus
 - ▩ Område för bostadsdömsål, fristående hus, se
 - fasthetsbestämmelserna
 - Vattenområde
 - ▬ Mark, som inte får byggas
 - ▭ Antal våningar
 - ▮ Vattenområde, som får överbyggnad
 - ▯ Vattenområde, som får överbyggnad med bro
 - Gällande gatuhöjd
 - + Gällande gatuhöjd avsedd att utgå
 - + G. Gatuhöjd
 - u Mark höjnings- eller undergrävnings utgång
 - o-o Se § 5 i stadsplanbestämmelserna

TEKNISKA TILL ÖRSKARTAN

- Fasthetsgränser
- Staket
- Håll
- ▭ Avskärningar
- ▭ Väg
- ▭ Bostadshus
- ▭ Låhus
- ▭ Tomtrummar
- ▭ Stadsplaner

ÖSMA STADSKAMMAREN
STADSARKITEKT

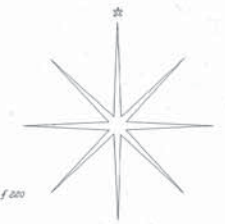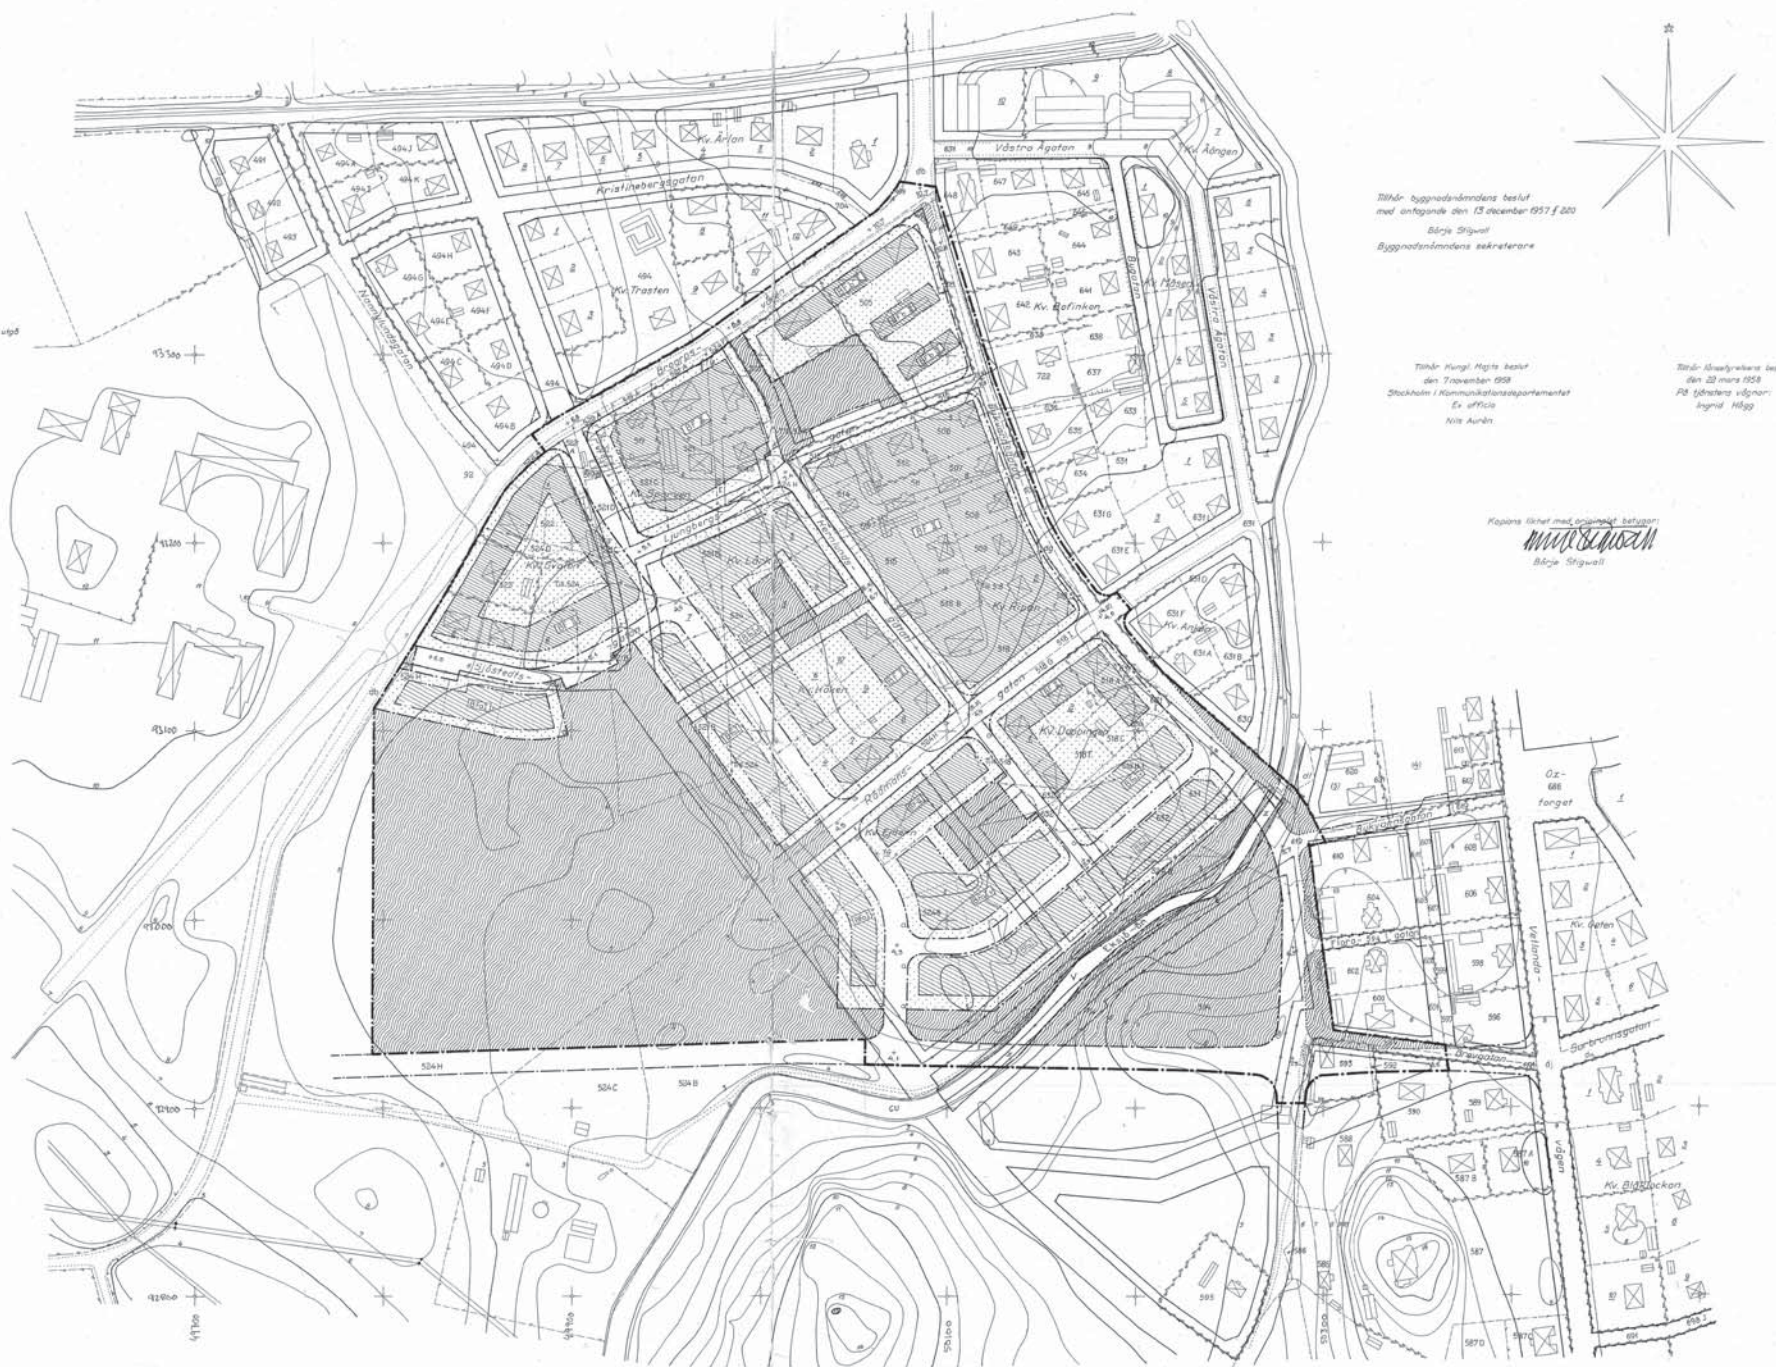

Byråds byggnadsnämndens beslut
med antagande den 13 december 1957 / 200
Börje Strigvall
Byggnadsnämndens sekreterare

Tekniker Hugi Hjerts beslut
den 20 mars 1958
Stockholm i Kommuniktionsdepartementet
Ex officio
Nils Aurén

Byråds styrelsenes beslut
den 23 mars 1958
På tjänstens vägnar:
Ingvald Högg

Förslaget öfverens med ovanstående betygning
Börje Strigvall
Börje Strigvall