



ÄNDRING AV DETALJPLAN (ÄDP)

Denna plankarta redovisar med rött ändringar till en gällande detaljplan. Ändringen innebär att planbestämmelser läggs till.

Utöver denna handling gäller laga kraftvunnen detaljplan:
 Förslag till ändring av stadsplanen för Kv. Filaren m.fl.
 Akt: 06-EKS-476. Laga kraft 1983-07-07.

Planändring (ÄDP) upprättad: 2020-04-22
 Planändring (ÄDP) laga kraft: 2020-07-15

PLANBESTÄMMELSER

GRÄNSER

Planområdesgräns (redovisad 3 meter utanför planområdet).

ADMINISTRATIVA BESTÄMMELSER

Fastighetsindelning


Gällande fastighetsindelingsbestämmelse, akt: "0686K-ALDER", upphör att gälla inom området.

Ändring av Förslag till ändring av stadsplanen för Kv. Filaren m.fl.
 - Upphävande av fastighetsindelingsbestämmelse för fastigheterna Kassamannen 1, 2 och 3.

Eksjö kommun, Samhällsbyggnadssektorn
 Begränsat standardförfarande
 PBL SFS 2010:900
 Johan Mood, Planarkitekt



2020-04-22	2020-06-17	2020-07-15
Upprättad	Antagen	Laga kraft

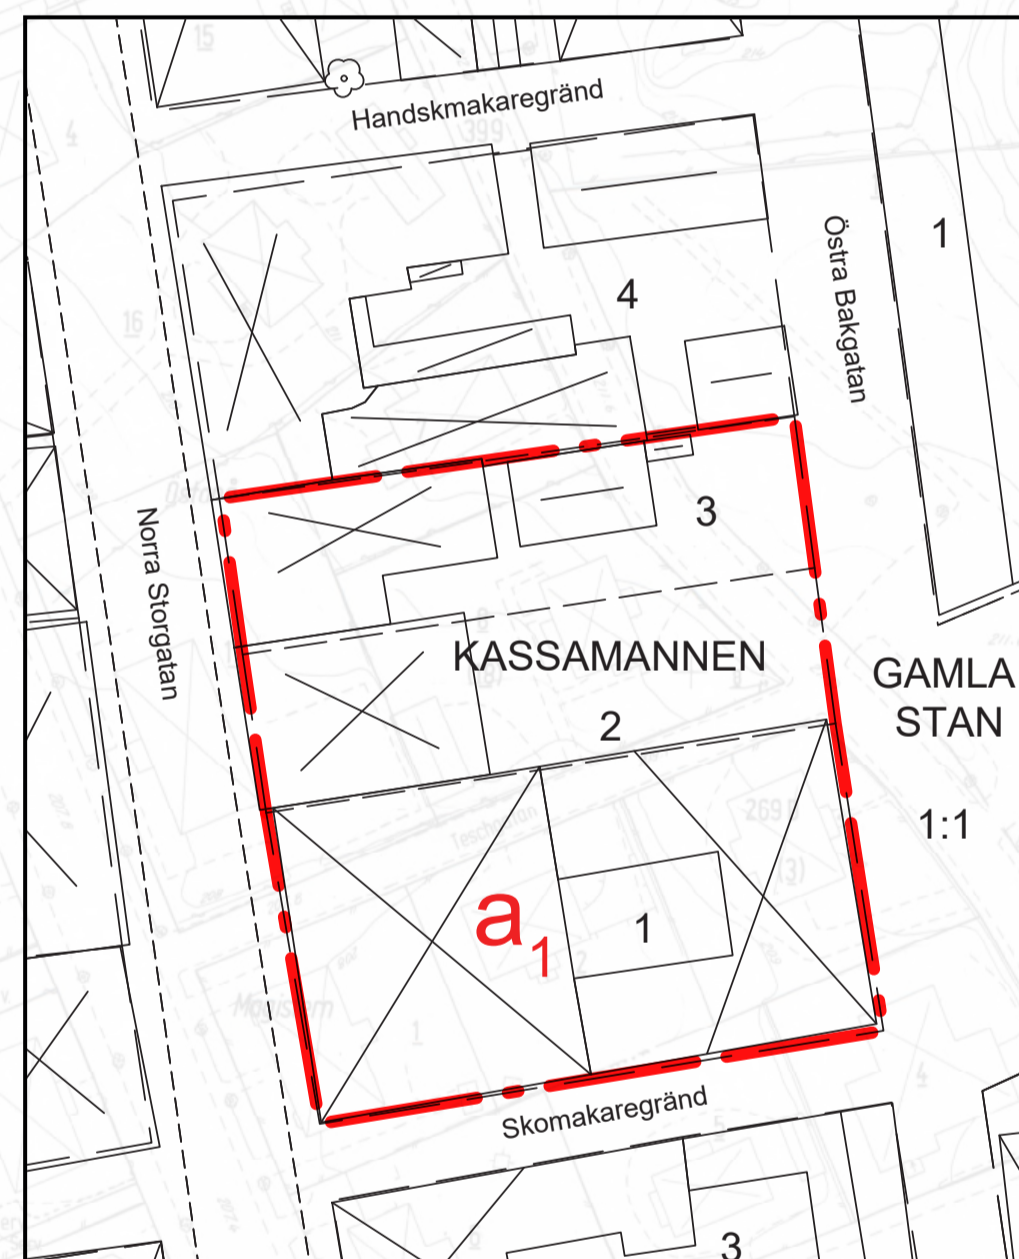

Förtydligande kartbild. Det berörda området, vid tiden fastigheterna Kassamannen 1, 2 och 3 på primärkarta (2020.05), med den ändring som föreslås.

0 1 2 3 4 5 10 15 20 meter

GRUNDKARTA

- FASTIGHETSGRÄNS
- STAKET
- HÄCK
- STÖDMUR
- VÄGLINJE
- SLANT
- KYRKGÅRD
- BOSTADSHUS RESP. UTHUS MED FASADMÅTT
- BOSTADSHUS RESP. UTHUS MED TAKMÅTT
- BYGGNAD I ALLMÄNHET
- NIVÅKURVOR
- AVVÄGD GATUHÖJD
- POLYGONPUNKT
- RUTNÄT
- TOMT- RESP. STADSÅGONUMMER
- SERVITUT

GRUNDKARTAN I SKALA 1:1000 HAR FRAMSTÄLLTS GENOM FOTOKOPIERING OCH FÖRMINSKNING AV PRIMÄRKARTAN I SKALA 1:400, UPPRÄTTAD AV AIB 1974. DETALJMÄTNINGEN UTFÖRD PÅ FOTOGRAF-METRISK VÄG. KOMPLETTERAD I JANUARI 1982 AV EKSJÖ KOMMUNS GATUKONTOR. KOORDINATSYSTEM: 63-14, 2,5 GÖN V, 1938 HÖJDSYSTEM: RH 00 FASTIGHETSREDOVISNING: KOMPLETTERAD 1982-01-07 AV EKSJÖ KOMMUNS GATUKONTOR. BYGGNADER REDOVISAS EFTER TAKKONTUR ELLER FASADLINJER. MÅTKLASS: II

SUNE CARSTELL
 GATUCHEF

TILLHÖR BYGGNADSNÄMNDENS BESLUT MED ANTAGANDE 1982-12-15, § 191

SÖL-BRITT HÖRBERG
 BYGGNADSNÄMNDENS SEKR.

ÅR 1983 DEN 7 JULI BLEV DET PÅ DENNA KARTA ÅTERGIVNA FÖRSLAGET FASTSTÄLLT AV LÄNSSTYRELSEN I JÖNKÖPINGS LÄN. KLAGAN ÖVER LÄNSSTYRELSENS BESLUT FÅR EJ FÖRAS VARFÖR BESLUTET VUNNIT LAGA KRAFT. JÖNKÖPING SOM OVAN AINA BENJAMINSSON

BETECKNINGAR

STADSPLANEKARTA

A. Gränsbeteckningar

- STADSPLANEGRÄNS BELÄGEN 3 METER UTANFÖR DET OMRÅDE FÖRSLAGET AVSER
- GÄLLANDE OMRÅDESGRÄNS AVSEDD ATT BEHÅLLAS
- GÄLLANDE BESTÄMMELESGRÄNS AVSEDD ATT BEHÅLLAS
- GÄLLANDE OMRÅDESGRÄNS AVSEDD ATT UTGÅ
- GÄLLANDE BESTÄMMELESGRÄNS AVSEDD ATT UTGÅ
- OMRÅDESGRÄNS
- OMRÅDESGRÄNS FRÅN VILKEN MINDRE AVVIKELSER FÅR GÖRAS
- BESTÄMMELESGRÄNS

B. Områdesbeteckningar

ALLMÄN PLATS OCH BYGGNADSKVARTER

- OMRÅDE MED SÄRSKILD MILJÖHÄNSYN

ALLMÄN PLATS

- GATA ELLER TORG
- PARK ELLER PLANTERING

BYGGNADSKVARTER

- B OMRÅDE FÖR BOSTADSÄNDAMÅL
- BH OMRÅDE FÖR BOSTÄDER OCH HANDEL
- CH OMRÅDE FÖR SAMLINGSLOKALER OCH HANDEL
- Gh OMRÅDE FÖR GARAGE MED HANDEL
- G OMRÅDE FÖR GARAGE
- H OMRÅDE FÖR HANDEL

SPECIALOMRÅDE

- Tp OMRÅDE FÖR PARKERING

C. Övriga beteckningar

- MARK SOM INTE FÅR BEBYGGAS
- MARK FÖR UTHUS O. DYL.
- S SAMMANBYGGDA HUS
- I, II ANTAL VÅNINGAR
- n FÖRBUD MOT VINDINREDNING
- BYGGNADSHÖJD
- +0,0 GÄLLANDE GATUHÖJD
- (+0,0) GÄLLANDE GATUHÖJD AVSEDD ATT UTGÅ
- +0,0 GATUHÖJD
- SMEAGÅRDEN FÖRESLAGET KVARTERSNAMN
- UTFARTSFÖRBUD. TVÄRSTRECK MED PIL MARKERAR FÖRBUDETS SLUT

D. Illustrationer

- OMRÅDE DÄR ENLIGT PLANBESKRIVNINGEN FÖRDRAS SÄRSKILD ANORDNING FÖR ATT FRÄMJA FRAMKOMLIGHETEN FÖR GÅNG- OCH CYKELTRAFIKEN
- ILLUSTRATIONSLINJE
- Gånggata GÅNGGATA

JÖNKÖPINGS LÄN
 EKSJÖ KOMMUN
 EKSJÖ STAD

FÖRSLAG TILL ÄNDRING AV STADSPLANEN FÖR KV. FILAREN M.FL.

Upprättat av stadsarkitektkontoret i Eksjö, 1982-08-25

Jan Åsberg
 Planingenjör

Arne Ullman
 Stadsplaneingenjör

REGISTRERING

Datum
 1982-08-05
 Införing i fastighetsregistret
 har verkställts.
 För fastighetsregistermyndigheten

Kopians likhet med originalet betygas
 Jönköping 1983-08-16
 Overlänsmätarmyndigheten
 Jan Karsti Östlund

Dnr 1980-396-502

SKALA 1:1000
 0 10 20 30 40 50 60 70 80 90 100 M

06-EKS-476