

Tillhör länsstyrelsens beslut den 12 september 1968, §§ 2 46 67 jämfört över förordnande jämlikt 113 § byggnadslagen; bebyggelse.  
Följande i Landskommitté den 8 november 1968.  
På tjänstens vägnar.  
May K. Johansson

Tillhör kommunalfullmäktiges i Höreda kommun beslut den 27 okt. 1966 § 46

Th. Ch. Elardt / kommunalkamrer.

Tillhör kommunalfullmäktiges i Höreda kommun beslut den 29.2.1968 § 4

# FÖRSLAG TILL ÄNDRING OCH UTVIDGNING AV BYGGNADSPLENEN FÖR FASTIGHETEN HÖREDA PRÄSTGÅRD 3' M.F.L. I HÖREDA KYRKBY HÖREDA KOMMUN, JÖNKÖPINGS LÄN

UPPRÄTTAT I DECEMBER 1964 AV LANDSKOMMUNERNAS ARKITEKTKONTOR I JÖNKÖPING


O. ERICSON  
ARK. SAR

Rev. den 15 januari 1968

Rev. den 21 april 1966

KARL-ERIC JONSSON  
PLANINGENJÖR

G. ENGDahl  
ARK. SAR

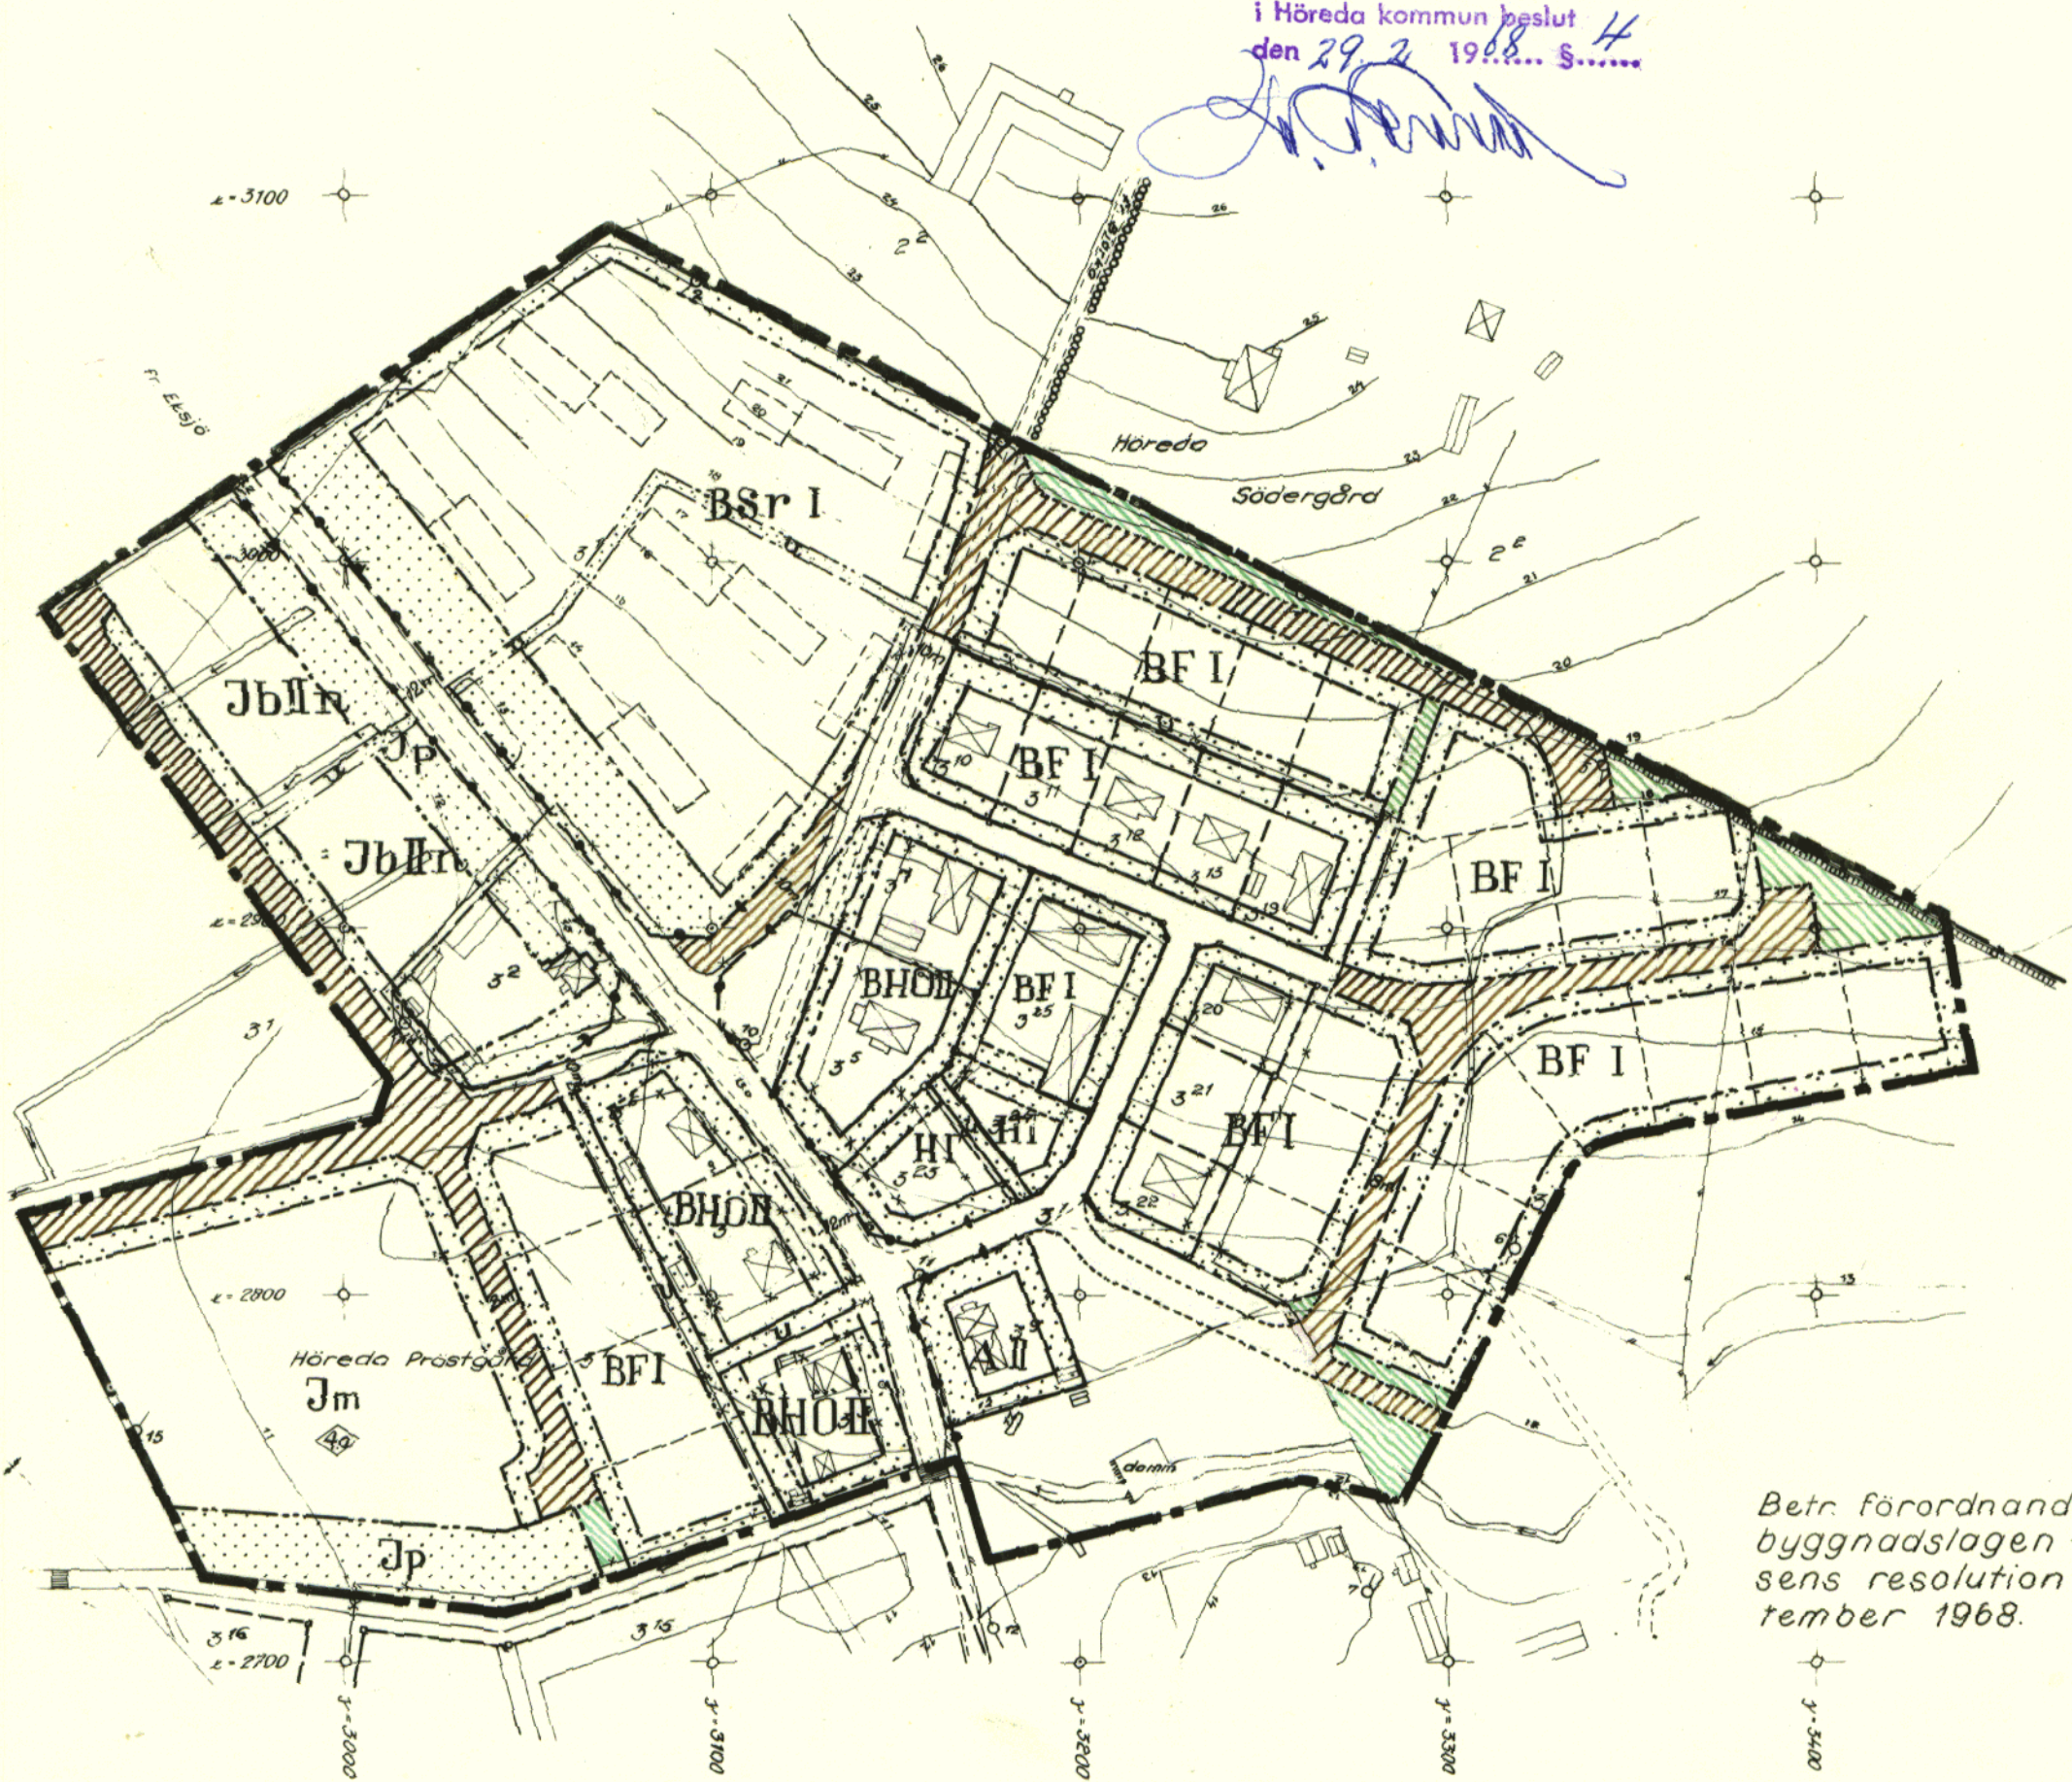

### BETECKNINGAR:

- Grundkartan**
- Bostadshus resp. uthus
  - Staket el. gärdsgård med grind
  - Häck
  - Stenmur
  - Elektrisk högspänningsledning med inmätta stöd
  - Väg med resp. utan sidoutrymmen
  - Alle
  - Bro över vattendrag
  - Dike
  - Vattendrag
  - fastställd höjd ö gata eller väg
  - Nivåkurvor med en (1) meters ekvidistans
  - Polygonpunkt
  - Gränsmärke
  - Rutnätspunkt
  - Jordregisternummer ö fastighet
  - Fastighetsgränser

### Byggnadsplanen

- byggnadsplanegräns
- gällande områdes- och bestämmelsegräns
- områdesgräns
- bestämmelsegräns
- allmän plats; vägmark
- " ; park eller plantering
- mark som icke får bebyggas
- Jm område för småindustriändamål.
- Jp industripark
- A område för allmänt ändamål
- BFI område för bostadsändamål, fristående hus
- BSR " " " " sammanbyggda hus
- BHO " " " " bostads- och handelsändamål
- B " " " " handelsändamål
- III antal våningar
- U mark tillgänglig för underjordiska ledningar.
- särskild områdesgräns (anordnande av stängsel)
- Jb gränslinjer ej avsedda att fastställas.
- Jb område för småindustri- och bostadsändamål.
- n högsta byggnadshöjd
- n källarlösa hus

Betr. förordnande jämlikt 113 § byggnadslagen - se länsstyrelsens resolution den 12 september 1968.

Skala 1:2000

Grundkarta upprättad år 1957 av distriktslantmätare Birger Buchf samt utvidgad och kompletterad år 1964 av Landskommunernas Arkitektkontor i Jönköping.

S 1968.729