

BETECKNINGAR

BYGGNADSPLANEKARTA

A Gränsbeteckningar

- BYGGNADSPLANEGRÄNS BELAGEN 3 METER UTANFÖR DET OMRÅDE FÖRSLAGET AVSER
- GÄLLANDE OMRÅDESGRÄNS AVSEDD ATT BEHÅLLAS
- GÄLLANDE BESTÄMMELSEGRÄNS AVSEDD ATT BEHÅLLAS
- GÄLLANDE OMRÅDESGRÄNS AVSEDD ATT UTGÅ OMRÅDESGRÄNS
- GÄLLANDE BESTÄMMELSEGRÄNS AVSEDD ATT UTGÅ OMRÅDESGRÄNS
- BESTÄMMELSEGRÄNS
- OMRÅDESGRÄNS FRÅN VILKEN MINORE AVVIKELSER FÅR GÖRAS

B Områdesbeteckningar

ALLMÄN PLATS

- VÄG
- PARK ELLER PLANTERING

BYGGNADSOmrÅDE

- B OMRÅDE FÖR BOSTADSÄNDAMÅL
- C OMRÅDE FÖR SAMLINGSLOKALER
- Jm OMRÅDE FÖR SMÅINDUSTRI
- U OMRÅDE FÖR UPPLAG
- AV OMRÅDE FÖR ALLMÄNT VATTENVERK

C Övriga beteckningar avsedda att fastställas

- u MARK SOM INTE FÅR BEBYGGAS
- LEDNINGSOMRÅDE
- FÖRESLAGEN VÄGHÖJD
- F FRISTÄENDE HUS
- I, II ANTAL VÅNINGAR
- BYGGNADSHÖJD
- UPPLAGSHÖJD
- UTFARTSFÖRBUD
- OMRÅDE FÖR ELEKTRISKA LUFTLEDNINGAR
- KALLARLÖSA HUS

D Illustrationer

- ILLUSTRATIONS LINJE

ÅR 1981 DEN 15 APRIL BLEV DET PÅ DENNA KARTA ÅTERGIVNA FÖRSLAGET FASTSTÄLLT AV LÄNSSTYRELSEN I JÖNKÖPINGS LÄN.
JÖNKÖPING DEN 17 JUNI 1981

Åina Benjaminsson
ÅINA BENJAMINSSON

GRUNDKARTA

- FASTIGHETSGRÄNS
- STAKET
- HÄCK
- STRANDKONTUR
- NIVÅKURVOR
- HUVUDBYGGNAD RESP UTHUS
- FASTIGHETS BETECKNING
- STÖRRE KRAFTLEDNING

GRUNDKARTAN I SKALA 1:1000 HAR FRAMSTÄLLTS GENOM SAMMANSTÄLLNING OCH KONTAKTKOPIERING AV PRIMÄRKARTAN I SKALA 1:1000, UPPRÄTTAD AV A18 ÅR 1972. DETALJMÄTNINGEN UTFÖRD Å FOTOGRAMMETRISK VÄG, KOMPLETTERAD I OKTOBER 1978 AV EKSJÖ KOMMUNS GATUKONTÖR.
KÖRDNATS SYSTEM: LOKALT
HÖJDSYSTEM: RH70
FASTIGHETSREDDOVISNING KOMPLETTERAD 1978-10-05 AV EKSJÖ KOMMUNS GATUKONTÖR.
PÅ BYGGNADER REDDOVISAS TAKETS YTTREBEGRENSNINGAR.
MÄTKLASS III

Jörgen Bergvall
JÖRGEN BERGSTALL
GATUCHEF

JÖNKÖPINGS LÄN
EKSJÖ KOMMUN
MELLBY SOCKEN

FÖRSLAG TILL BYGGNADSPLAN FÖR
DEL AV VÄRNE SAMHÄLLE
VÄSTRA DELEN


Upprättat av stadsarkitektkontoret i Eksjö, 1979-03-21

Jörgen Bergvall
Jörgen Bergvall
Arkitekt

Arne Ullman
Arne Ullman
Stadsplaneingenjör

TILLHÖR BYGGNADSNÄMNDENS BESLUT
MED ANTAGANDE 1979-09-05 § 156

Anders Odin
ANDERS ODIN
BYGGNADSNÄMNDENS SEKR.

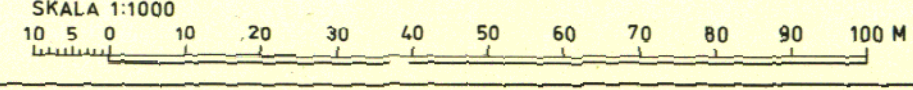

Dnr 1977-036-801