


Förslag till ändring i byggnadsplanen för
INGATORPs stationsstamhälle.

År 1946 den 12 december blev det
i denna karta utgjorda förslag till
ändring av byggnadsplanens förhållande
till Ljusåskan; bilaga.

Förhöjning i landskapsbild med 100 m.
På gränserna se:

Med ut
s. 104.

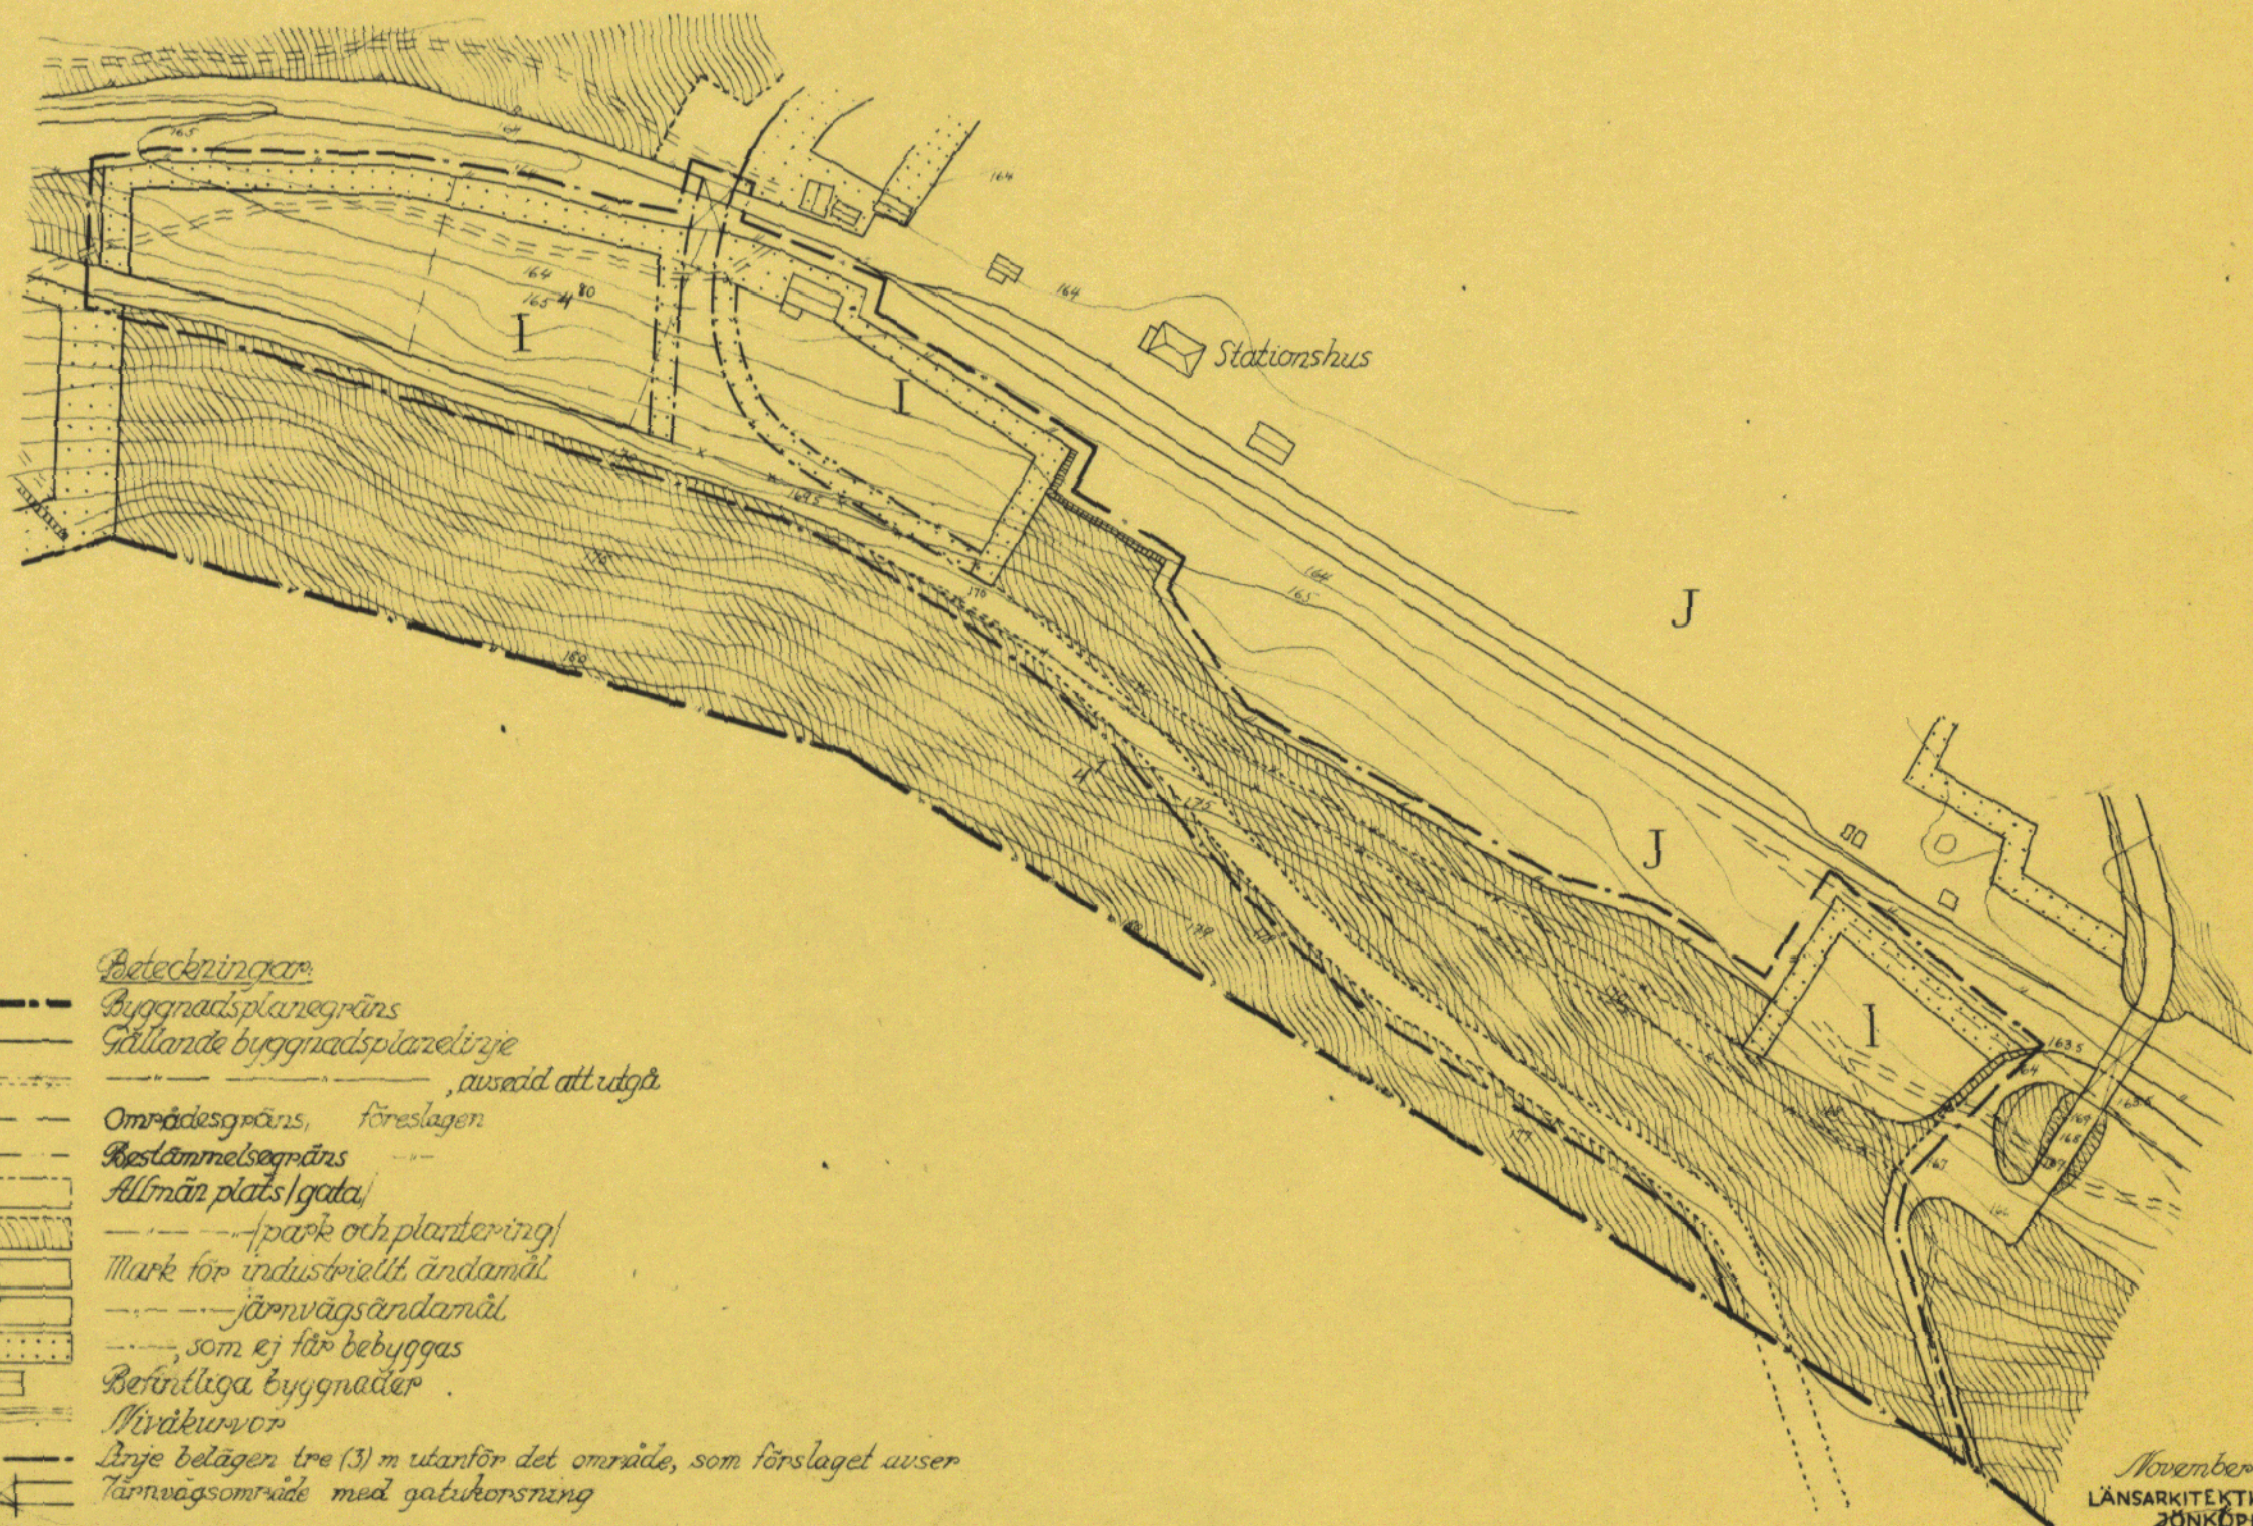


- Beteckningar:*
- Byggnadsplanegräns
 - Gällande byggnadsparzellgräns
 - , avsedd att utgå
 - Områdesgräns, föreslagen
 - Bestämmelsegräns
 - Allmän plats/gata
 - ▨ (park och plantering)
 - I Mark för industriellt ändamål
 - J — järnvägsändamål
 - som ej får bebyggas
 - Befintliga byggnader
 - ▨ Myrkuvor
 - Gräns belägen tre (3) m utanför det område, som förslaget avser
 - ▨ Järnvägsområde med gatukorsning

November 1946
LÄNSARKITEKTKONTORET
JÖNKÖPING

M. Andersson

S 1947.503

Skala 1:2000

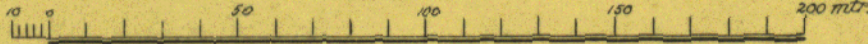

51947.503