
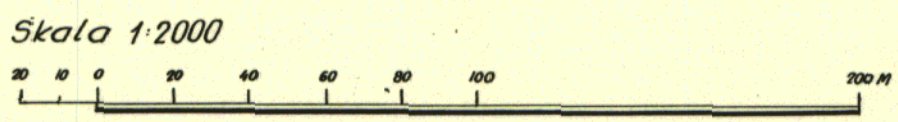


Tillhör Kommunalfullmäktiges
beslut av den 28/9 år 1966 §
Alvar Andersson
Kommunalfullm. ordf.

År 1967 den 28 april blev det å
denna karta återgivna förslag till
ändring av byggnadsplan fastställt
av länsstyrelsen. Klagan över
länsstyrelsens beslut må ej föras
i följd varav beslutet vunnit
laga kraft, betygar:
Jönköping i landskansliet som
ovan,
På tjänstens vägnar
May Håkansson

FÖRSLAG TILL ÄNDRING AV BYGGNADSPLANEN FÖR FASTIGHETEN INGATORP 14, M. FL. INOM INGATORPS SAMHÄLLE I INGATORPS KOMMUN, JÖNKÖPINGS LÄN

UPPRÄTTAT I APRIL 1966 AV
KOMMUNERNAS KONSULTBYRÅ-LBF, JÖNKÖPING
Gunborg Engdahl
GUNBORG ENGDAHL
ARK. SAR

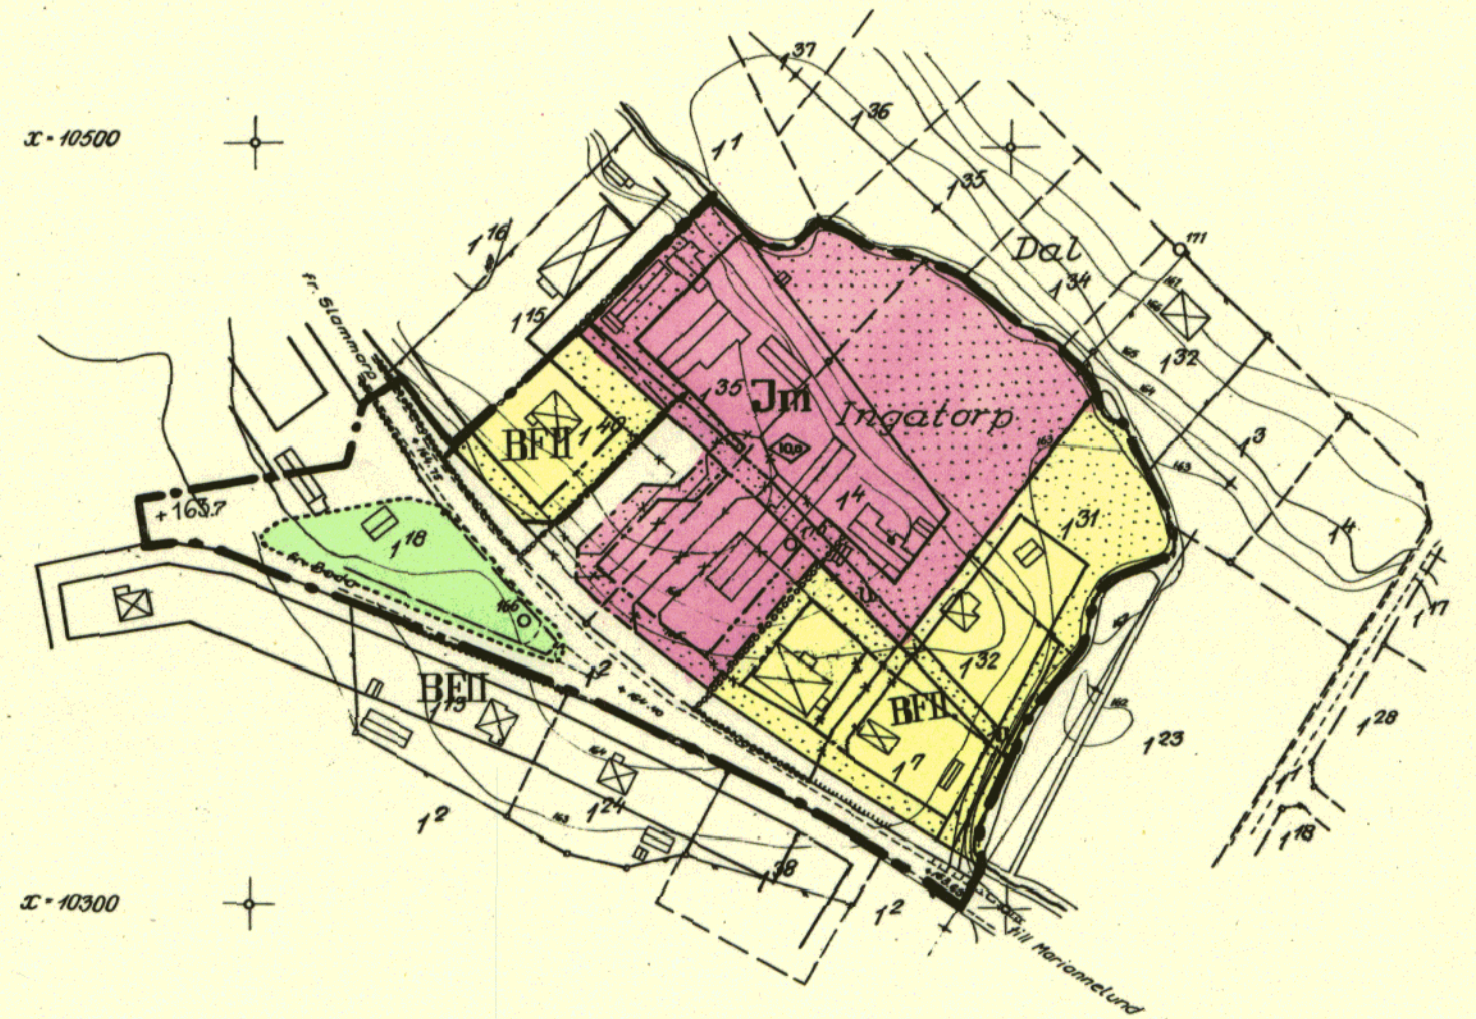

- Fastighetsgränser med gränsmarkeringar
- Staket
- Häck
- Nivåkurvor
- Bäck
- Huvudbyggnad resp. uthus
- Väg med väghöjd
- Slänt
- Polygonpunkt resp. punkt i rutnät
- Jordregisternummer å fastighet
- Väghöjd
- Byggnadsplanegräns
- Gällande områdes- eller bestämmelsegräns
- Områdes- eller bestämmelsegräns avsedd att utgå
- Väg- byggnadsmarks- eller annan områdesgräns
- Bestämmelsegräns
- Gränslinje ej avsedd att fastställas
- Vägmark
- Park eller plantering
- BF
Område för bostadsändamål, fristående hus
- Jm
Område för småindustriändamål
- Mark som ej får bebyggas
- u
Mark tillgänglig för underjordiska ledningar
- II
Antal våningar
- 0,3
Byggnadshöjd

Grundkartan upprättad år 1930 av
Stadsingenjör Einar Adell.
Kompletterad år 1951 av tekn.
dr. Sölve Kihlberg.