

FÖRSLAG TILL ÄNDRING OCH UTVIDGNING AV BYGGNADSPLANEN FÖR NORDÖSTRA DELEN AV INGATORP I INGATORPS KOMMUN, JÖNKÖPINGS LÄN.

UPPRÄTTAT I OKTOBER 1965 AV
KOMMUNERNAS KONSULTBYRÅ - LBF

Olle Ericson
OLLE ERICSON
ARK. SAR

REV. DEN 28 MARS 1968

Gunborg Engdahl
GUNBORG ENGD AHL
ARK. SAR

Tillhör kommunalfullmäktiges
beslut av den 28/9 år 1968


Alvar Andersson
Kommunalfullm. ordf.

*Den 1967 den 13 juli blev det
i denna karta återgivna
förslag till ändring och ut-
vidgning av byggnadsplan
fastställt av lärostyrelsen;
se nr.*

*Friskrivning i Landstingsstyrelsen
den 9 oktober 1967.*

På tjänstens vägnar:

May Nilsson

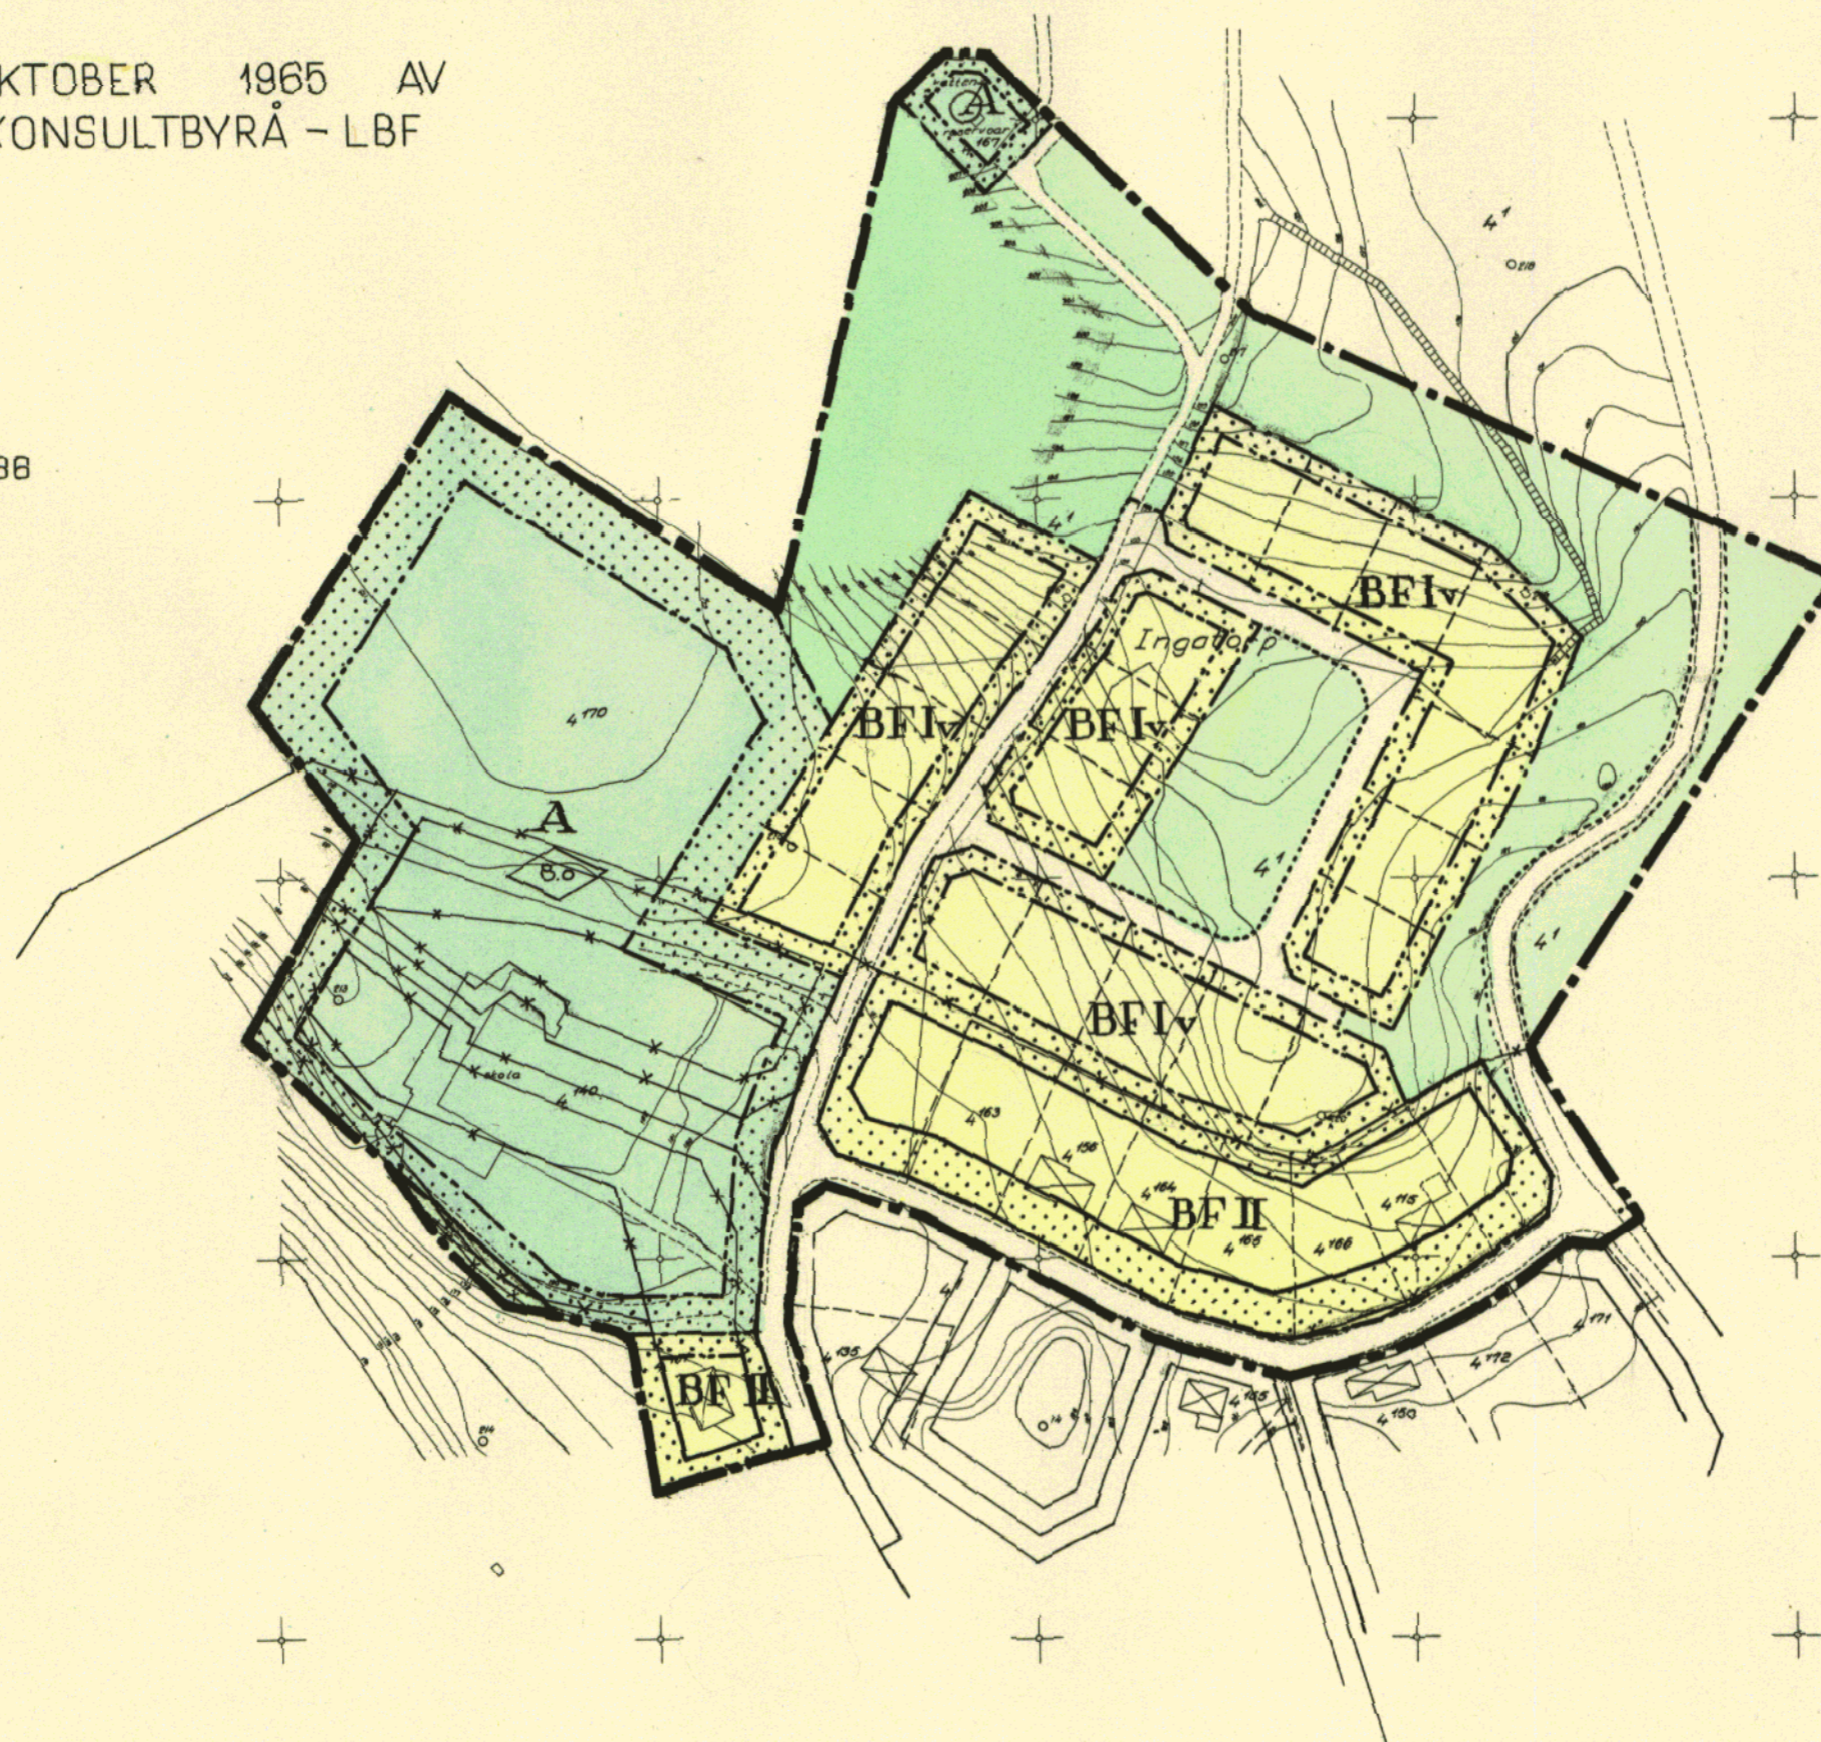

BETECKNINGAR

- Grundkartan:**
- fastighetsgräns
 - huvudbyggnad resp. uthus
 - staket eller gärdesgård
 - ägogräns
 - väg
 - nivåkurvor med en(1)m ekvidistans
 - polygonpunkt resp. gränsmärke
 - rutnätspunkt resp. fastighetsbeteckn.

- Byggnadsplanen:**
- byggnadsplane-gräns
 - gällande områdes- och best. gräns
 - " " "avsedd att utgå"
 - bestämmelsegräns
 - väg-, byggnadsmarks- eller annan områdesgräns
 - gränslinjer ej avsedda att fastställas
 - allmän plats; vägmark
 - " " ; park el. plantering
 - område för bostadsändamål
 - " " allmänt ändamål
 - mark som icke får bebyggas
 - en våning jämte vindsinredning
 - två våningar
 - byggnadshöjd

Grundkartan upprättad av
Kommunernas Konsultbyrå - LBF
i Jönköping.

Jönköping den 10 juli 1965

R. Norberg
R. Norberg
mätningssingenjör