

Förslag till ändrad och utvidgad stadsplan för  
**GÖRANSBERGSOMRÅDET** inom  
**EKSJÖ STAD**

UPPEJORT Å STADSARKITEKTKONTORET I APRIL 1961  
 EKSJÖ DEN 4 APRIL 1961

*Börje Stigwall*  
 BÖRJE STIGWALL  
 STADSARKITEKT

*År 1961 den 19 september blev det i denna karta återgivna förslag till ändrad och utvidgad stadsplan fastställt av länsstyrelsen. (Betr. nedsattlag i stadsplanarbetsutvalens utredning - se länsstyrelsens beslut.)  
 Jönköpings i landskapslivet den 28 november 1961.  
 På tjänstens vägnar:  
 May K. Åkesson*

*Stämpel  
 utläs*



**BETECKNINGAR:**

- STADSPANEGRÄNS
- GÄLLANDE OMRÅDES- OCH BESTÄMMESEGRÄNS.
- GÄLLANDE OMRÅDES- OCH BESTÄMMESEGRÄNS, AVSEDD ATT UTGÅ
- GATU- KVARTERS- OCH ANNAN OMRÅDESGRÄNS
- BESTÄMMESEGRÄNS
- ILLUSTRATIONSLINJE, EJ AVSEDD ATT FASTSTÄLLAS
- GATA
- ▨ PARK ELLER PLANTERING
- ▧ OMRÅDE FÖR BOSTADSÄNDAMÅL, FRISTÅENDE HUS
- ▩ OMRÅDE FÖR GARAGEÄNDAMÅL
- OMRÅDE FÖR IDROTTSÄNDAMÅL
- MARK SOM IKKE FÅR BEBYGGAS
- U MARK TILLGÄNGLIG FÖR UNDERJORDISKA LEDNINGAR
- +0,00 GÄLLANDE GATUHÖJD
- (0,00) GÄLLANDE GATUHÖJD, AVSEDD. ATT UTGÅ
- +0,00 GATUHÖJD
- Iv ANTAL VÅNINGAR, JÄMTE VINDSINREDNING

**BETECKNINGAR TILL GRUNDKARTAN:**

- FASTIGHETSGRÄNS
- STAKET
- ELEKTRISK HÖGSPÄNNINGSLEDNING
- VÄG
- DIKE
- MOSSKONTUR
- BYGGNAD
- NIVÅKURVOR
- TOMTNUMMER
- 000 STADSÅGONUMMER

GRUNDKARTAN UPPRÄTTAD AV:  
*Ho Roberg*  
 STADSINGENJÖR, MÄTNINGSMAN

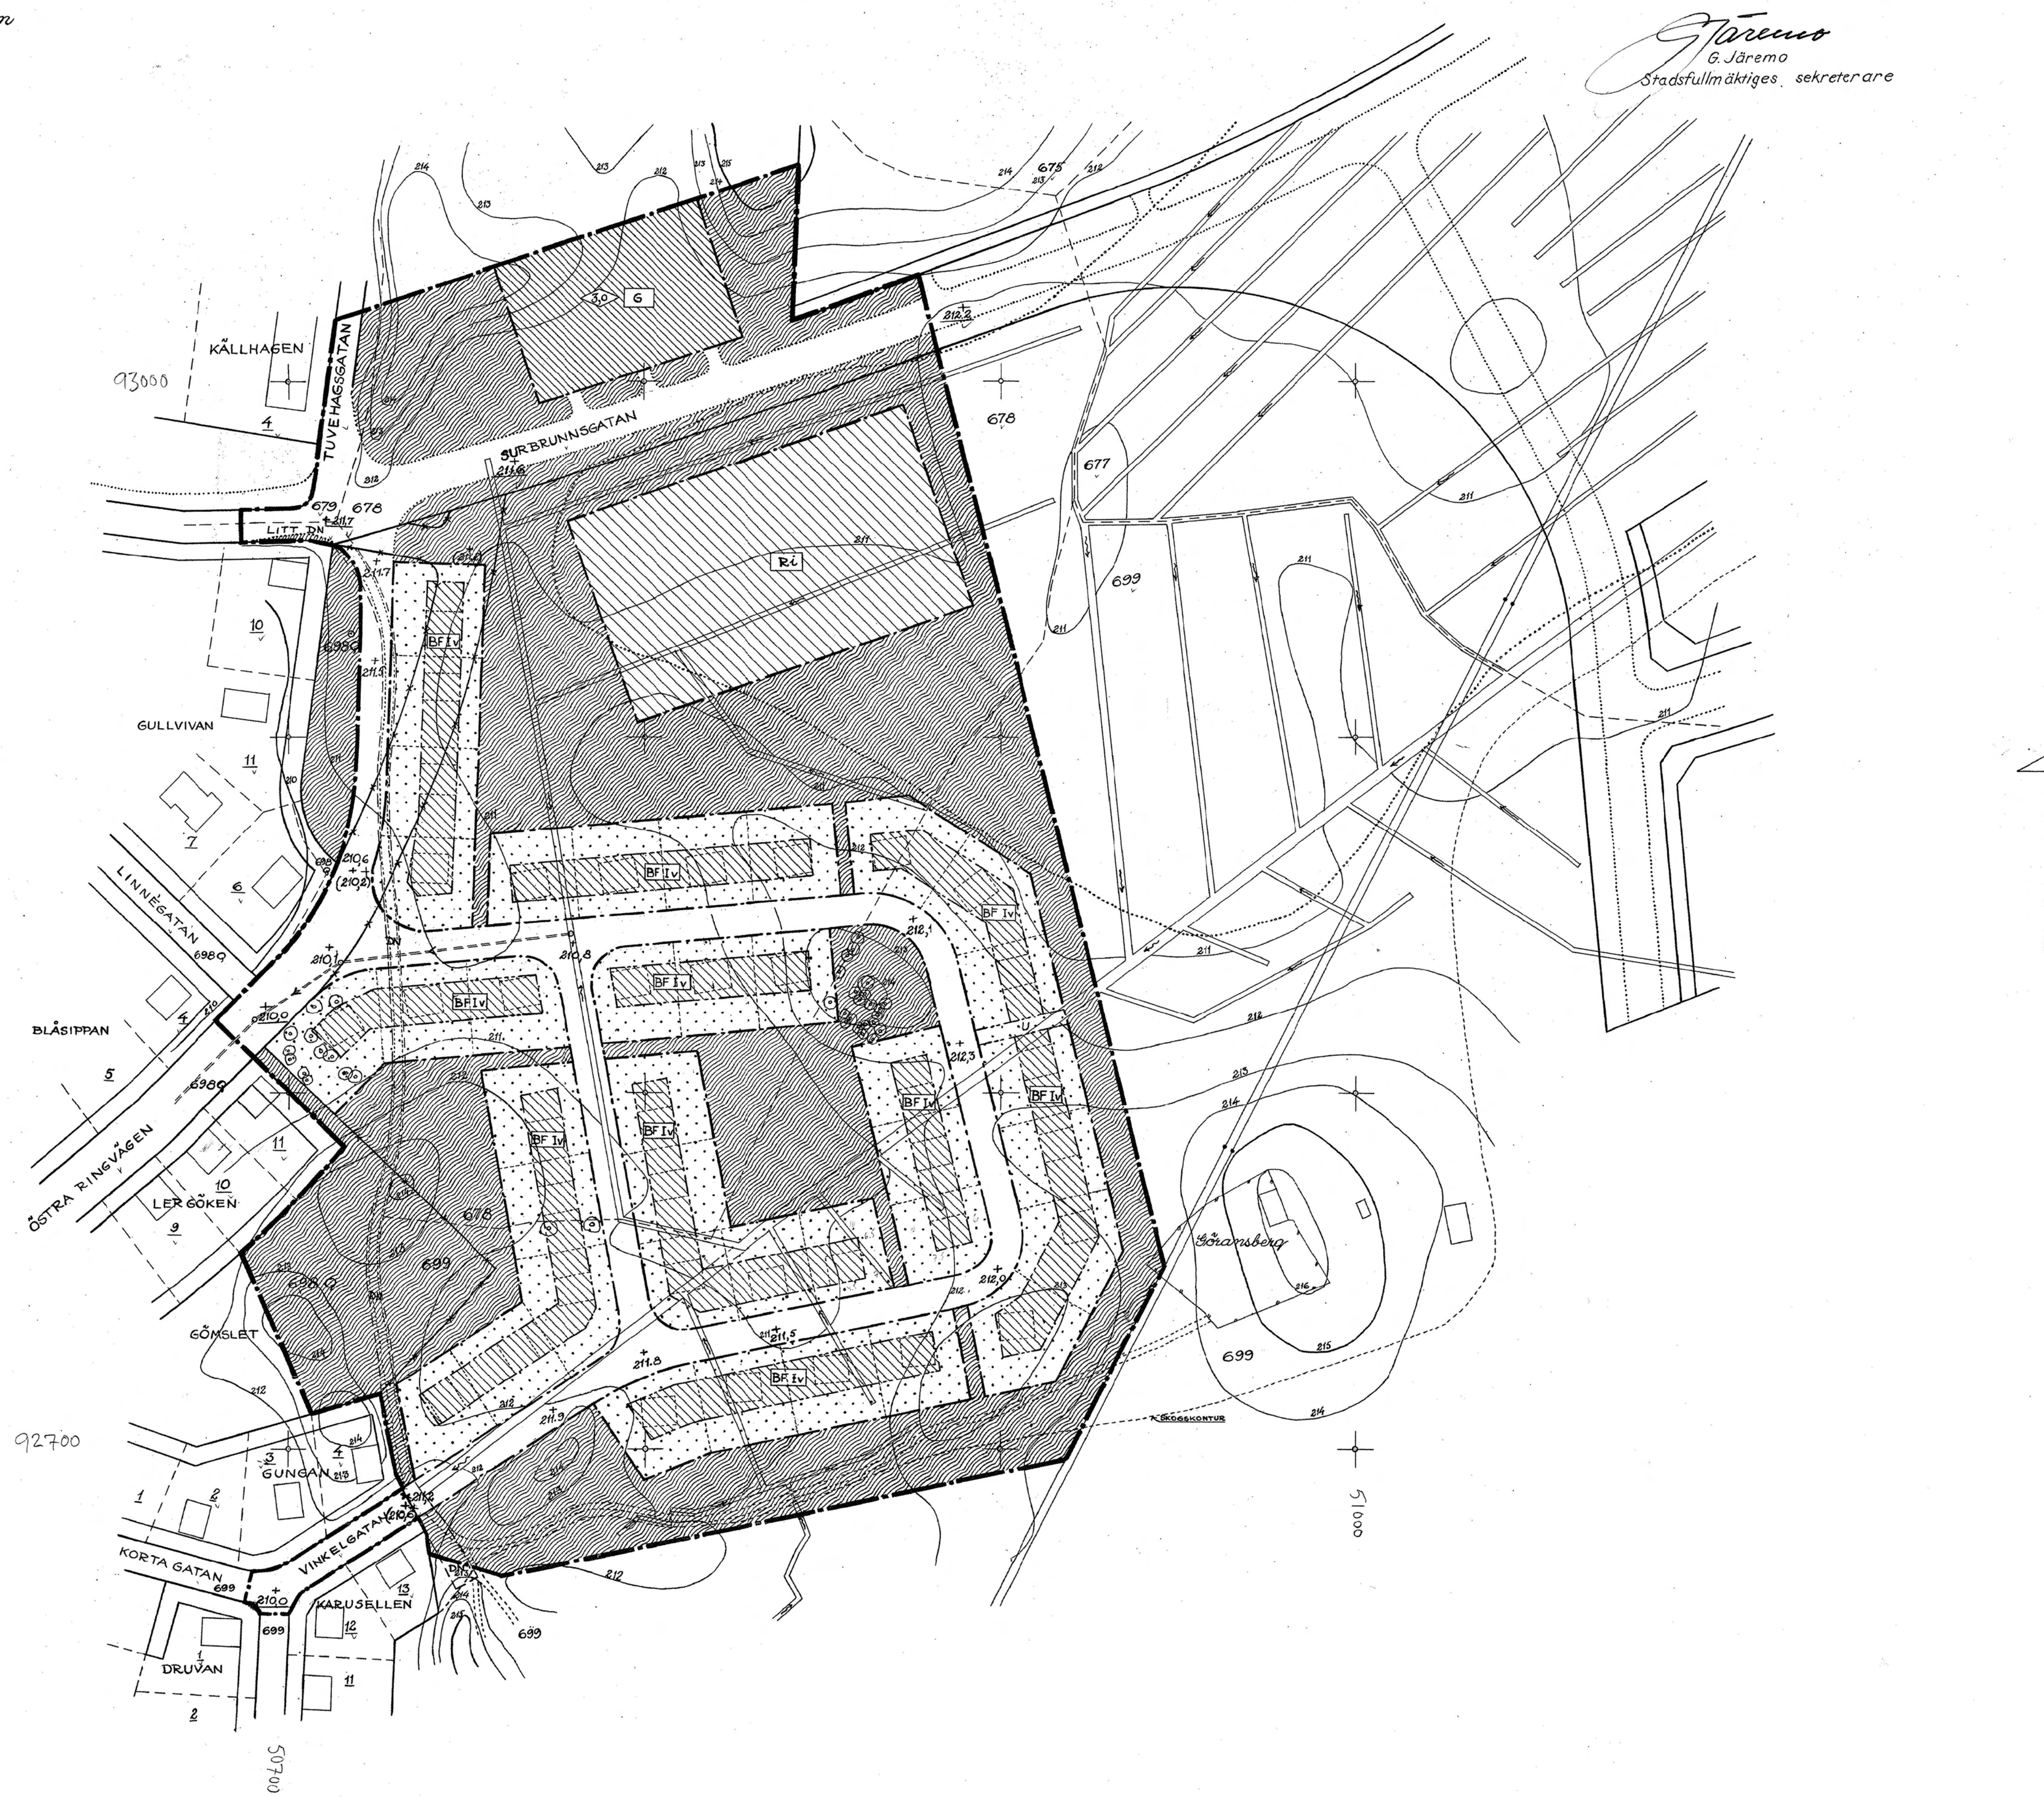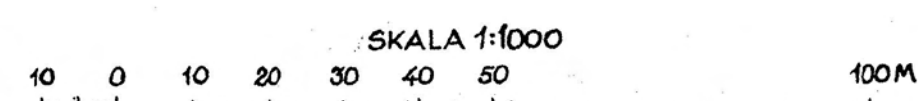

Tillhör Stadsfullmäktiges beslut med antagande den 29 juni 1961, 170

*Ståreus*  
 G. Järems  
 Stadsfullmäktiges sekreterare