

HYVELN m.m.

inom

EKSJÖ STAD

upprättat av stadsarkitektkontoret

i februari 1968

Eksjö den 19 februari 1968.

Ulf Boardy

ULF BOARDY
STADSARKITEKT

*Den 1968 den 20 november blev det i denna karta återgivena förslag till stadsplaneförändring beslutade av stadsstyrelsen, Eksjö. Förslaget till ändring av stadsplanen beslutades den 31 december 1968. På tjänstens vägnar: *Ulf Boardy**

BETECKNINGAR GRUNDKARTAN

- Gällande områdes- och bestämmelsegräns
- Fastighetsgräns
- Staket
- Häck
- Gång, väg
- Strandkontur
- Stödmur
- Nivåkurvor
- Huvudbyggnad respektive uthusbyggnad
- Tomtnummer respektive stadsågonnummer
- Gällande gatuhöjd

STADSPLANEKARTAN

A. Gränsbeteckningar

- Linje belägen 3 meter utanför det område förslaget avser
- Gällande områdes- och bestämmelsegräns
- Gällande områdes- och bestämmelsegräns avsedd att utgå
- Gatukvarters- eller annan områdesgräns
- Bestämmelsegräns
- Gränslinjer ej avsedda att fastställas

B. Områdesbeteckningar

ALLMÄN PLATS

- Gata
- Park eller plantering


BYGGNADSKVARTER

- B Område för bostadsändamål
- BF Område för bostadsändamål, fristående hus

C. Övriga beteckningar

- Mark som icke får bebyggas
- Mark tillgänglig för underjordiska ledningar

- +00 Gällande gatuhöjd
- (+00) Gällande gatuhöjd avsedd att utgå
- 00 Gatuhöjd
- II Antal våningar
- 0.0 Byggnadshöjd

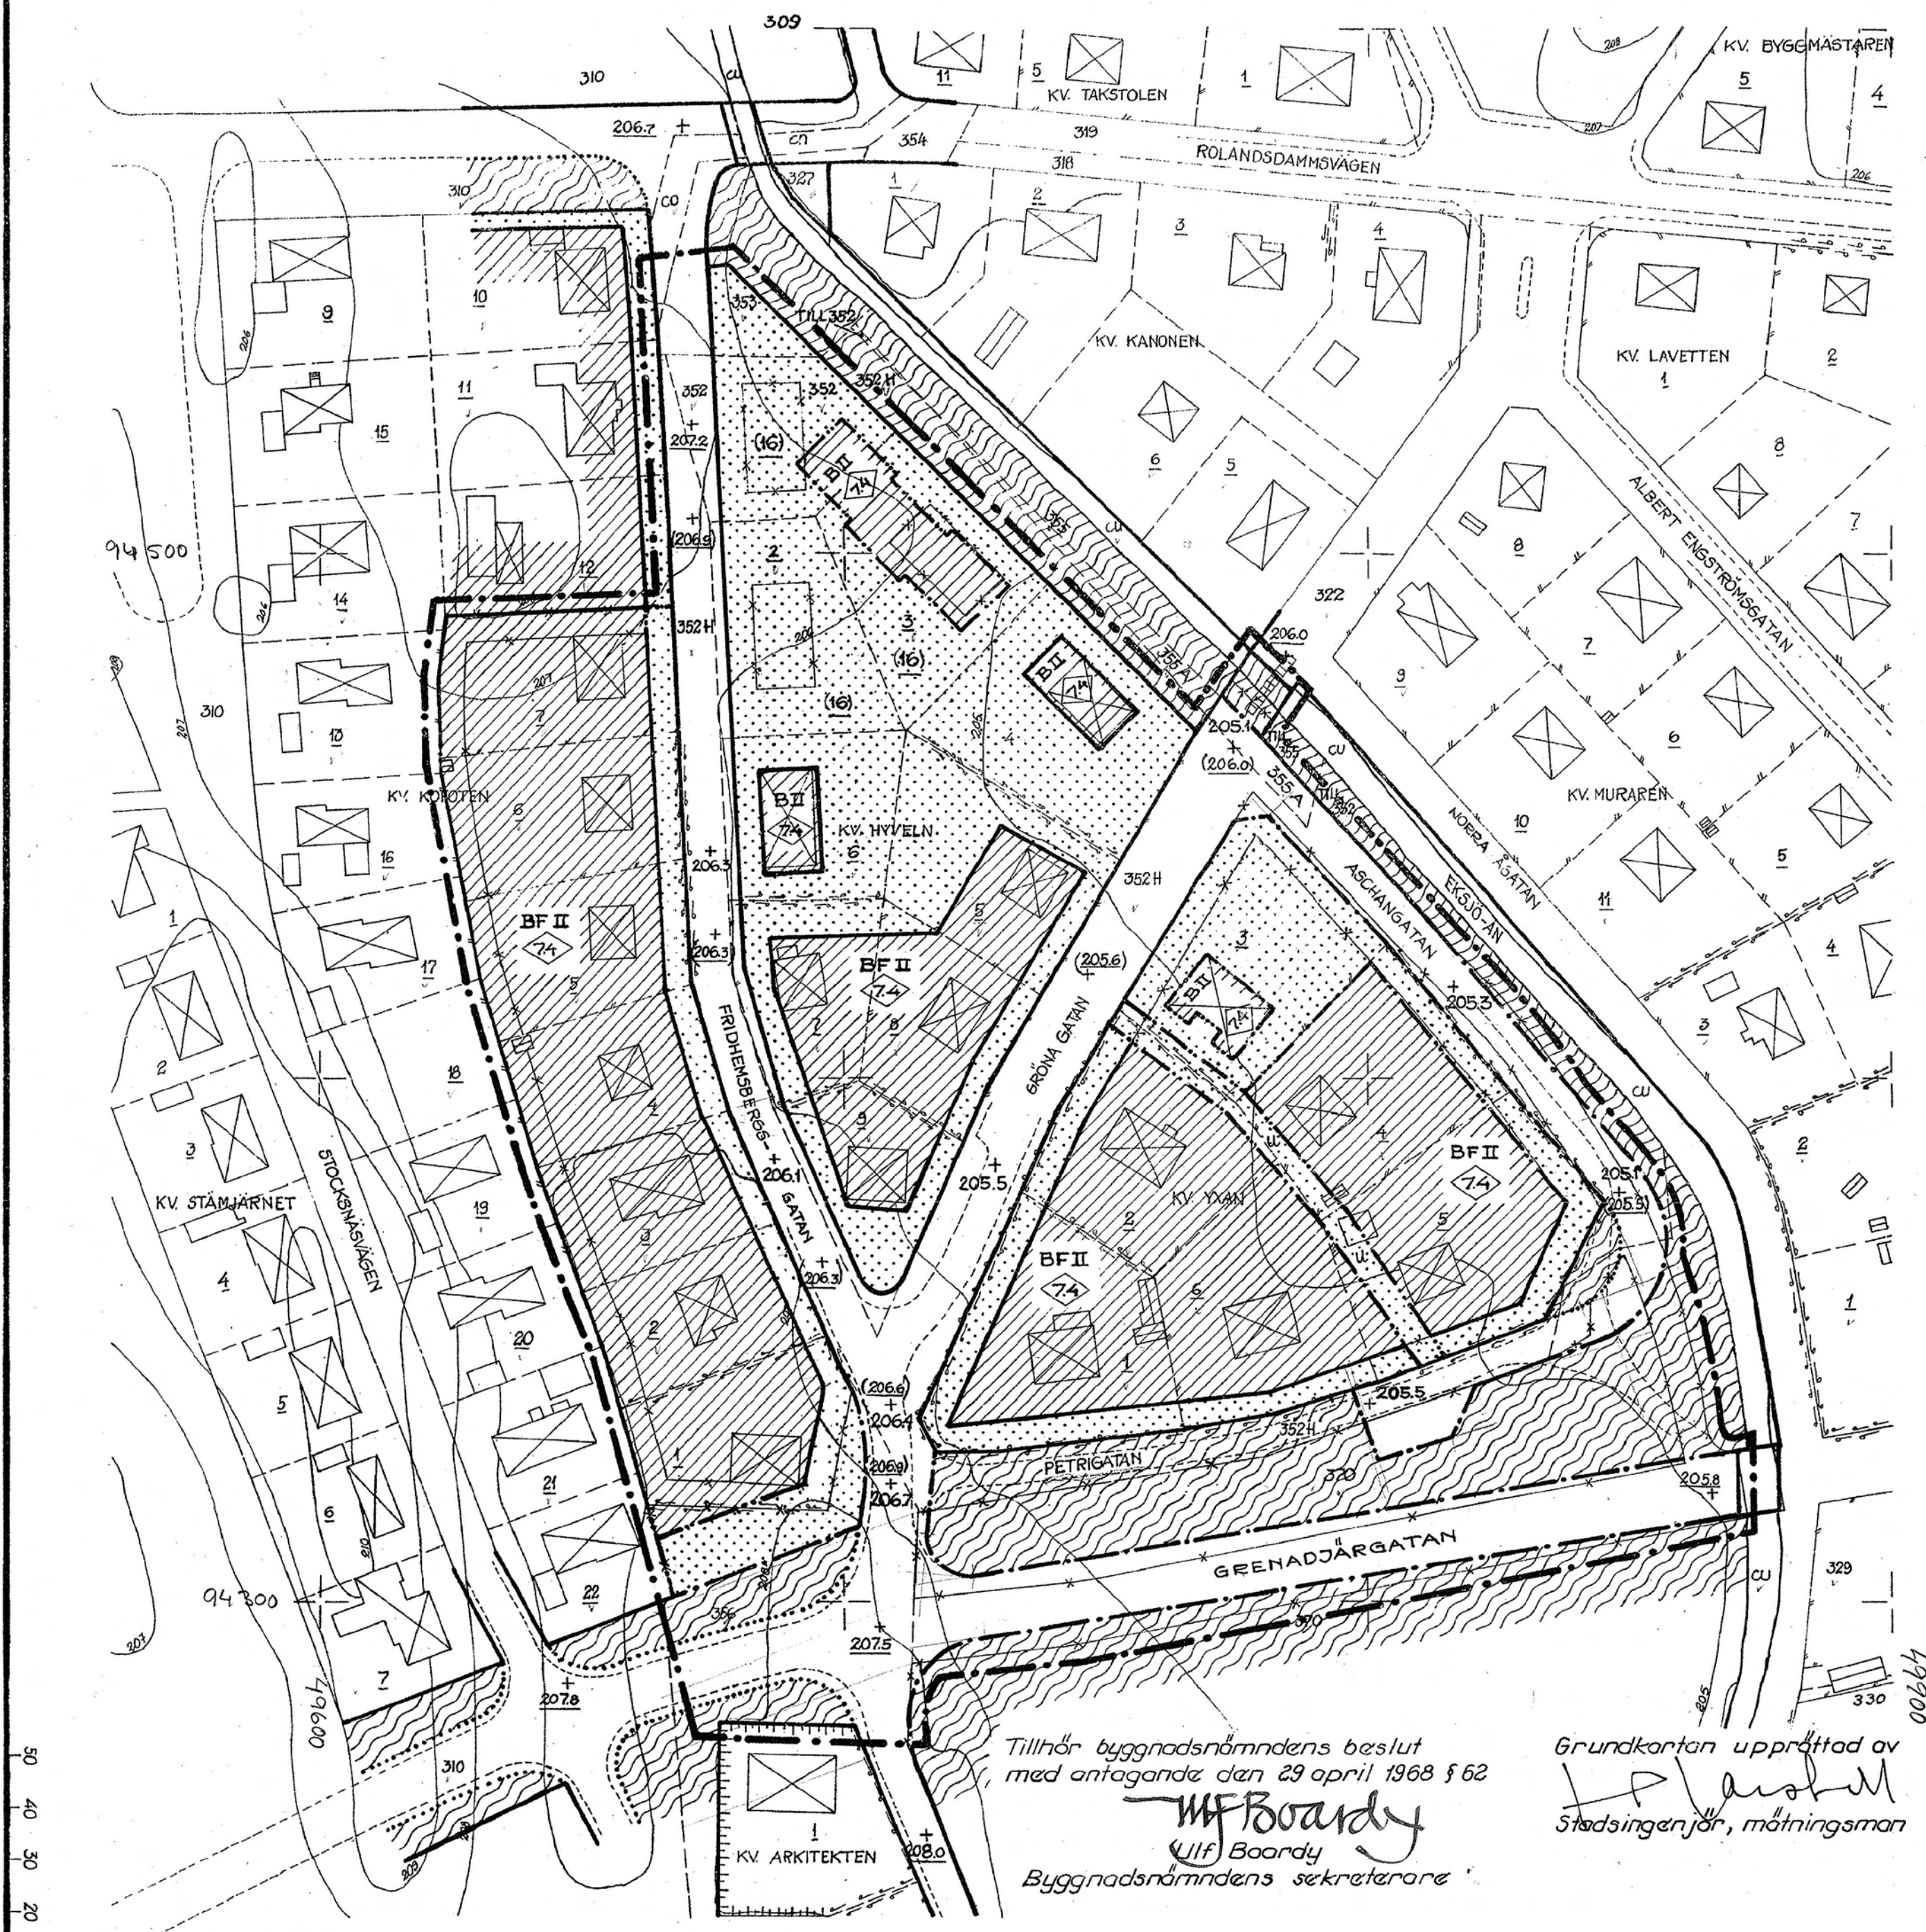

Tillhör byggnadsnämndens beslut med antagande den 29 april 1968 § 62

Ulf Boardy
Byggnadsnämndens sekreterare

Grundkartan upprättad av *Ulf Boardy*
Stadsingenjör, mätningssman

Skala 1:1000