


*Den 1973 den 11 augusti blev det en övervakningsplan för området för utvidgning av stadsplanen för Orrhagaområdet av lännsstyrelsen. Med en förändring av stadsplanen med utvidgning av området med utvidgning av stadsplanen. Utvidgning den 26 september 1972. Ulf Boardy arkitekt*

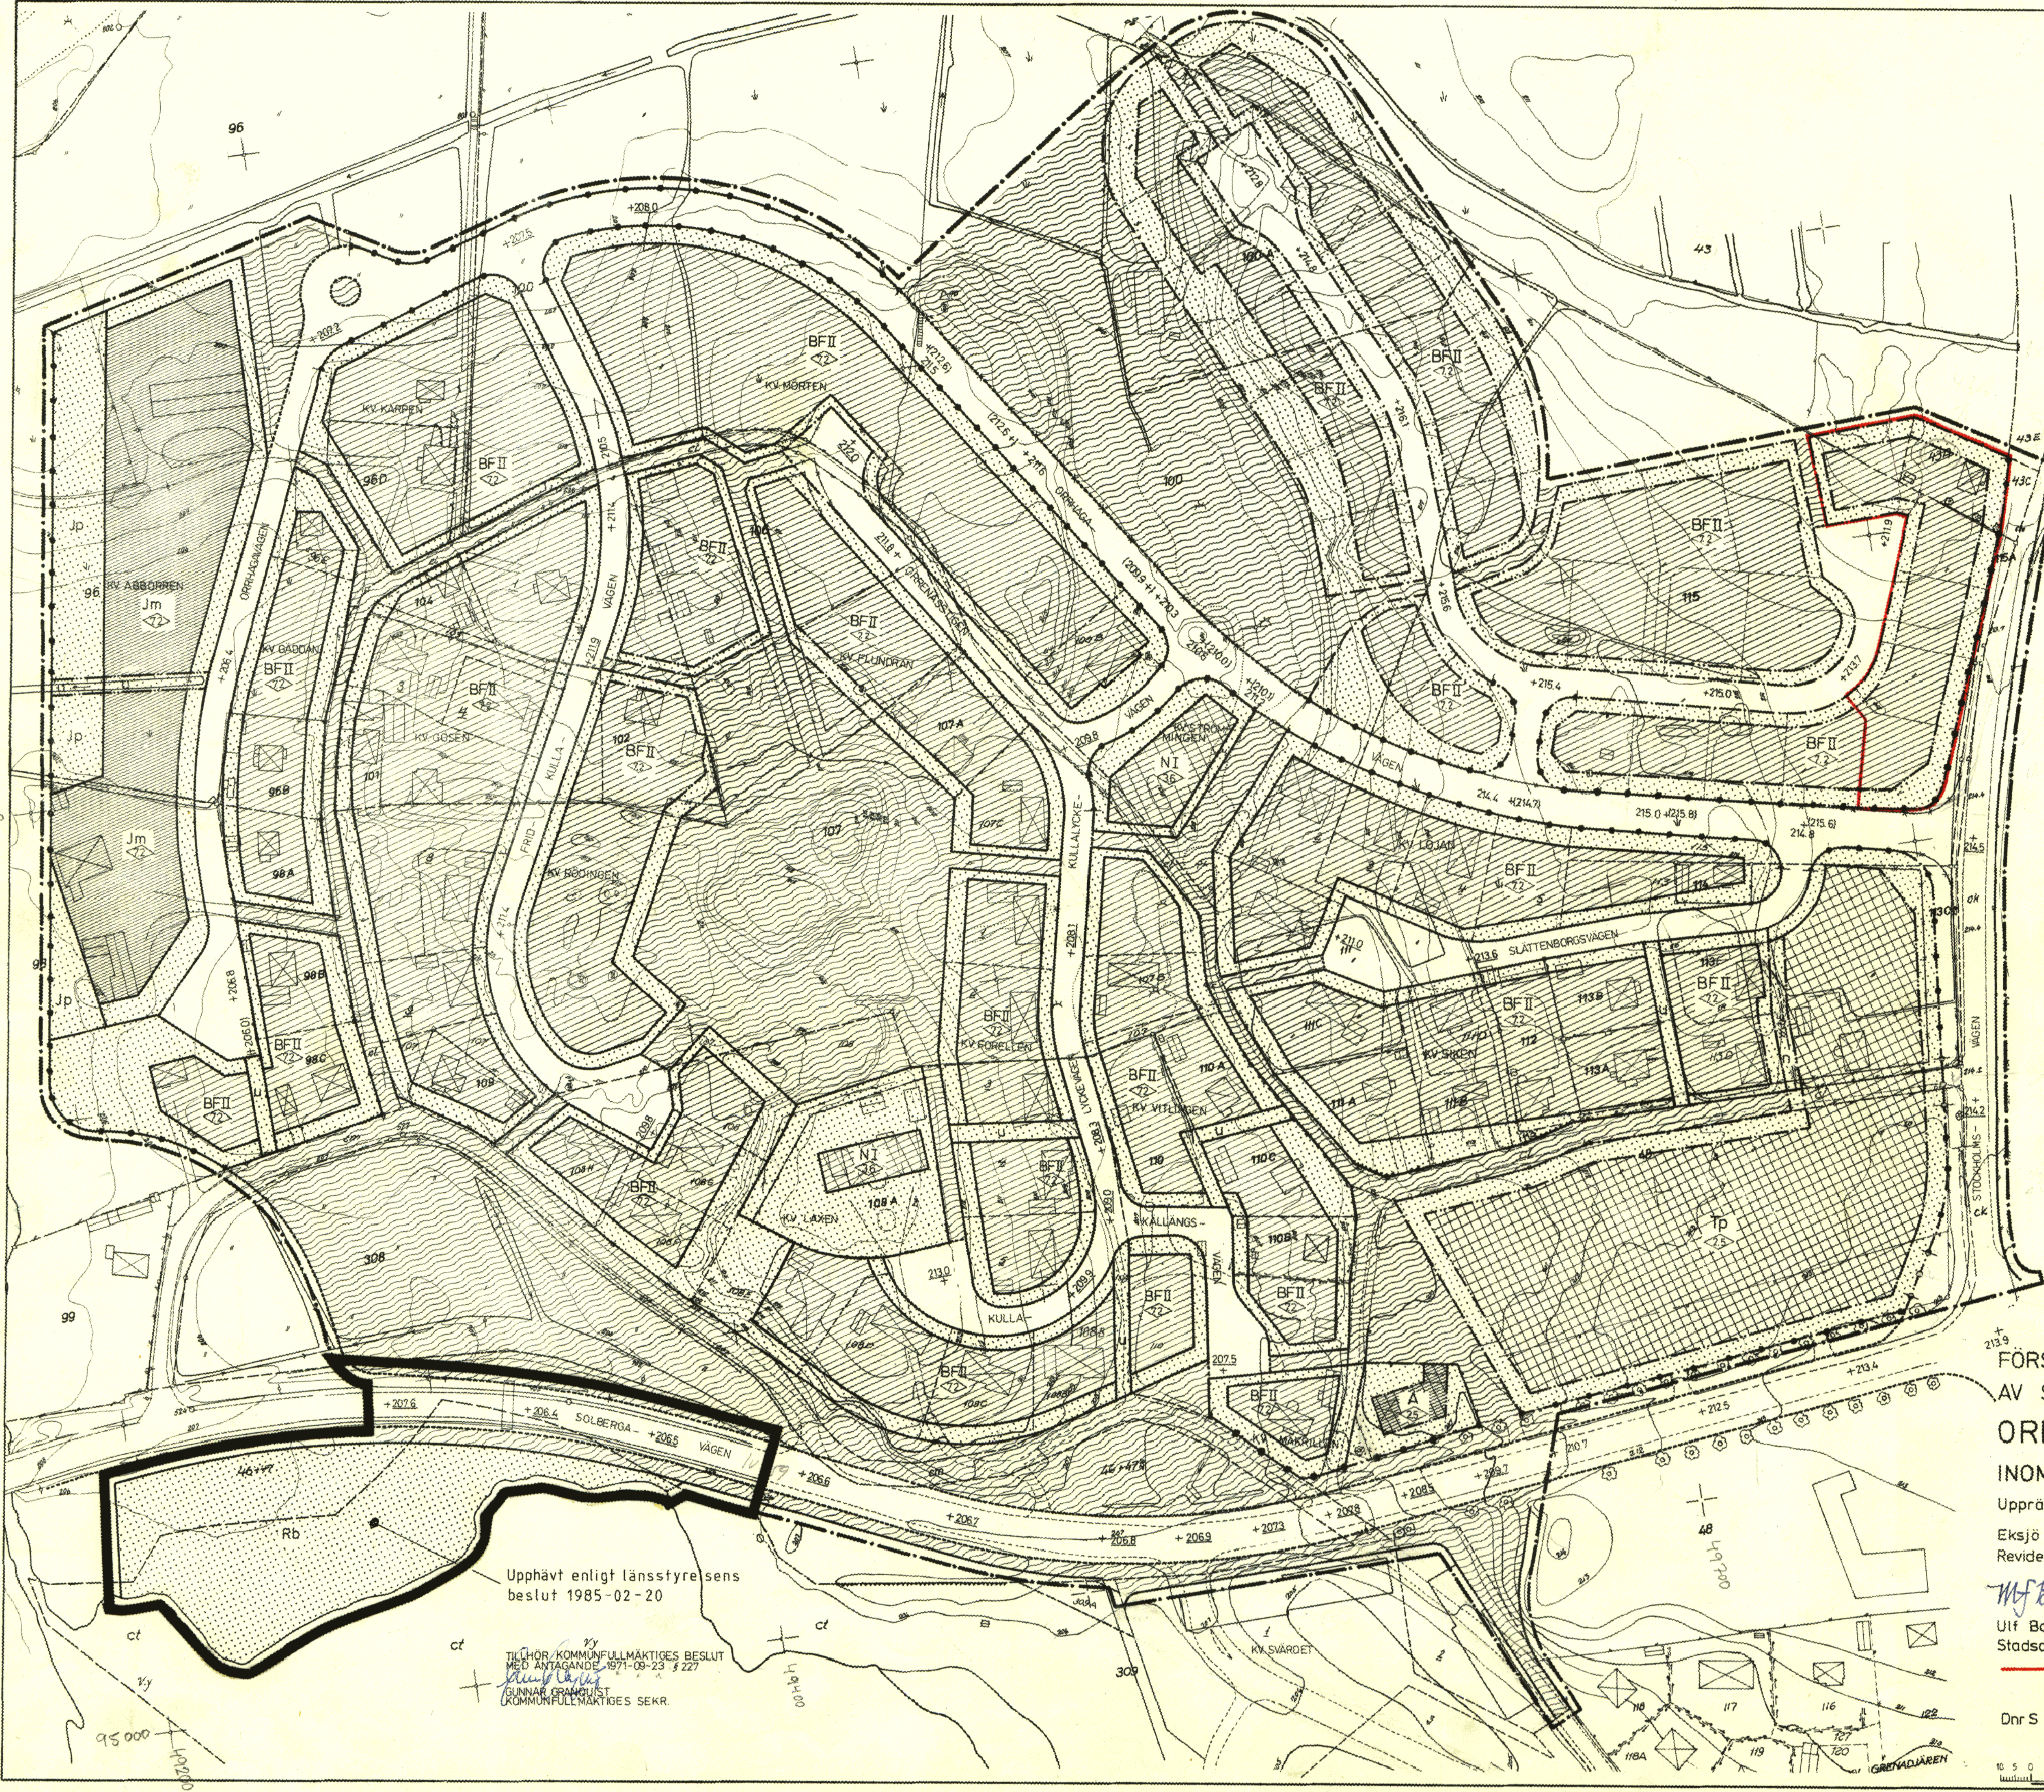

- BETECKNINGAR**
- GRUNDKARTA**
- GÄLLANDE OMRÅDES OCH BESTÄMMELESGRÄNS
  - - - FASTIGHETSGRÄNS
  - STAKET
  - HACK
  - ⊙ TRÄD
  - GÅNG, VÄG
  - STRANDKONTUR
  - BÄCK
  - DIKE
  - STÖDMUR
  - NIVÅKURVOR
  - HUVUDBYGGNAD RESP LUTHUS
  - 000 Q STADSÄGONUMMER RESP TOMTNUMMER
- STADSPLANEKARTA**
- A. Gränsbeteckningar**
- LINJE BELÄGEN 3 M UTANFÖR DET OMRÅDE FÖRSLAGET AVSER
  - GÄLLANDE OMRÅDES- OCH BESTÄMMELESGRÄNS
  - GÄLLANDE OMRÅDES- OCH BESTÄMMELESGRÄNS AVSEDD ATT UTGÅ
  - GATU- KVARTERS- ELLER ANNAN OMRÅDESGRÄNS
  - GATU- KVARTERS- ELLER ANNAN OMRÅDESGRÄNS MED UTFARTSFÖRBU
  - BESTÄMMELESGRÄNS
  - GRÄNSLINJER EJ AVSEDDA ATT FASTSTÄLLAS
- B. Områdesbeteckningar**
- ALLMÄN PLATS**
- GATA
  - PARK ELLER PLANTERING
- BYGGNADSKVARTER**
- A OMRÅDE FÖR ALLMÄNT ÄNDAMÅL
  - B OMRÅDE FÖR BOSTADSÄNDAMÅL FRISTÅENDE HUS
  - N OMRÅDE FÖR DAGHEM OCH VÅRDHEM
  - Jm OMRÅDE FÖR SMÅINDUSTRIÄNDAMÅL
- SPECIALOMRÅDE**
- P OMRÅDE FÖR PARKERINGSÄNDAMÅL
  - Rb OMRÅDE FÖR FRILUFTSBAD
- C. Övriga beteckningar**
- MARK SOM ICKE FÅR BEBYGGAS
  - D INDUSTRIPARK
  - U MARK TILLGÄNGLIG FÖR UNDERJORDISKA LEDNINGAR
  - n SKYDDSMRÅDE
  - +0.0 GÄLLANDE GATUHÖJD
  - +0.0 GÄLLANDE GATUHÖJD AVSEDD ATT UTGÅ
  - +0.0 FÖRESLAGEN GATUHÖJD
  - I, II ANTAL VÄNINGAR
  - BYGGNADSHÖJD


**FÖRSLAG TILL ÄNDRING OCH UTVIDGNING AV STADSPLANEN FÖR ORRHAGAOMRÅDET (ORRHAGA II) INOM EKSJÖ STAD OCH KOMMUN**

Upprättat av stadsarkitektkontoret i juni 1971  
Eksjö 1971.06.14  
Reviderad 1971-08-25

*Ulf Boardy*  
Ulf Boardy  
Stadsarkitekt

— I LÄNSSTYRELSENS BESLUT ANGIVEN LINJE

Dnr S 1971.084

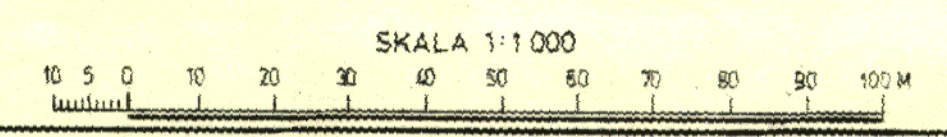

Upphävt enligt länsstyrelsens beslut 1985-02-20

TILHÖR KOMMUNFULLMÄKTIGES BESLUT MED ANTAGANDE 1971-08-23 § 227  
GUNNAR GRANLUST  
KOMMUNFULLMÄKTIGES SEKR.