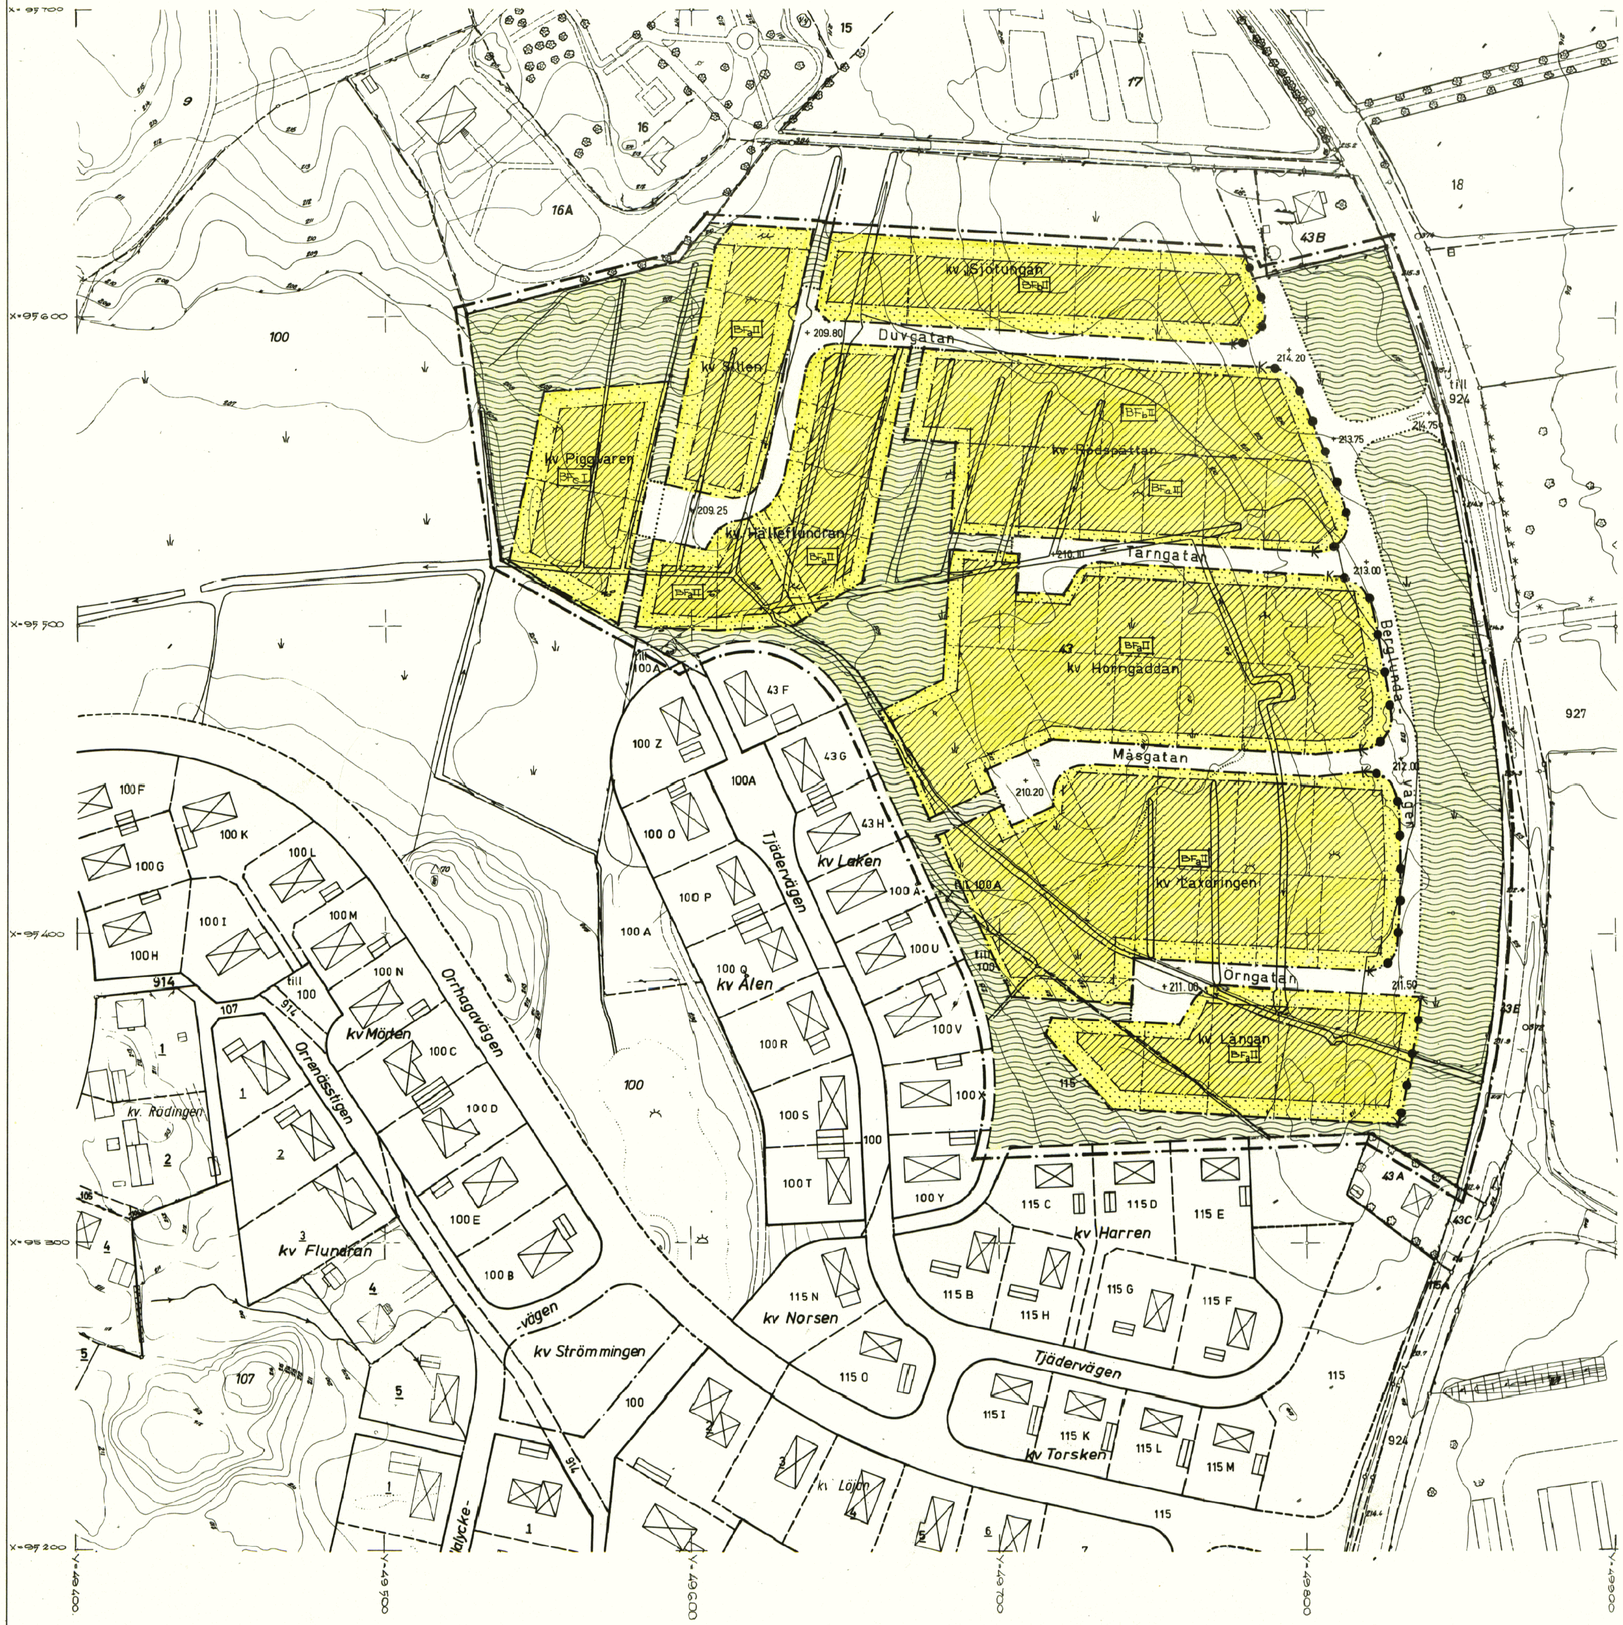

N.

BETECKNINGAR.

GRUNDKARTA.

- GÄLLANDE OMRÅDES OCH BESTÄMMELSEGRÄNS.
- FASTIGHETSGRÄNS.
- STAKET.
- HÄCK.
- TRÄD.
- GÅNG, VÄG.
- DIKE.
- NIVÅKURVOR.
- HUVUDBYGGNAD RESP. UTHUS.
- STADSÅGONUMMER RESP. TOMTNUMMER.

STADSPLANEKARTA.

A. GRÄNSBETECKNINGAR.

- STADSPLANEGRÄNS BELÄGEN 3 METER UTANFÖR DET OMRÅDE FÖRSLAGET ÄNDER.
- GÄLLANDE OMRÅDESGRÄNS AVSEDD ATT BIBEHÅLLAS.
- KVARTERS ELLER ANNAN OMRÅDESGRÄNS.
- BESTÄMMELSEGRÄNS.
- GRÄNSLINJER EJ AVSEDDA ATT FASTSTÄLLAS.
- FÖRBUD MOT UTFART MED STÄNGSELSKYLDIGHET.

B. OMRÅDESBETECKNINGAR.

- ALLMÄN PLATS.
- GATA.
- PARK ELLER PLANTERING.
- BYGGNADSKVARTER.
- BF I / BF II — OMRÅDE FÖR BOSTADSÄNDAMÅL, FRISTÅENDE HUS.

C. ÖVRIGA BETECKNINGAR.

- MARK SOM ICKE FÅR BEBYGGAS.
- MARK TILLGÄNGLIG FÖR UNDERJORDISKA LEDNINGAR.
- +0,0 GATUHÖJD.
- I II ANTAL VÅNINGAR.
- a, b, c. TILLÅTEN BYGGNADSYTA.

TILLHÖR BYGGNADSNÄMNDENS BESLUT MED ANTAGANDE 1978-06-23 § 126.

ANDERS ODIN
BYGGNADSNÄMNDENS SEKR.

GRUNDKARTA.
PRIMÄRKARTA I SKALA 1:1000 UPPRÄTTAD AV AIB ÅREN 1963-64.
KOMPL. FEBR. 1975 AV EKSJÖ KOMMUNS GATUKONTOR.
DETALJMÄTNINGEN UTFÖRD Å FOTOGRAMMETRISK VÄG.
GRUNDKARTAN SAMMANSTÄLLD AV PRIMÄRKARTAN GENOM FOTOKOPIERING.
KOORDINATSYSTEM: 2,5 gon V. 63.
HÖJDSYSTEM: RH 00.
FASTIGHETSREDOVISNING KOMPLETTERAD 1978.03.17. EKSJÖ KOMMUNS GATUKONTOR.
PÅ BYGGNADER REDOVISAS TAKETS YTTERBEGRÄNSNINGAR.
STANDARDKLASS II.

LENE CARSTELL.
(GATUCHEF).

1979-01-18 BLEV DET PÅ DENNA KARTA ÅTERGIVNA FÖRSLAG TILL UTVIDGNING AV STADSPLAN FASTSTÄLLT AV LÄNSSTYRELSEN I JÖNKÖPINGS LÄN, KLAGAN ÖVER LÄNSSTYRELSENS BESLUT MÅ EJ FÖRAS I FÖLJD VARAV BESLUTET VUNNIT LAGA KRAFT,

JÖNKÖPING SOM OVAN

Anita Benjaminsson

FÖRSLAG TILL UTVIDGNING AV STADSPLANEN FÖR

ORRHAGAOMRÅDET

~~ORRHAGA III~~ EKSJÖ STAD

EKSJÖ KOMMUN

EKSJÖ 1975.04.17. JUST. 1978.02.15.

BÖRJE STIGWALL
ARKITEKT SAR

SKALA 1:1000

-10 0 10 20 30 40 50 60 70 80 90 100 M.

SPL 94