


X = 94 900
 X = 94 800
 X = 94 700
 X = 94 600
 X = 94 500
 X = 94 400

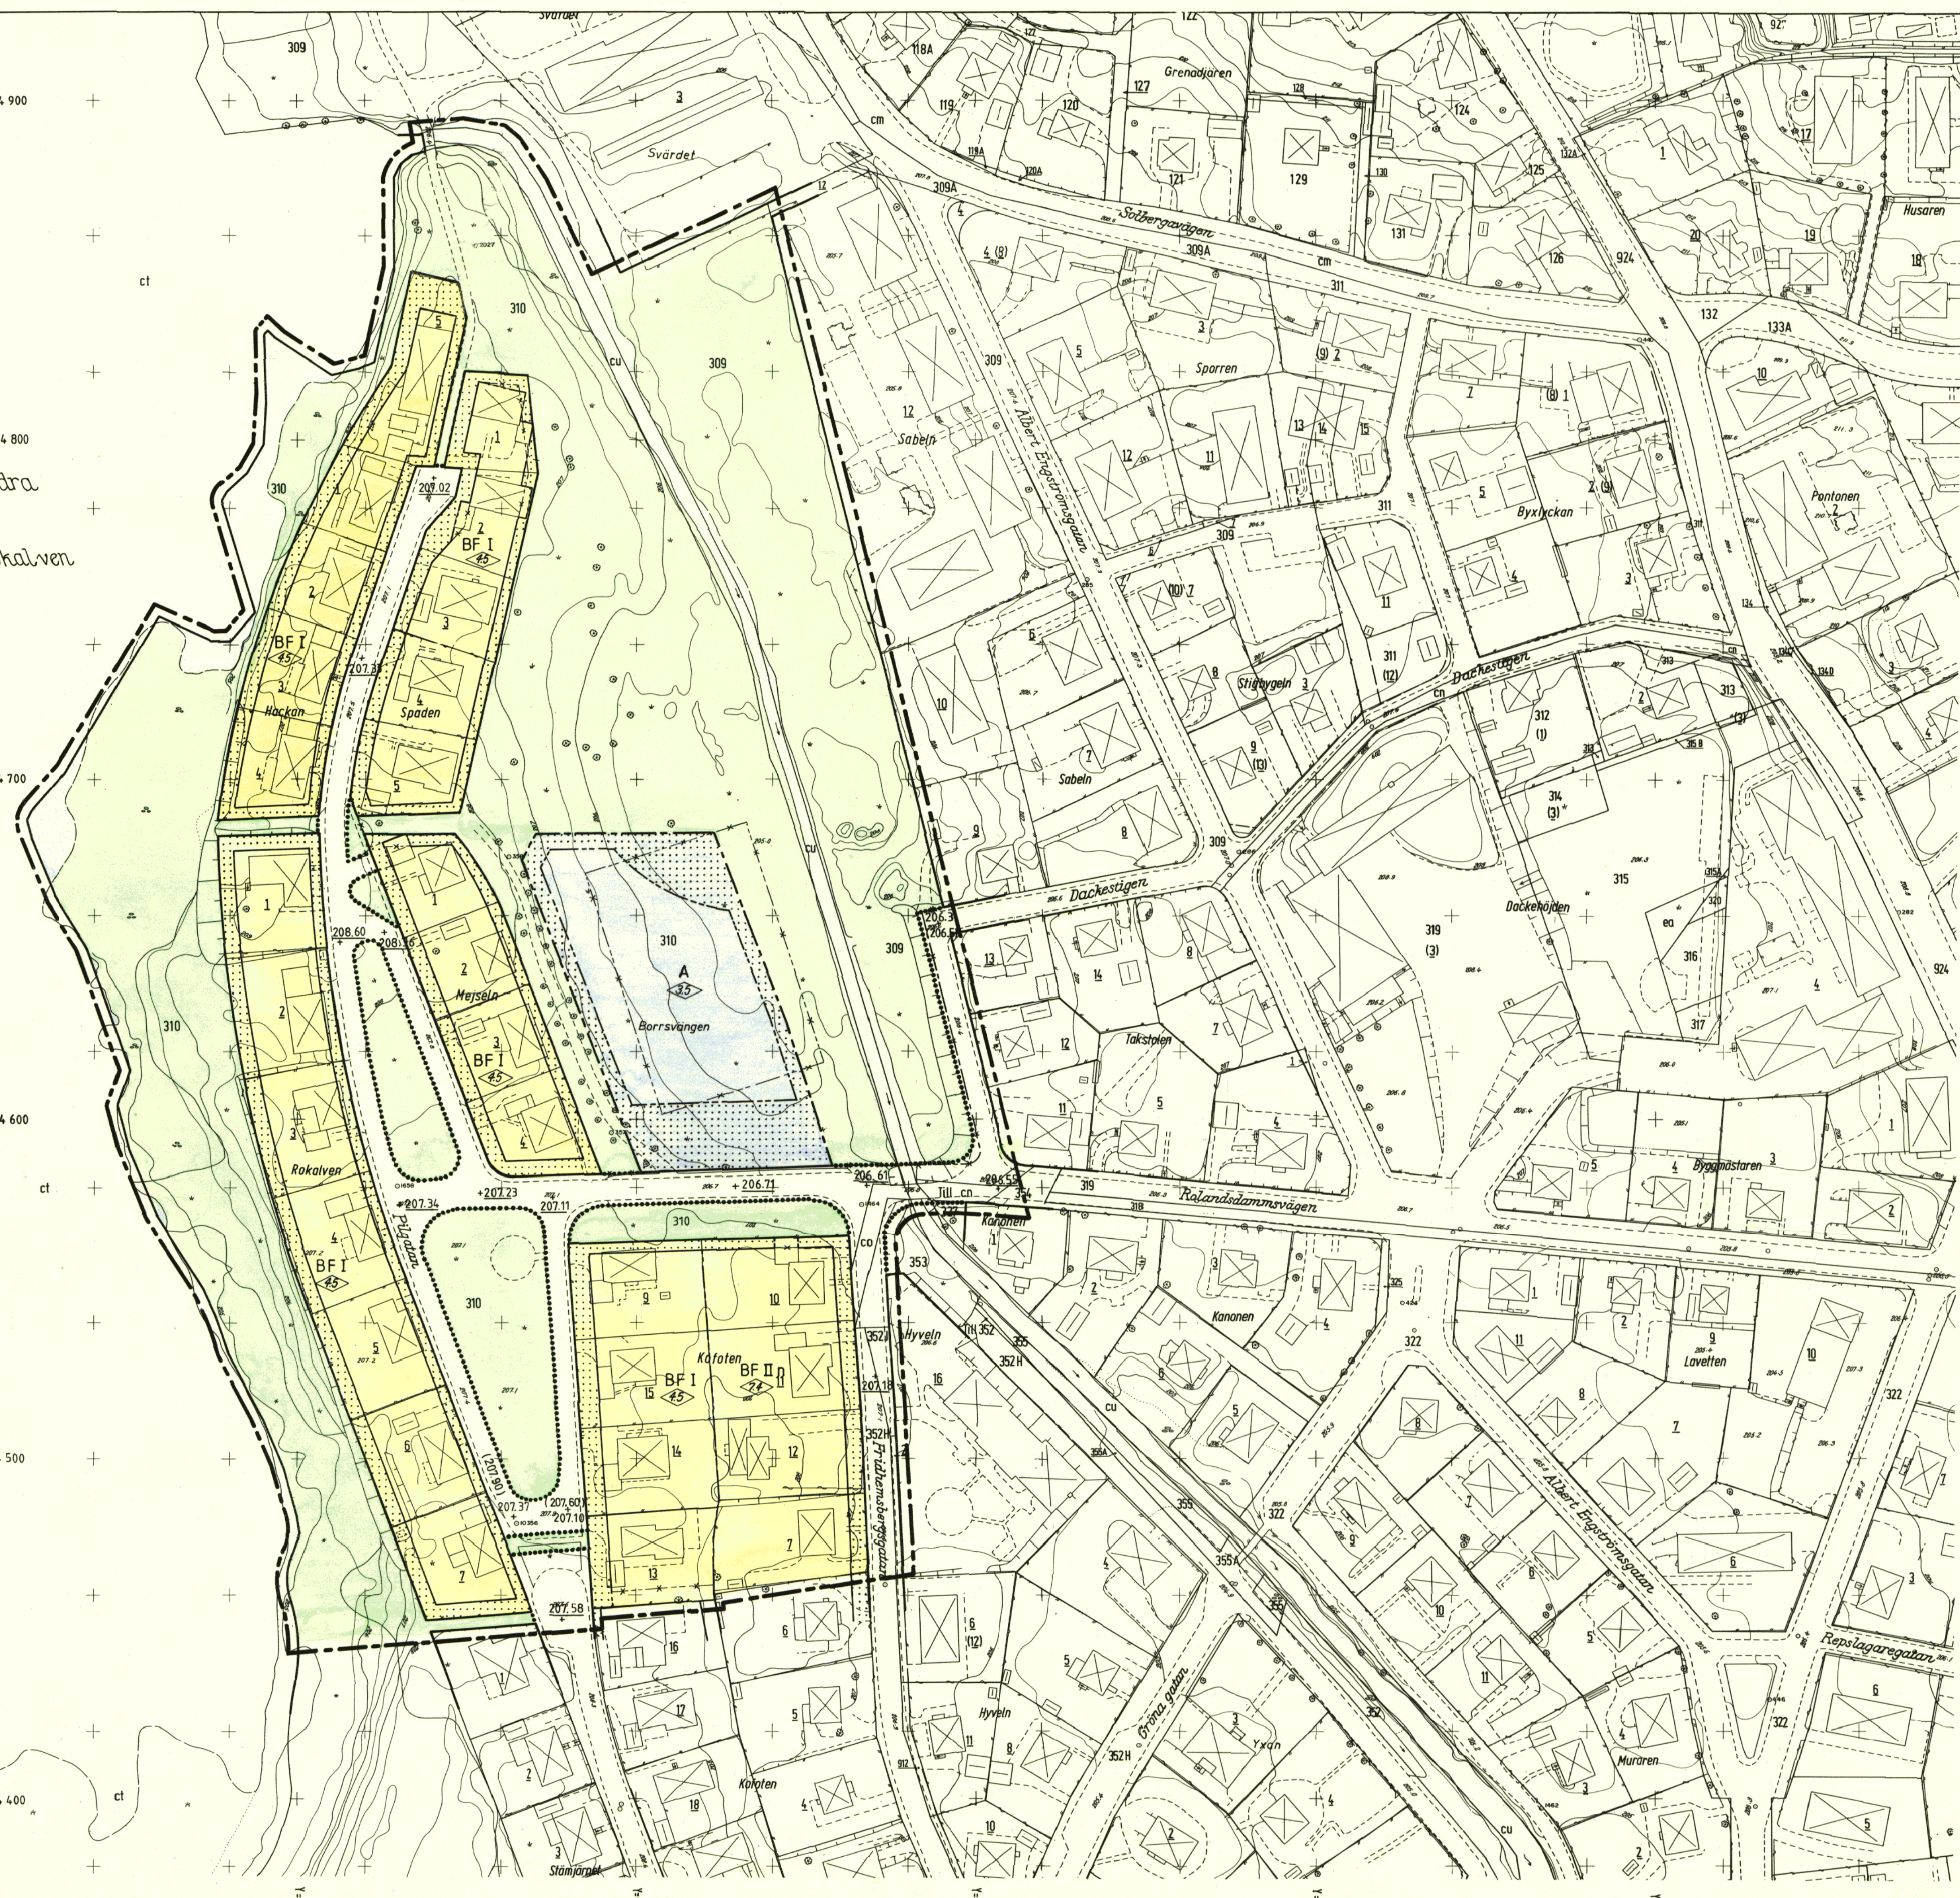

BETECKNINGAR

STADSPLANEKARTA
 A Gränsbeteckningar
 - - - - - STADSPLANEGRÄNS BELÄGEN 3 METER UTANFÖR DET OMRÅDE FÖRSLAGET AVSER
 ——— GÄLLANDE OMRÅDESGRÄNS AVSEDD ATT BEHÅLLAS
 - - - - - GÄLLANDE BESTÄMMEELSEGRÄNS AVSEDD ATT BEHÅLLAS
 - - - - - GÄLLANDE OMRÅDESGRÄNS AVSEDD ATT UTGÅ
 - - - - - GÄLLANDE BESTÄMMEELSEGRÄNS AVSEDD ATT UTGÅ
 - - - - - OMRÅDESGRÄNS
 - - - - - BESTÄMMEELSEGRÄNS
 OMRÅDESGRÄNS FRÅN VILKEN MINDRE AVVIKELSER FÅR GÖRAS

B Områdesbeteckningar
 ALLMÄN PLATS
 □ GATA
 □ PARK ELLER PLANTERING

BYGGNADSKVARTER
 BF OMRÅDE FÖR POSTADSÄNDAMÅL, FRISTÄENDE HUS
 A OMRÅDE FÖR ALLMÄNT ÄNDAMÅL

C Övriga beteckningar
 □ MARK SOM ICKE FÅR BEBYGGAS
 +000.0 GÄLLANDE GATUHÖJD
 (+000.0) GÄLLANDE GATUHÖJD AVSEDD ATT UTGÅ
 +000.0 FÖRESLAGEN GATUHÖJD
 I II ANTAL VÅNINGAR
 n UTÖVER ANGIVET VÅNINGANTAL FÅR VIND ICKE INREDAS
 □ BYGGNADSHÖJD

GRUNDKARTA
 — FASTIGHETSGRÄNS
 — STAKET
 — HÄCK
 — STRÄNKKONTUR
 — NIVÅKURVOR
 □ HUVUDBYGGNAD RESP UTHUS
 □ 000 TOMT RESP STADSÅGONUMMER

GRUNDKARTAN I SKALA 1:1000 HAR FRAMSTÄLLTS GENOM FOTOKOPIERING OCH FÖRMINSKNING AV PRIMÄRKARTAN I SKALA 1:400. UPPRÄTTAD AV AIB 1977. DETALJMÄTNINGEN UTFÖRD Å FOTOGAMMETRISK VÄG. KOMPLETTERAD I FEBRUARI 1978 AV EKSJÖ KOMMUNS GATUKONTOR. KOORDINATSYSTEM: 2,5 GON W-38 HÖJDSYSTEM: RH00 FASTIGHETSREDOVISNING KOMPLETTERAD 1978-03-01 AV EKSJÖ KOMMUNS GATUKONTOR. PÅ BYGGNADER REDOVISAS TAKETS YTTREBEGRENSNINGAR. MÄTKLASS: III

BONE CARSTELL
 GATUCHEF

TILLHÖR BYGGNADSNÄMNDENS BESLUT MED ANTAGANDE 1978-08-23 § 128
Anders Odin
 ANDERS ODIN
 BYGGNADSNÄMNDENS SEKR.

JÖNKÖPINGS LÄN
 EKSJÖ KOMMUN
 EKSJÖ STAD

FÖRSLAG TILL ÄNDRING OCH UTVIDGNING AV STADSPLANEN FÖR ROLANDSDAMMSOMRÅDET

Upprättat av stadsarkitektkontoret i Eksjö 1978-03-29

Ulf Boardy
 Ulf Boardy
 Stadsarkitekt

Jan Åsberg
 Jan Åsberg
 Planingenjör

1979-10-25 BLEV DET PÅ DENNA KARTA ÅTERGIVNA FÖRSLAG TILL ÄNDRING OCH UTVIDGNING AV STADSPLAN FASTSTÄLLT AV LÄNSSTYRELSEN I JÖNKÖPINGS LÄN. KLAGAN ÖVER LÄNSSTYRELSENS BESLUT MÅ EJ FÖRAS I FÖLJD AV VÅR BESLUTET VUNNIT LAGA KRAFT.
 JÖNKÖPING SOM OVAN
Aina Bengaminnsson
 (AINA BENGAMINSSON)

Dnr 1977-425-602

