

X=94 500


94 400

94 300

94 200

94 100

X=94 000

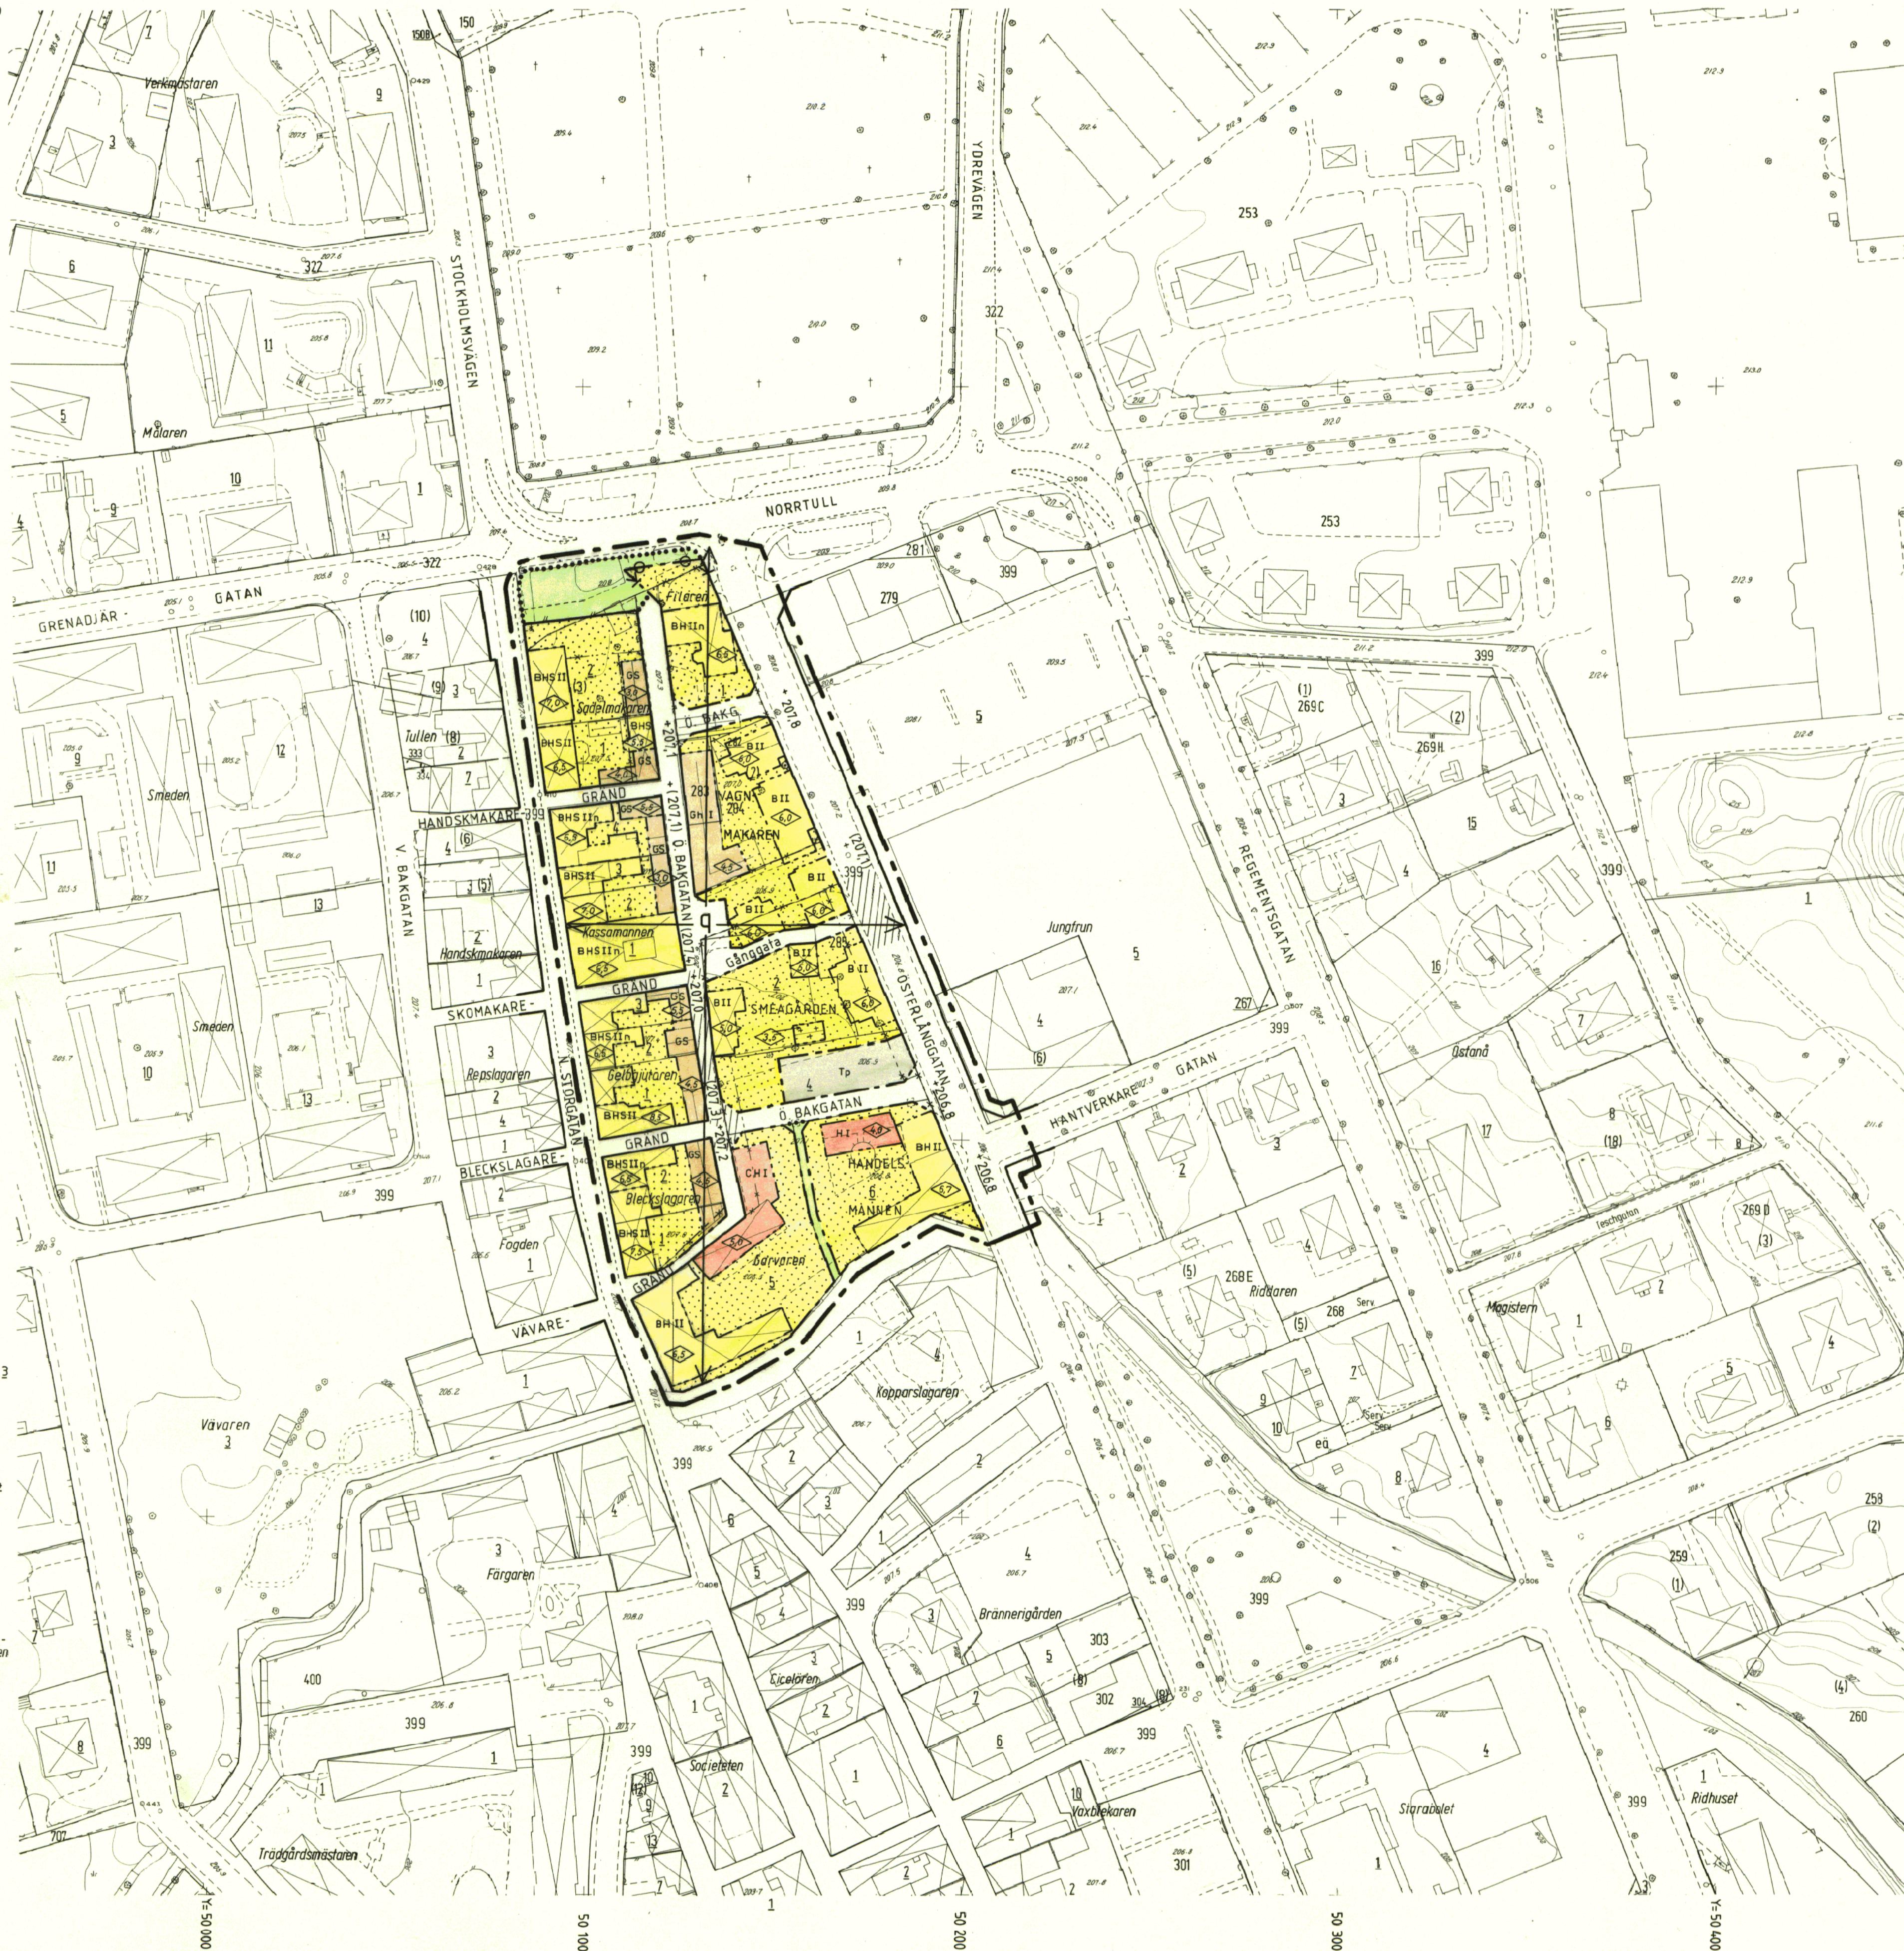

- GRUNDKARTA**
- FASTIGHETSGRÄNS
  - STAKET
  - HÄCK
  - STÖDMUR
  - VÄGLINJE
  - SLÄNT
  - KYRKGÅRD
  - BOSTADSHUS RESP. UTHUS MED FASADMÅTT
  - BOSTADSHUS RESP. UTHUS MED TAKMÅTT
  - BYGGNAD I ALLMÄNHET
  - NIVÅKURVOR
  - AVVÄGD GATUHÖJD
  - POLYGONPUNKT
  - RUTNÄT
  - TOMT- RESP. STADSÄGONUMMER
  - SERVITUT

GRUNDKARTAN I SKALA 1:1000 HAR FRAMSTÄLLTS GENOM FOTOKOPIERING OCH FÖRMINSKNING AV PRIMÄRKARTAN I SKALA 1:400, UPPRÄTTAD AV AIB 1974. DETALJMÄTNINGEN UTFÖRD PÅ FOTOGRAFOMETRISK VÄG. KOMPLETTERAD I JANUARI 1982 AV EKSJÖ KOMMUNS GATUKONTOR. KOORDINATSYSTEM: 63-14, 2,5 GON V, 1938 HÖJDSYSTEM: RH 00. FASTIGHETSREDOVISNING: KOMPLETTERAD 1982-01-07 AV EKSJÖ KOMMUNS GATUKONTOR. BYGGNADER REDOVISAS EFTER TAKKONTUR ELLER FASADLINJER. MÄTKLASS: II

*Sune Carstell*  
SUNE CARSTELL  
GATUCHEF

TILLHÖR BYGGNADSNÄMNDENS BESLUT MED ANTAGANDE 1982-12-15, § 191  
*Sol-Britt Hörberg*  
SOL-BRITT HÖRBERG  
BYGGNADSNÄMNDENS SEKR

ÅR 1983 DEN 7 JULI BLEV DET PÅ DENNA KARTA ÅTERGIVNA FÖRSLAGET FASTSTÄLLT AV LÄNSSTYRELSEN I JÖNKÖPINGS LÄN. KLAGAN ÖVER LÄNSSTYRELSENS BESLUT FÅR EJ FÖRAS VARFÖR BESLUTET VUNNIT LAGA KRAFT.

JÖNKÖPING SOM OVAN  
*Aina Benjaminsson*  
AINA BENJAMINSSON

**BETECKNINGAR**

**STADSPLANEKARTA**

- A. Gränsbeteckningar**
- STADSPLANEGRÄNS BELÄGEN 3 METER UTANFÖR DET OMRÅDE FÖRSLAGET AVSER
  - GÄLLANDE OMRÅDESGRÄNS AVSEDD ATT BEHÅLLAS
  - GÄLLANDE BESTÄMMELSEGRÄNS AVSEDD ATT BEHÅLLAS
  - GÄLLANDE OMRÅDESGRÄNS AVSEDD ATT UTGÅ
  - GÄLLANDE BESTÄMMELSEGRÄNS AVSEDD ATT UTGÅ
  - OMRÅDESGRÄNS
  - OMRÅDESGRÄNS FRÅN VILKEN MINDRE AVVIKELSER FÅR GÖRAS
  - BESTÄMMELSEGRÄNS

- B. Områdesbeteckningar**
- ALLMÄN PLATS OCH BYGGNADSKVARTER
  - OMRÅDE MED SÄRSKILD MILJÖHÄNSYN

- ALLMÄN PLATS**
- GATA ELLER TORG
  - PARK ELLER PLANTERING

- BYGGNADSKVARTER**
- B OMRÅDE FÖR BOSTADSÄNDAMÅL
  - BH OMRÅDE FÖR BOSTÄDER OCH HANDEL
  - CH OMRÅDE FÖR SAMLINGSLOKALER OCH HANDEL
  - Gh OMRÅDE FÖR GARAGE MED HANDEL
  - G OMRÅDE FÖR GARAGE
  - H OMRÅDE FÖR HANDEL

- SPECIALOMRÅDE**
- TP OMRÅDE FÖR PARKERING

- C. Övriga beteckningar**
- MARK SOM INTE FÅR BEBYGGAS
  - MARK FÖR UTHUS O. DYL.
  - S SAMMANBYGGDA HUS
  - I,II ANTAL VÄNINGAR
  - n FÖRBUD MOT VINDSINREDNING
  - BYGGNADSHÖJD
  - +0,0 GÄLLANDE GATUHÖJD
  - (+0,0) GÄLLANDE GATUHÖJD AVSEDD ATT UTGÅ
  - +0,0 GATUHÖJD
  - SMEGÅRDEN FÖRESLAGET KVARTERSNAMN
  - UTFARTSFÖRBUD. TVÄRSTRECK MED PIL MARKERAR FÖRBUDETS SLUT

- D. Illustrationer**
- OMRÅDE DÄR ENLIGT PLANBESKRIVNINGEN FÖRDRAS SÄRSKILD ANORDNING FÖR ATT FRÄMJA FRAMKOMLIGHETEN FÖR GÅNG- OCH CYKELTRAFIKEN
  - ILLUSTRATIONSLINJE
  - Gånggata GÅNGGATA

JÖNKÖPINGS LÄN  
EKSJÖ KOMMUN  
EKSJÖ STAD

FÖRSLAG TILL ÄNDRING AV STADSPLANEN FÖR  
KV. FILAREN M. FL.

Upprättat av stadsarkitektkontoret i Eksjö, 1982-08-25

*Jan Åsberg*  
Jan Åsberg  
Planingenjör

*Arne Ullman*  
Arne Ullman  
Stadsplaneingenjör

Dnr 1980-396-502

