

# Förslag till byggnadsplan för HJÄLTEVAD i Jngatorps k:n i Jönköpings län


upprättat, Stockholm i februari 1956  
å EGLERS STADSPLANEBYRÅ

*Harry Egler* arkitekt SÅR  
*Peter Lang* arkitekt SIA

justerat den 6 februari 1958  
justerat enligt byggnadsnämndens beslut den 31-1-1959

År 1959 den 30 juni blev det å denna karta återgivna förslag till byggnadsplan fastställt av länsstyrelsen med undantag dock för de å kartan med röda gränslinjer angivna områden; betygar Jönköping i landskansliet som ovan. På tjänstens vägnar: May Håkanson

Stpl. ant. å exp.

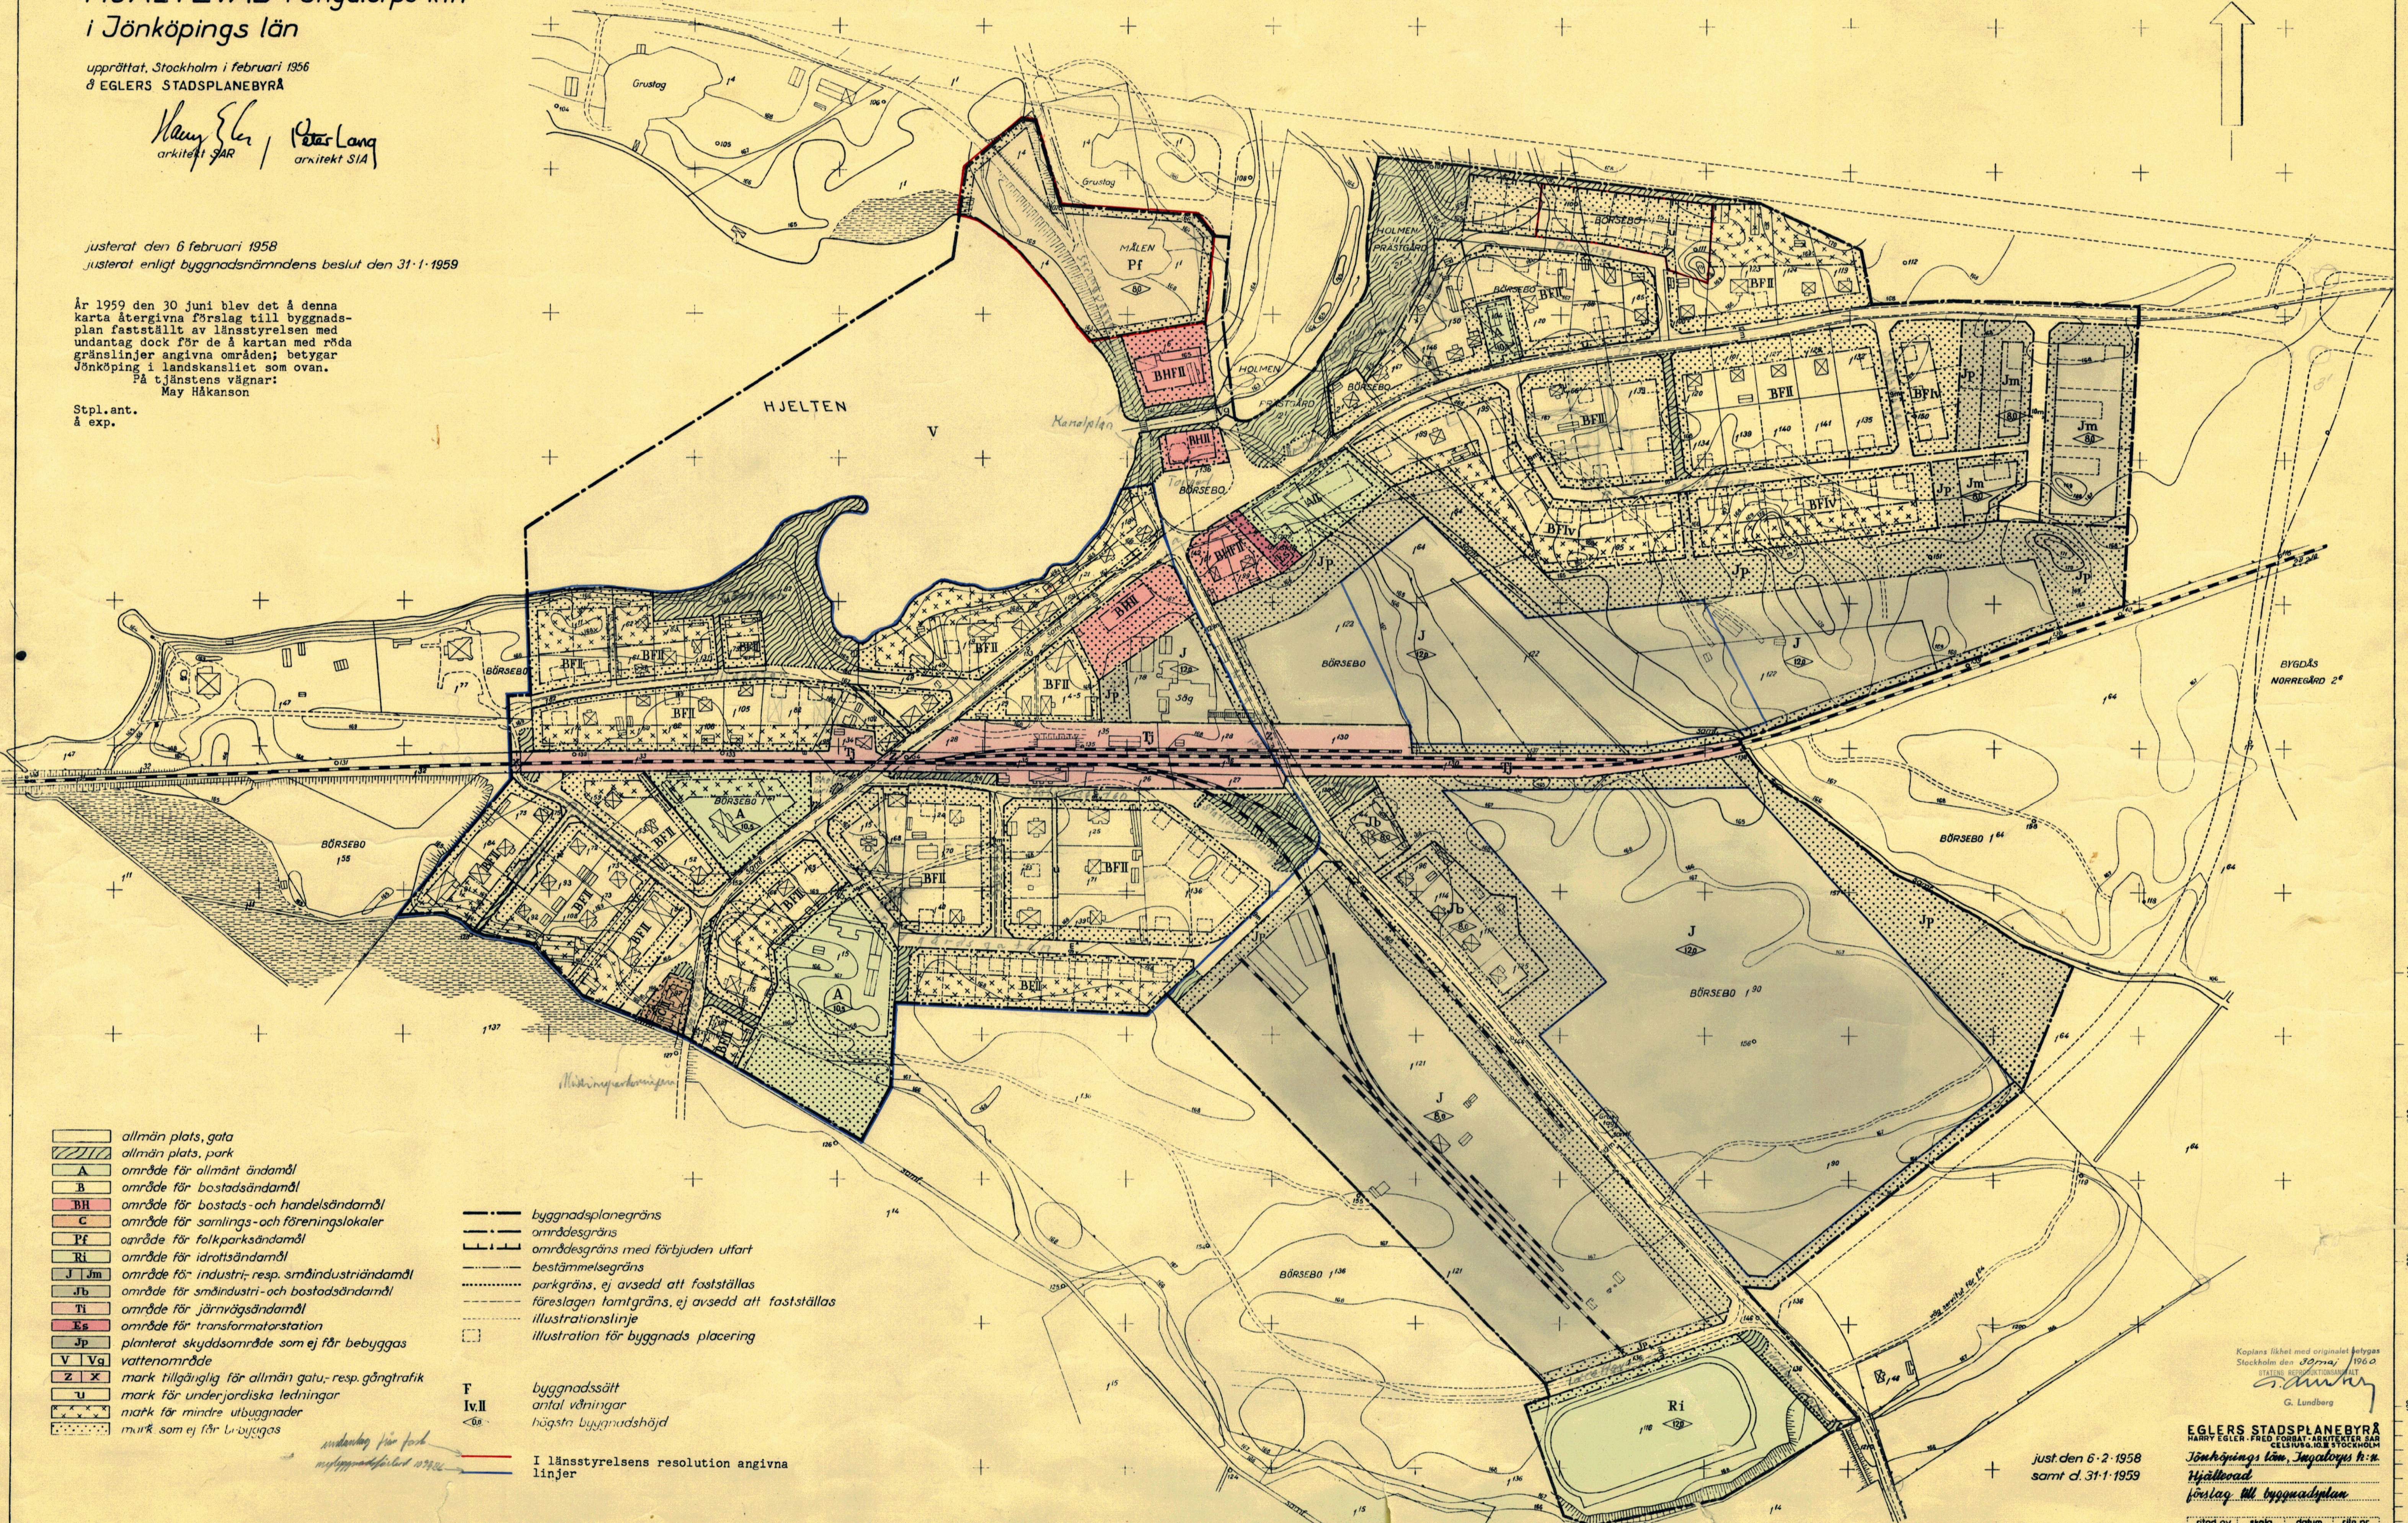

- allmän plats, gata
- allmän plats, park
- område för allmänt ändamål
- område för bostadsändamål
- område för bostads- och handelsändamål
- område för samlings- och föreningslokaler
- område för folkparksändamål
- område för idrottsändamål
- område för industri- resp. småindustriändamål
- område för småindustri- och bostadsändamål
- område för järnvägsändamål
- område för transformatorstation
- planerat skyddsområde som ej får bebyggas
- vattenområde
- mark tillgänglig för allmän gatu- resp. gångtrafik
- mark för underjordiska ledningar
- mark för mindre utbyggnader
- mark som ej får byggas

- byggnadsplanegräns
- områdesgräns
- områdesgräns med förbjuden utfart
- bestämmelsegräns
- parkgräns, ej avsedd att fastställas
- föreslagen tamtgräns, ej avsedd att fastställas
- illustrationelinje
- illustration för byggnads placering

F byggnadssätt  
Iv.II antal våningar  
<0,8 högsta byggnadshöjd

I länsstyrelsens resolution angivna linjer

*ändring för fast byggnadsplan 1959*

Kopians likhet med originalet betygas  
Stockholm den 30/11/1960  
STATENS REPRODUKTIONSBYRÅ  
*G. Lundberg*

EGLERS STADSPLANEBYRÅ  
HARRY EGLER · FRED FORBÄT · ARKITEKTER SÅR  
Jönköpings län, Jngatorps k:n  
Hjältevad  
Förslag till byggnadsplan

just den 6-2-1958  
samt d. 31-1-1959

S 1959.550 planavd.

ritad av skala datum ritn. nr.  
R.V. 1:2000 feb. 1956 A 99