


In 1976-04-27 blev det på denna plats återgivet förslag till ändring och utvidgning av byggnadsplan fastställt av kommunstyrelsen i Jönköpings län. Planen som lades ut för beslut med en stor majoritet i följande ord lydande: Jönköpings kommun ska bygga en ny byggnadsplan på denna plats.

May K. Hansson

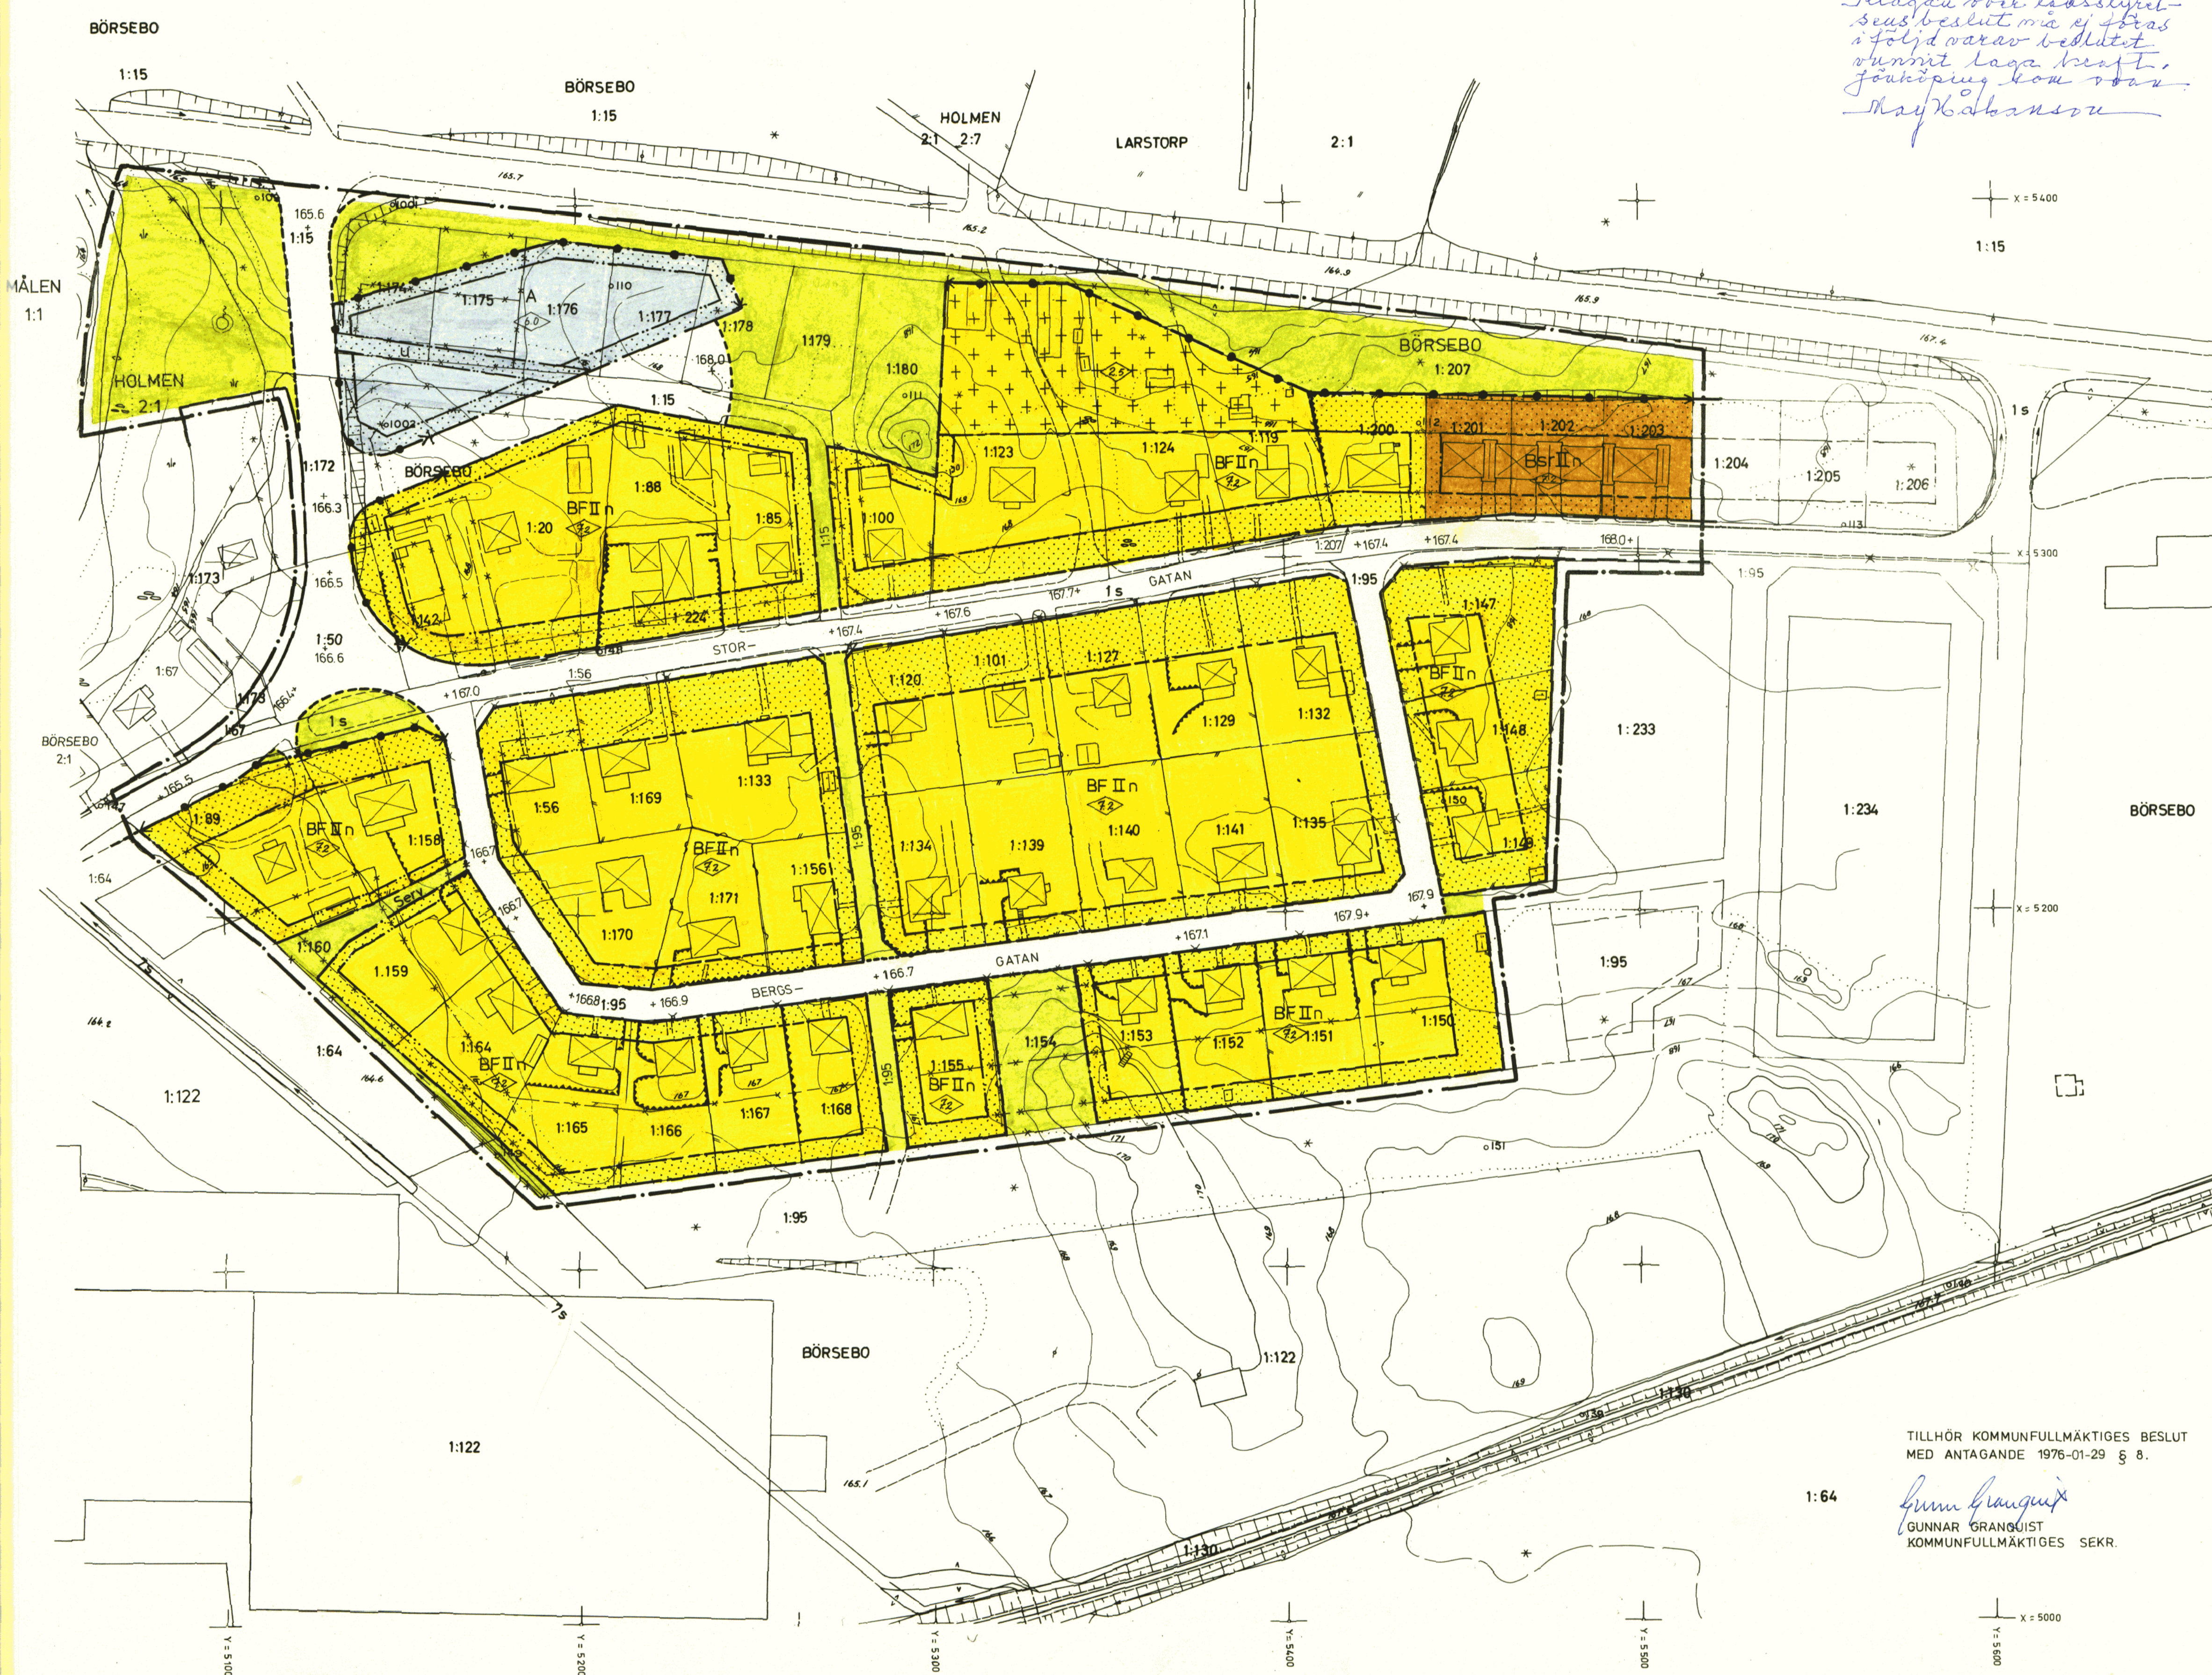

- BETECKNINGAR**
- GRUNDKARTA**
- GÄLLANDE OMRÅDES- OCH BESTÄMMESEGRÄNS
 - FASTIGHETSGRÄNS
 - BOSTADSHUS RESP. ANNAN BYGNAD
 - STAKET
 - HÄCK
 - MUR
 - 0:000
 - FASTIGHETS BETECKNING
 - NIVÅKURVOR
- BYGGNADSPANEKARTA**
- A. Gränsbeteckningar**
- BYGGNADSPANEGRÄNS BELÄGEN 3M UTANFÖR DET OMRÅDE FÖRSLAGET
 - GÄLLANDE OMRÅDESGRÄNS AVSEDD ATT BIBEHÅLLAS
 - GÄLLANDE BESTÄMMESEGRÄNS AVSEDD ATT BIBEHÅLLAS
 - GÄLLANDE OMRÅDESGRÄNS AVSEDD ATT UTGÅ
 - GÄLLANDE BESTÄMMESEGRÄNS AVSEDD ATT UTGÅ
 - OMRÅDESGRÄNS
 - BESTÄMMESEGRÄNS
 - GRÄNSLINJE EJ AVSEDD ATT FASTSTÄLLAS
 - OMRÅDESGRÄNS MED UTFARTSFÖRBUD OCH STÅNGSELSKYLDIGHET
- B. Områdesbeteckningar**
- ALLMÄN PLATS**
- VÄGMARK
 - PARK ELLER PLANTERING
- BYGGNADSMARK**
- OMRÅDE FÖR ALLMÄNT ÄNDAMÅL
 - OMRÅDE FÖR BOSTADSÄNDAMÅL, SAMMANBYGDA HUS RAD-ELLER KEDJEHUS
 - OMRÅDE FÖR BOSTADSÄNDAMÅL, FRISTÅENDE HUS
- C. Övriga beteckningar**
- MARK SOM ICKE FÅR BEBYGGAS
 - MARK FÖR UTHUS O.D.YL
 - MARK TILLGÄNGLIG FÖR UNDERJORDISKA LEDNINGAR
 - FÖRESLAGEN VÄGHÖJD
 - II
 - ANTAL VÅNINGAR
 - BYGGNADS HÖJD
 - UTÖVER ANGIVET VÅNINGANTAL FÅR VIND ICKE INREDAS

GRUNDKARTA UPPRÄTTAD ÅREN 1972-1973 AV ALLMÄNNA INGENJÖRSBYRÅN AB
 DETALJMÄTNINGEN UTFÖRD Å FOTOGAMMETRISK VÄG
 KOORDINATSYSTEM: LOKALT
 HÖJDSYSTEM RIKETS 0-PLAN (prec-avv. 1886-1905)
 FASTIGHETSREDOVISNINGEN UTFÖRD AV AIB I SAMBAND MED GRUNDKARTANS UPPRÄTTANDE, KOMPLETTERAD 1975-03-24 AV EKSJÖ KOMMUNS GATUKONTOR
 BYGGNADERNAS BEGRÄNSNINGSLINJER UTÖVER AV HORIZONTALPROJEKTION AV TAKETS YTTERRANTER
 STANDARDKLASS: II

L. Carlstedt
 Gåttchef

EKSJÖ KOMMUN
HJÄLTEVADS SAMHÄLLE
 FÖRSLAG TILL ÄNDRING OCH UTVIDGNING AV BYGGNADSPANEN FÖR
BÖRSEBO 1:174, 1:95 M.M.
 (OMRÅDET KRING BRANDSTATIONEN)

Upprättat av stadsarkitektkontoret i Eksjö
 Eksjö 1975-03-05

Mf Boardy
 Mf Boardy
 Stadsarkitekt

Arne Ullman
 Arne Ullman
 Stadsplaneingenjör

TILLHÖR KOMMUNFULLMÄKTIGES BESLUT
 MED ANTAGANDE 1976-01-29 § 8.

Gunnar Granqvist
 GUNNAR GRANQVIST
 KOMMUNFULLMÄKTIGES SEKR.

Dnr S-1973-558-201