


x = 88 500  
x = 88 400  
x = 88 300  
x = 88 200  
x = 88 100  
x = 88 000

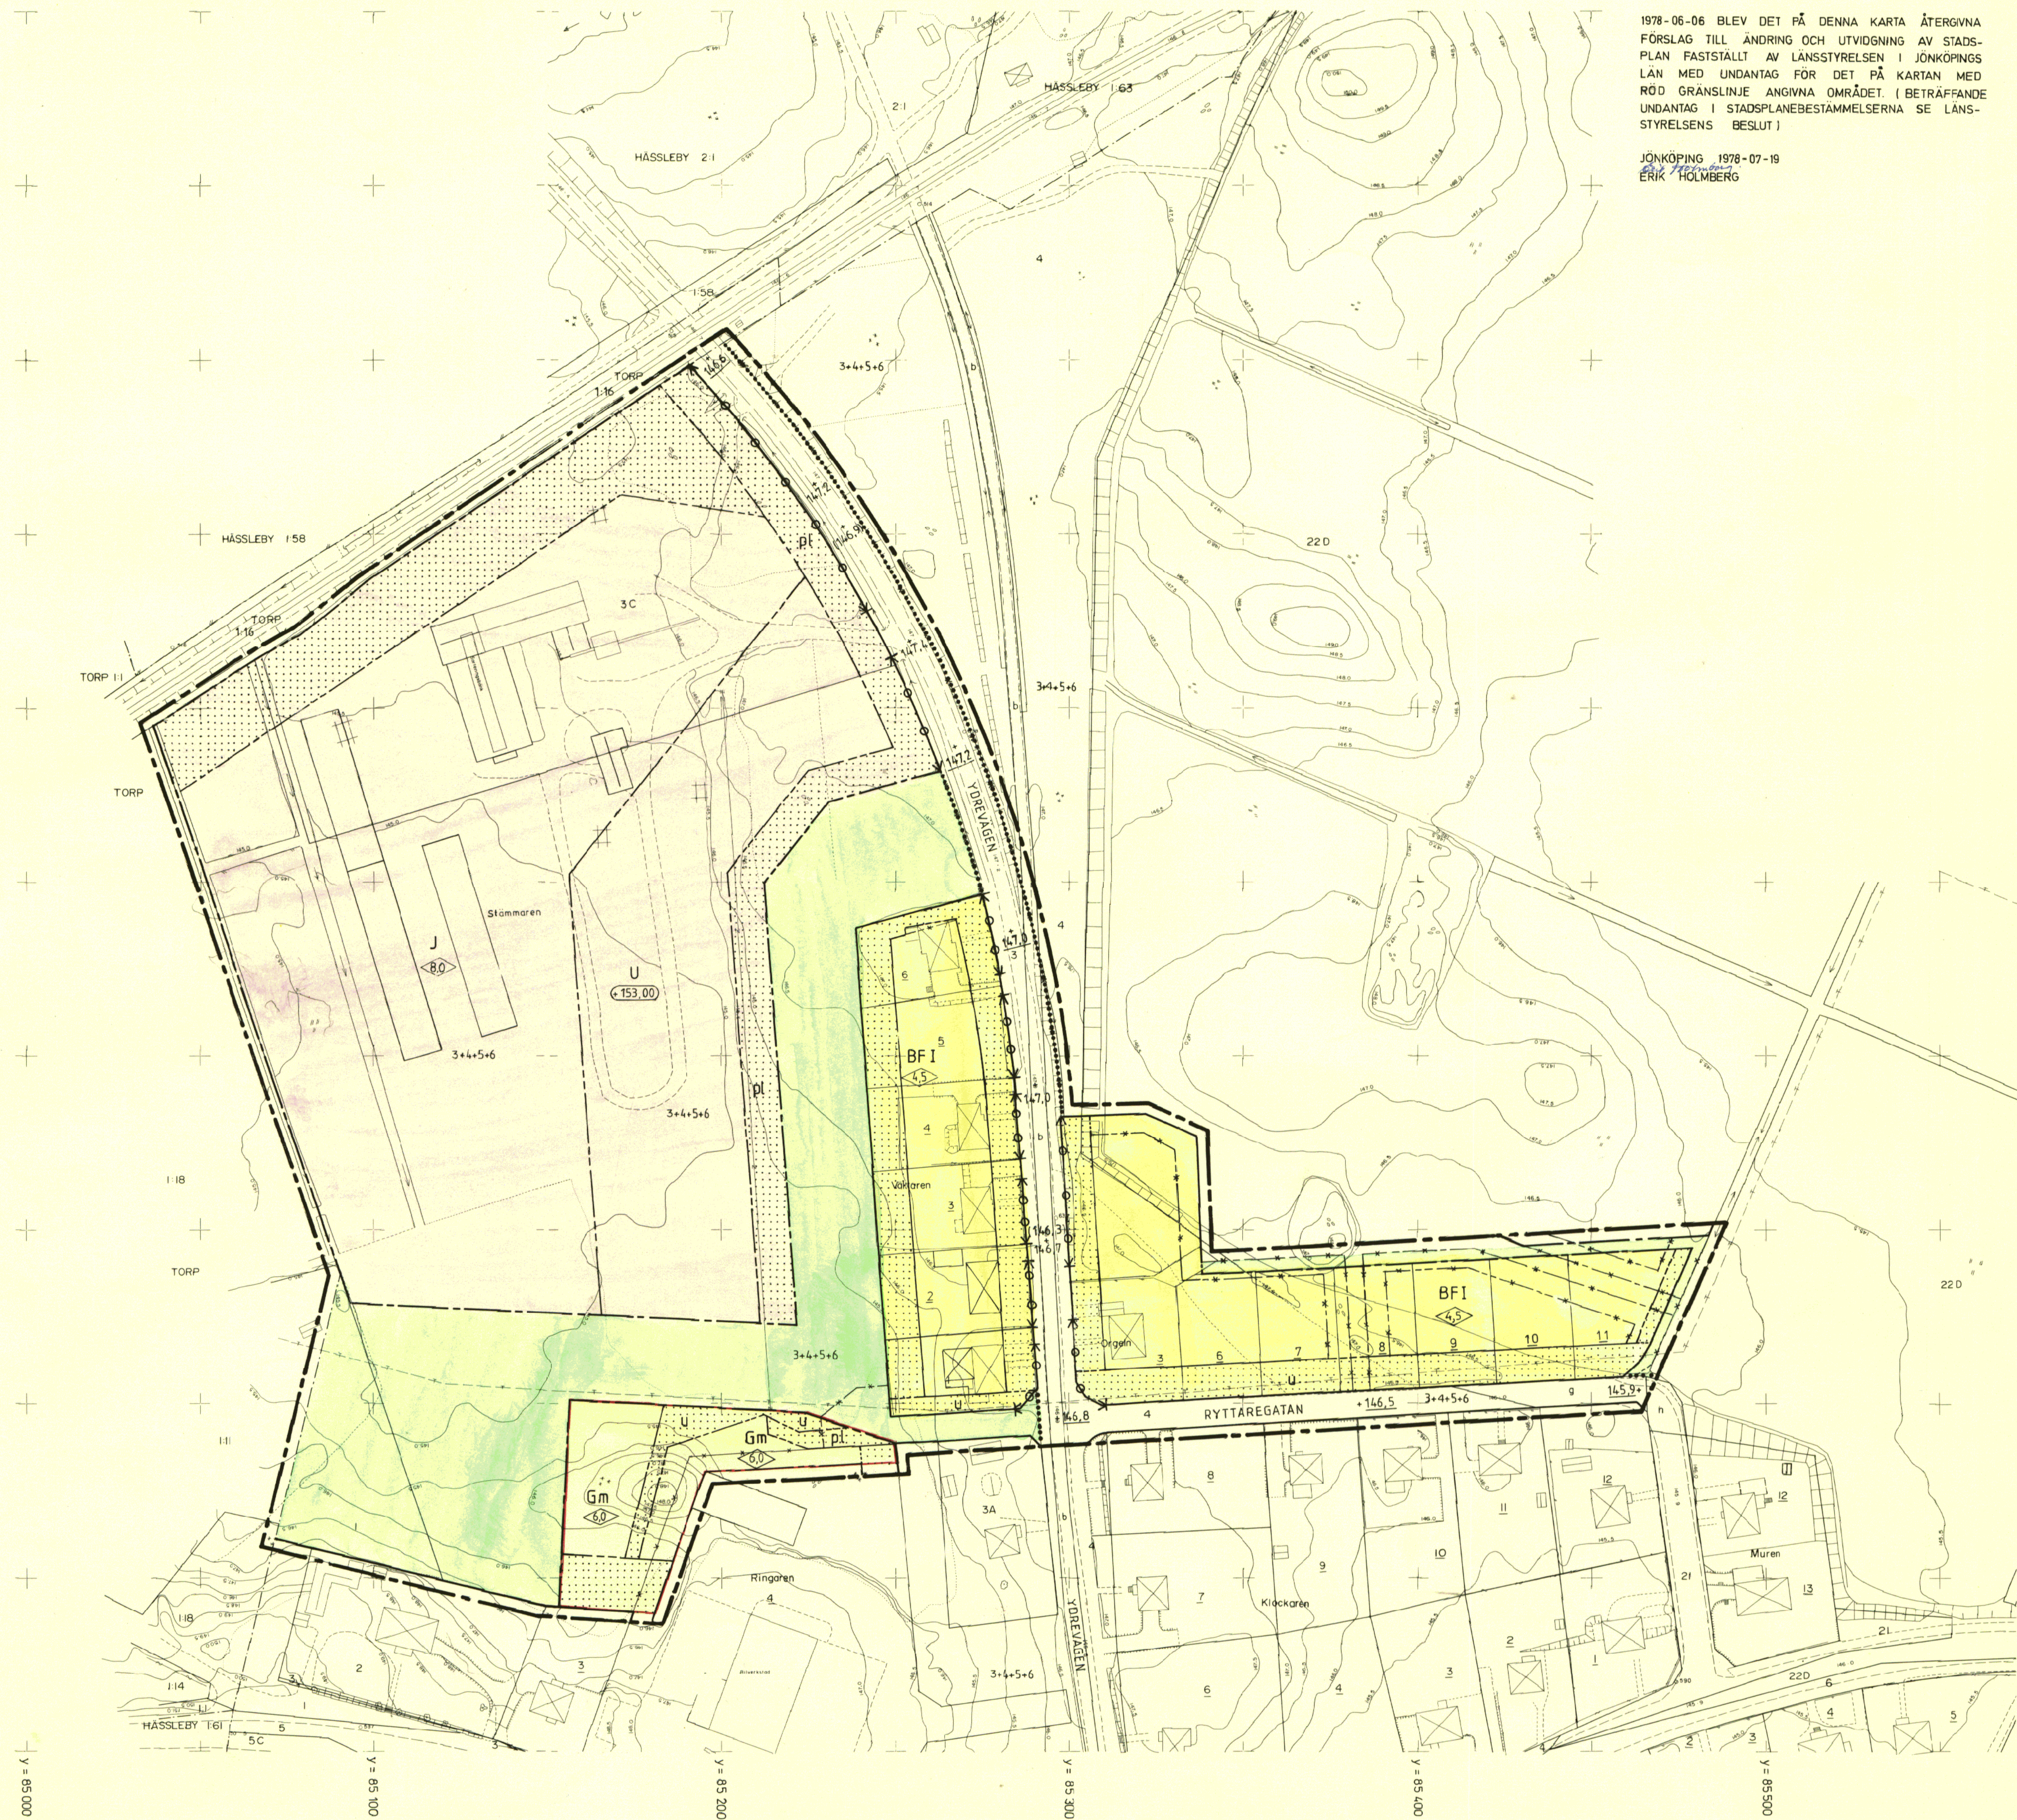

1978-06-06 BLEV DET PÅ DENNA KARTA ÅTERGIVNA FÖRSLAG TILL ÄNDRING OCH UTVIDGNING AV STADSPLAN FASTSTÄLLT AV LÄNSSTYRELSEN I JÖNKÖPINGS LÄN MED UNDANTAG FÖR DET PÅ KARTAN MED RÖD GRÄNSLINJE ANGIVNA OMRÅDET. (BETRÄFFANDE UNDANTAG I STADSPLANEBESTÄMSELNA SE LÄNSSTYRELSENS BESLUT)

JÖNKÖPING 1978-07-19  
ERIK HÖLMBERG

**BETECKNINGAR**

- STADSPLANEKARTA**  
A. GRÄNSBETECKNINGAR
- STADSPLANEGRÄNS BELÄGEN 3M UTANFÖR FASTSTÄLLESEOMRÅDET
  - GÄLLANDE OMRÅDESGRÄNS AVSEDD ATT BEHÅLLAS
  - GÄLLANDE BESTÄMMELSGRÄNS AVSEDD ATT BEHÅLLAS
  - GÄLLANDE OMRÅDESGRÄNS AVSEDD ATT UTGÅ
  - GÄLLANDE BESTÄMMELSGRÄNS AVSEDD ATT UTGÅ
  - OMRÅDESGRÄNS
  - OMRÅDESGRÄNS FRÅN VILKEN MINDRE AVVIKELSER FÅR GÖRAS
  - BESTÄMMELSGRÄNS

- B. OMRÅDESBETECKNINGAR
- ALLMÄN PLATS
- GATA ELLER TORG
  - PARK ELLER PLANTERING

- BYGGNADSKVARTER
- B BOSTÄDER
  - J INDUSTRI
  - Gm GARAGE MED BILSERVICE
  - U UPPLAG

- C. ÖVRIGA BETECKNINGAR AVSEDDA ATT FASTSTÄLLAS
- MARK SOM INTE FÅR BEBYGGAS
  - pi SKYDDSBÄLTE
  - u LEDNINGSOMRÅDE
  - + 000,0 GÄLLANDE GATUHÖJD
  - (+ 000,0) GÄLLANDE GATUHÖJD AVSEDD ATT UTGÅ
  - + 000,0 GATUHÖJD
  - F FRISTÅENDE HUS
  - I ANTAL VÅNINGAR
  - BYGGNADS HÖJD
  - UPPLAGSHÖJD RÄKNAD FRÅN GRUNDKARTANS NOLLPLAN
  - UTFARTSFÖRBUD

- GRUNDKARTA
- FASTIGHETSGRÄNS
  - BYGGNADER
  - VÄG ELLER ANNAN ANLÄGGNING
  - GÅNGSTIG
  - JÄRNVÄGSSPÅR
  - DIKE
  - NIVÅKURVOR
  - MUR
  - SLÄNT
  - TELEFONKABEL
  - 9 22D REGISTERNUMMER FÖR FASTIGHET

I LÄNSSTYRELSENS BESLUT UNDANTAGET OMRÅDE

GRUNDKARTAN HAR FRAMSTÄLLTS GENOM SAMMANSTÄLLNING OCH KONTAKTKOPIERING AV KARTVERK I SKALA 1:1000, BLADEN 60 OCH 69. BLAD 60 OCH 69 HAR FRAMSTÄLLTS FRÅN PRIMÄRKARTA I SKALA 1:500, UPPRÄTTAD AV K-KONSULT 1975. DETALJMÄTNINGEN UTFÖRD Å FOTOGAMMETRISK VÄG. KOMPLETTERAD I MAJ 1975 AV K-KONSULT OCH I MARS 1977 AV EKSJÖ KOMMUNS GATUKONTOR. KOORDINATSYSTEM: 2,5 GÖN V, 63  
HÖJDSYSTEM: RH00  
FASTIGHETSREDOVISNINGEN KOMPLETTERAD 1977-03-30 AV EKSJÖ KOMMUNS GATUKONTOR.  
PÅ BYGGNADER REDOVISAS TAKETS YTTREBEGRENSNINGAR.  
MÄTKLASS III

SUNE CARSTELL  
GATUCHEF

TILLHÖR BYGGNADSNÄMNDENS BESLUT  
MED ANTAGANDE 1977-10-19 § 192

*Anders Odin*  
ANDERS ODIN  
BYGGNADSNÄMNDENS SEKR

JÖNKÖPINGS LÄN  
EKSJÖ KOMMUN  
**MARIANNELUND**  
FÖRSLAG TILL ÄNDRING OCH UTVIDGNING  
AV STADSPLANEN FÖR  
**KV ORGELN, VÄKTAREN M FL**

UPPRÄTTAT AV STADSARKITEKTKONTORET I EKSJÖ  
EKSJÖ 1977-06-29  
REVIDERAT 1977-10-19

*Jörgen Bergvall*  
Jörgen Bergvall  
Arkitekt

*Arne Ullman*  
Arne Ullman  
Stadsplaneingenjör

Dnr 1976-532-603

