

FÖRSLAG TILL ÄNDRING AV STADSPLANEN FÖR KVARTEREN VARGEN OCH HERMELINEN M.F.L. I MARIANNELUNDS KÖPING, JÖNKÖPINGS LÄN

UPPRÄTTAT I JANUARI 1968 AV
KOMMUNERNAS KONSULTBYRÅ-LBF, JÖNKÖPING
Sten-Åke Sjöberg
BJÖRN-ÅKE SJÖBERG
STADSPLANEINGENJÖR


Beteckningar

Stadsplanen

- Stadsplanegräns ill 3 meter utanför planområdet
- Gällande områdes- och bestämmelsegräns
- Gällande områdes- och bestämmelsegräns avsedd att utgå
- Gatuv-, kvarters- och annan områdesgräns
- Bestämmelsegräns
- Gränslinjer ej avsedda att fastställas
- I, II, V Antal våningar jämte vindsinredning
- +0.0 Gällande gatu höjd
- +0.0 Föreslagen gatu höjd
- (+0.0) Gällande gatu höjd avsedd att utgå
- Illustrationsvis inlagda hus
- BF Område för bostadsändamål, fristående hus
- Mark, som icke får bebyggas
- Allmän plats, grönområde
- Allmän plats, gata

Grundkartan

- Köpingsgräns
- Fastighetsgräns
- ⊠ Husutbyggnad resp. uthus
- Nivåkurvor
- 0 Tomtnummer
- 000 Stadsägornummer
- 0° Jordregisternummer

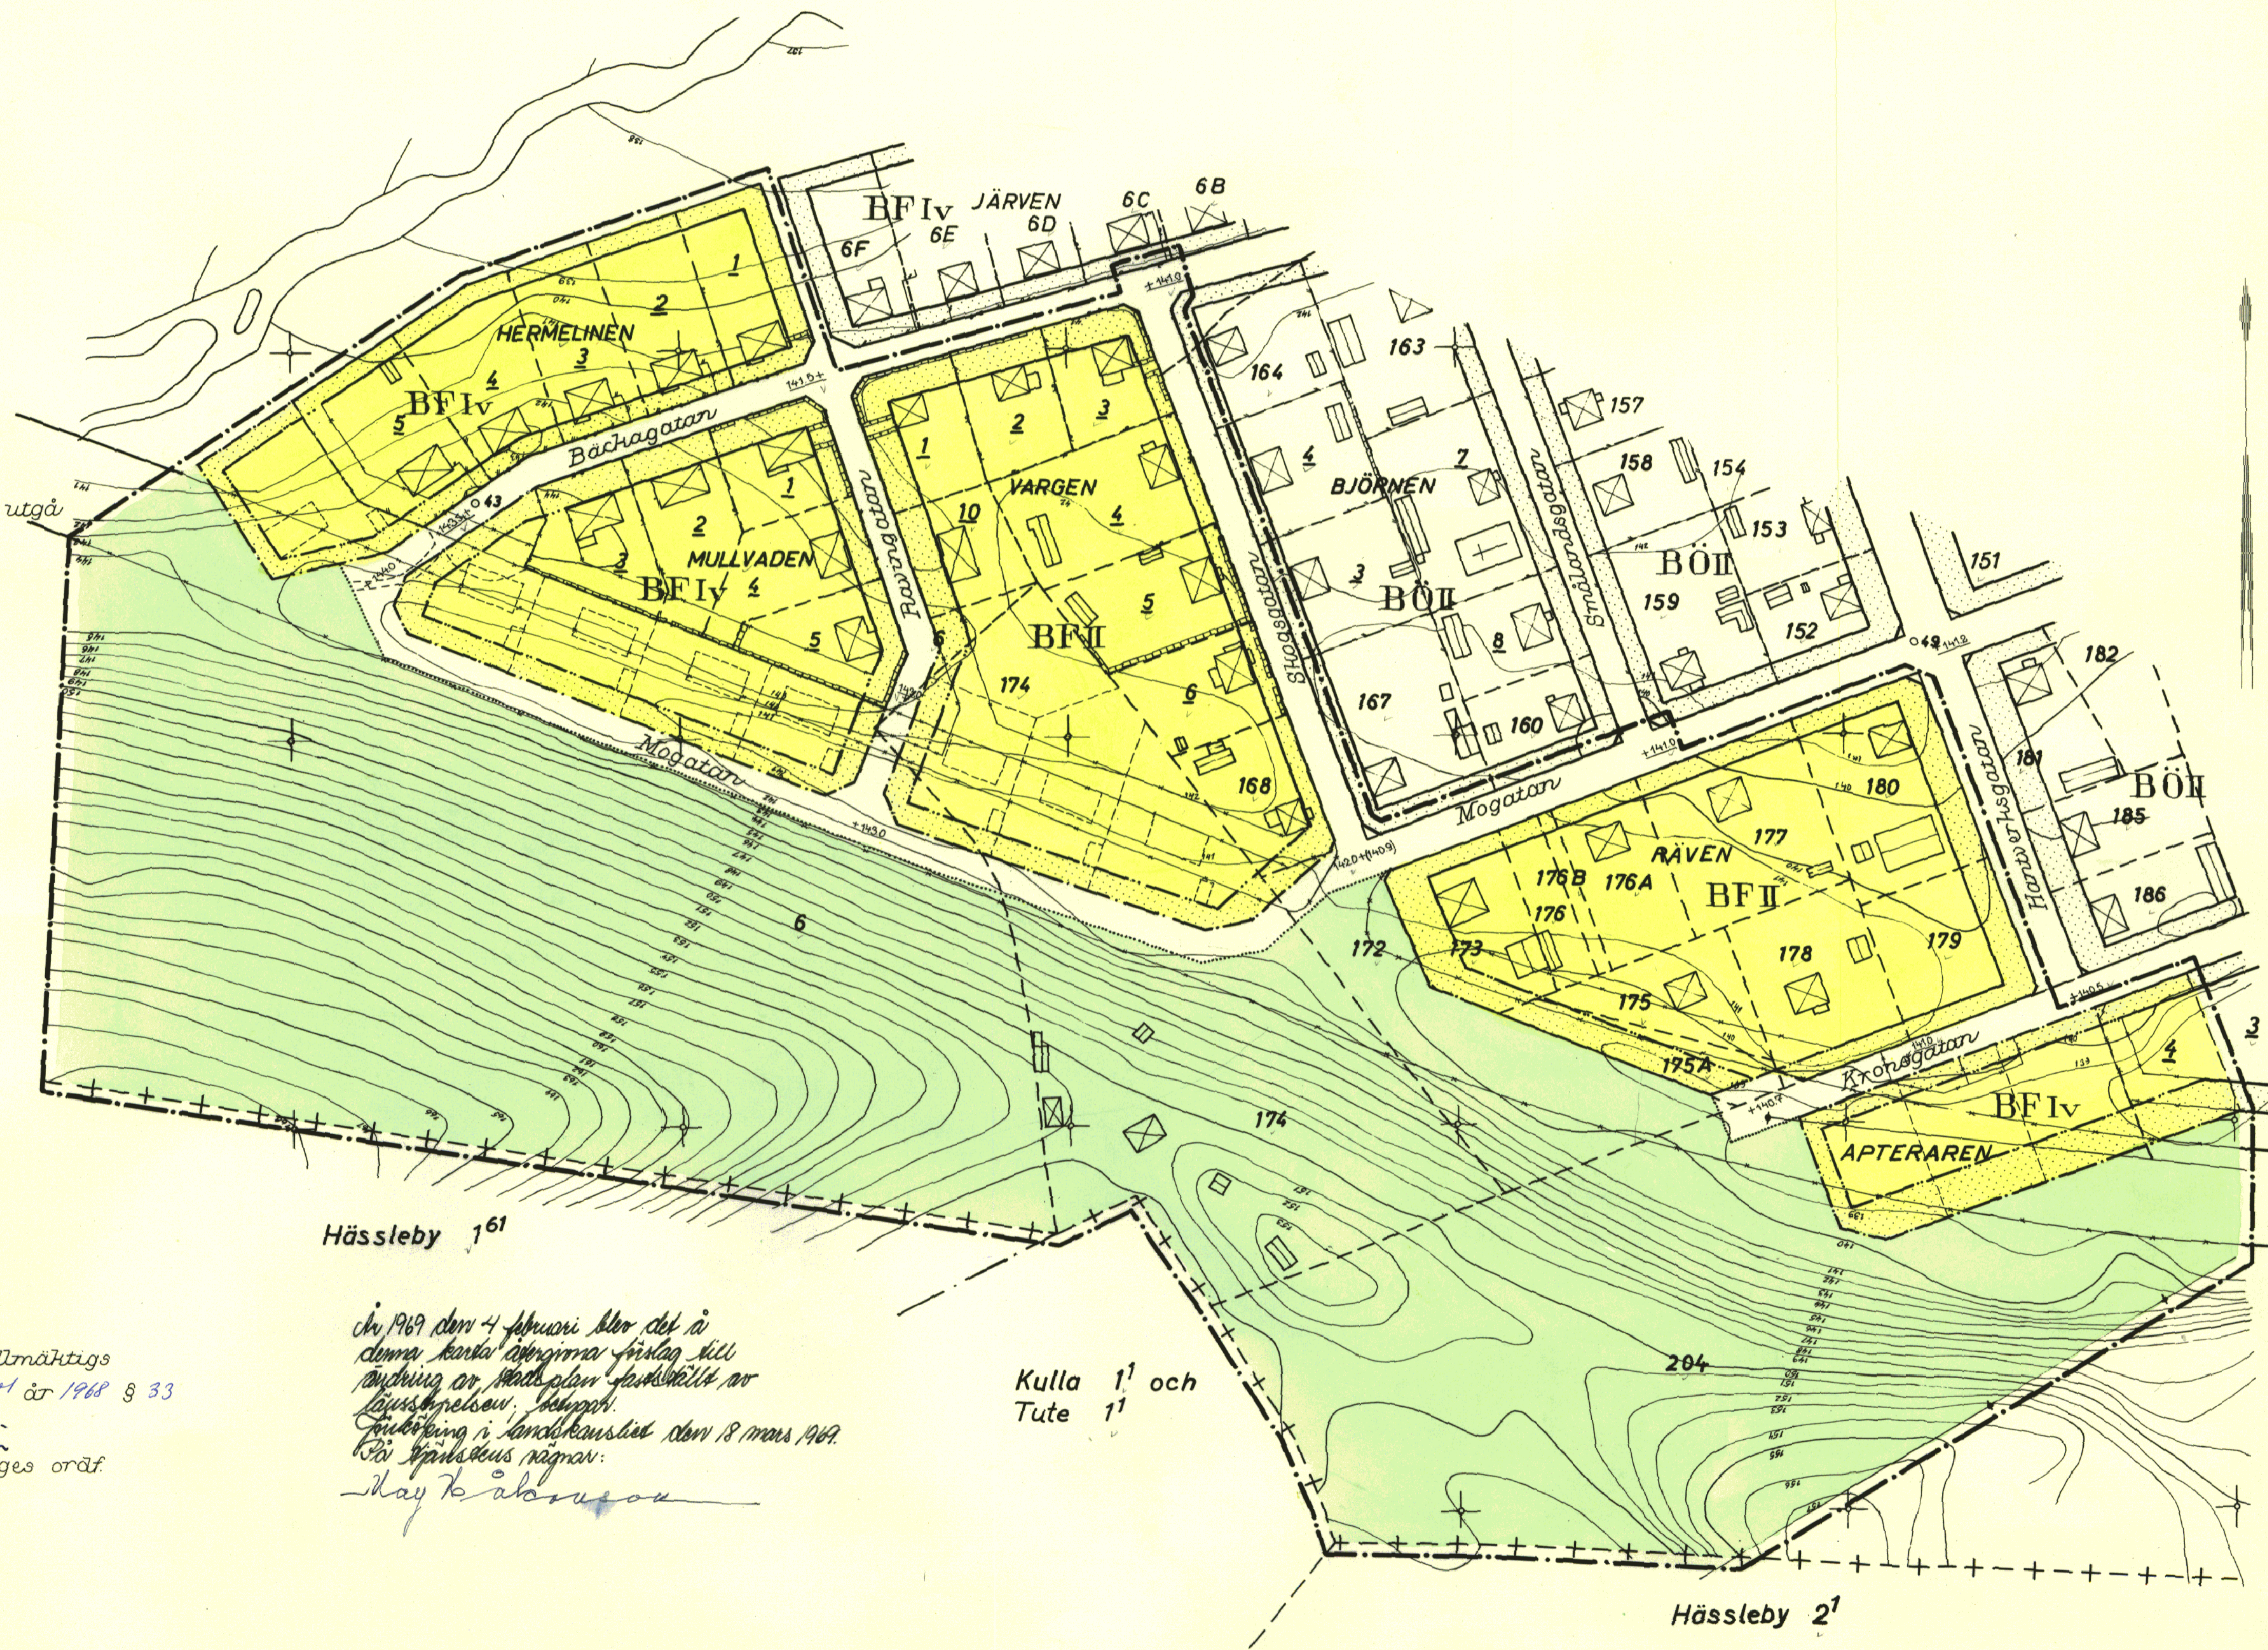

Tillhör Kommunalfullmäktigs
beslut av den 23 april år 1968 § 33
Hans Thorsheim
Kommunalfullmäktiges ordf.

Den 1969 den 4 februari blev det så
denna karta öppnades förslag till
ändring av stadsplan fastställt av
Länstingsnämnden i Jönköping
i landskansliet den 18 mars 1969.
På Mariannelunds rådmans
May K. Åberg

Kulla 1¹ och
Tute 1¹

Grundkartan upprättad år 1955
av Carl E. Sievert
Kompletterad år 1967 av
Kommunernas Konsultbyrå-LBF
i Jönköping
P. Norborg
P. NORBERG
mättningsing.

SKALA 1:1000

0 10 20 30 40 50 100 M

Hässleby 2¹

S 1969.416